
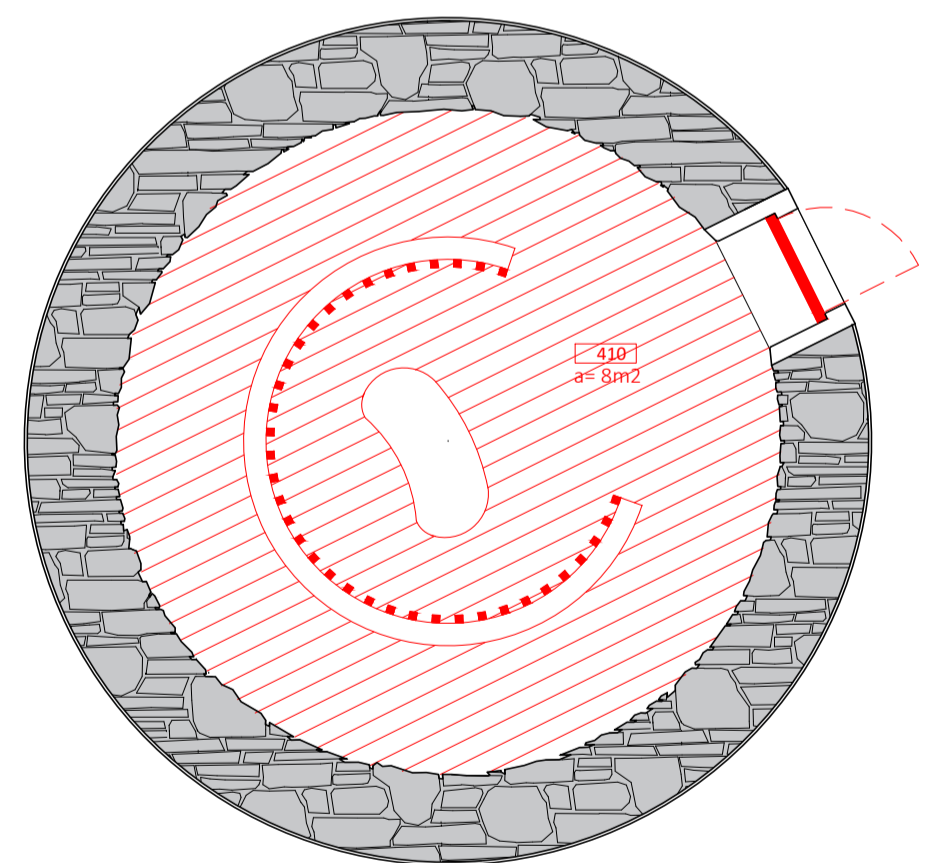


— A construir
— Existente

Vermelhos e Amarelos - Plantas + Corte Moinho "2"

A caminho de Fátima. Conjunto multifuncional de apoio ao peregrino
Dissertação de Mestrado - Universidade da Beira Interior
Fábio Pereira Frazão _ Nº 31222

Escala 1:50
Abril 2018

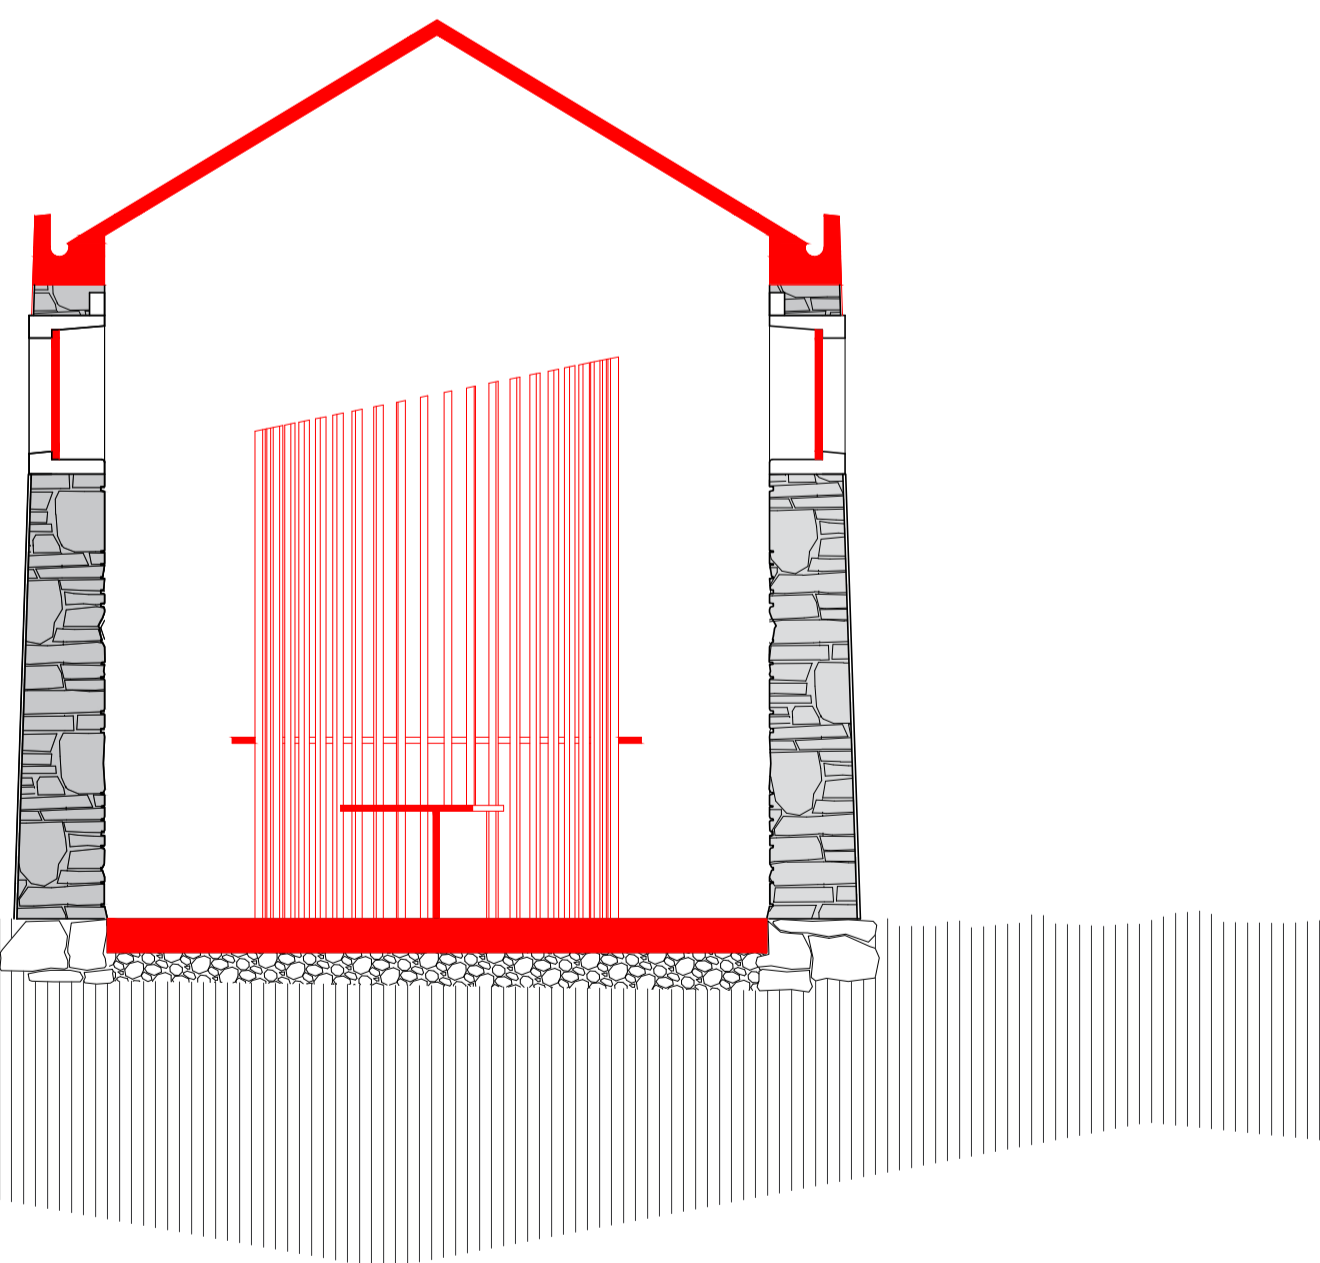

Corte Moinho "1"

Planta Moinho "1"

— A construir
— Existente

Vermelhos e Amarelos - Planta + Corte Moinho "1"

A caminho de Fátima. Conjunto multifuncional de apoio ao peregrino
Dissertação de Mestrado - Universidade da Beira Interior
Fábio Pereira Frazão _ Nº 31222

Escala 1:50
Abril 2018