




1. Planta piso 0 | 1/200

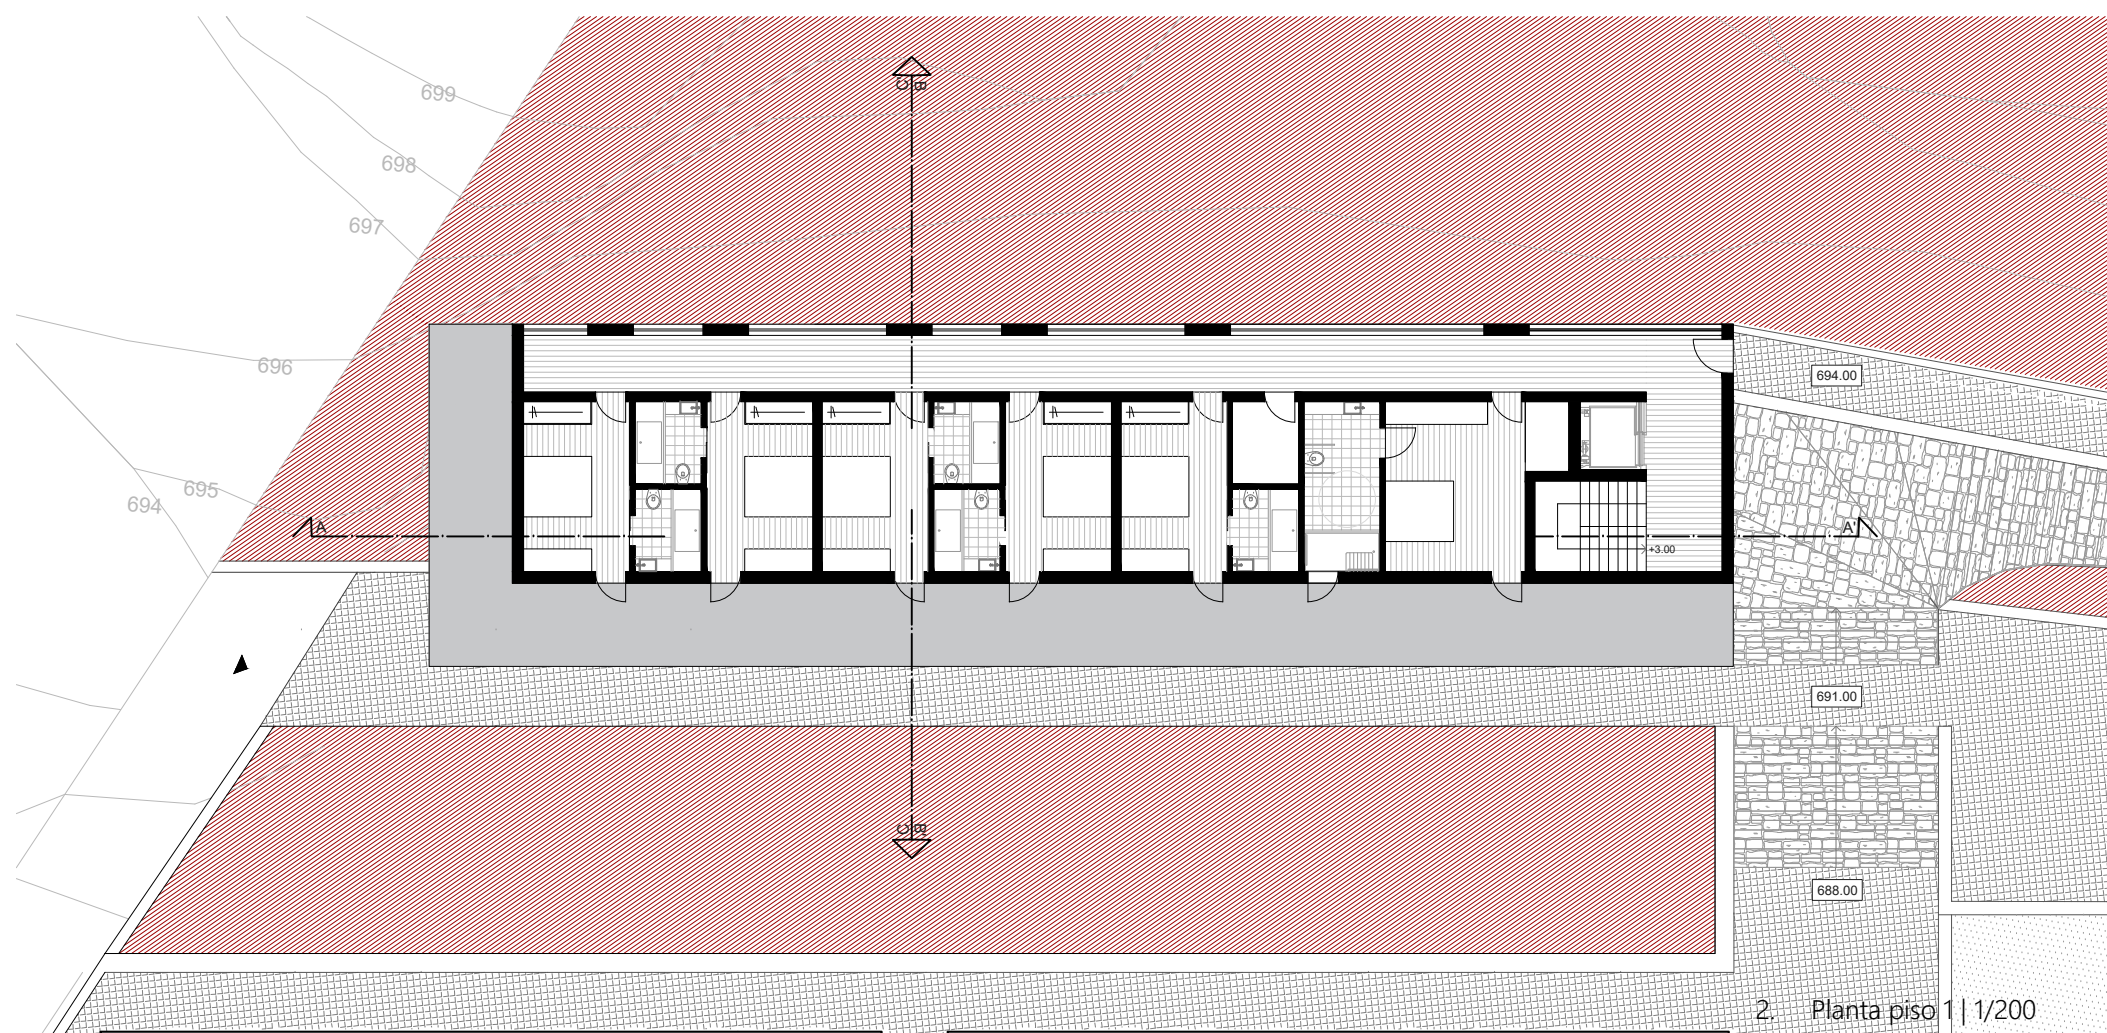


2. Planta piso 1 | 1/200

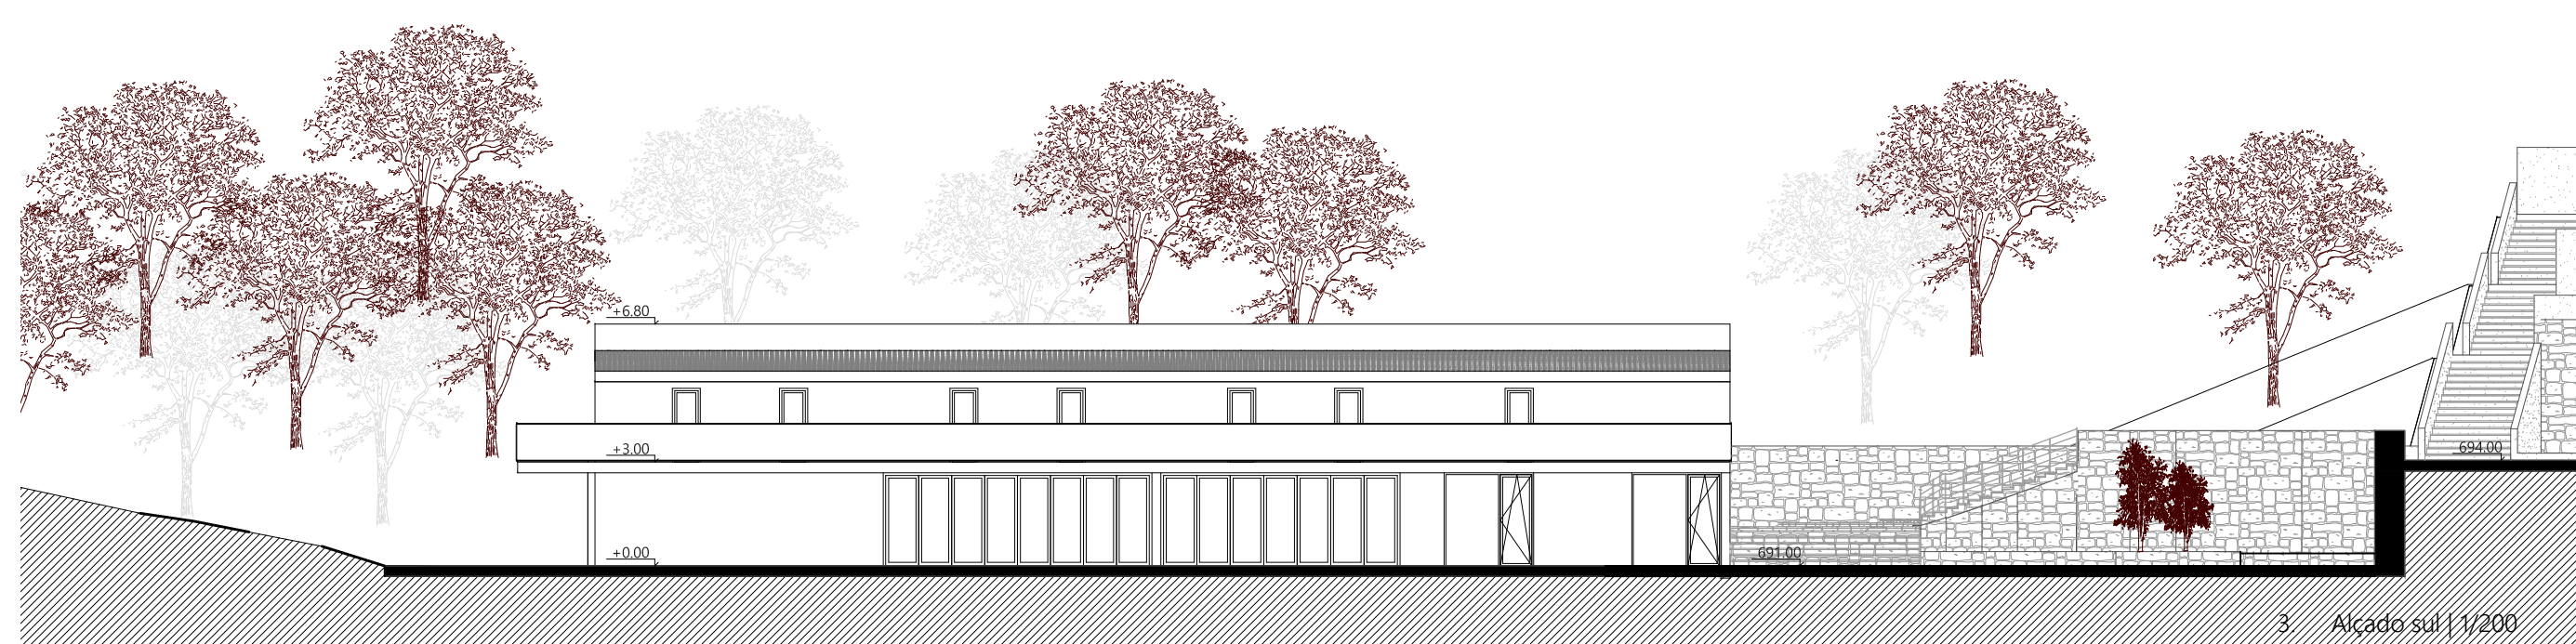


3. Alçado sul | 1/200

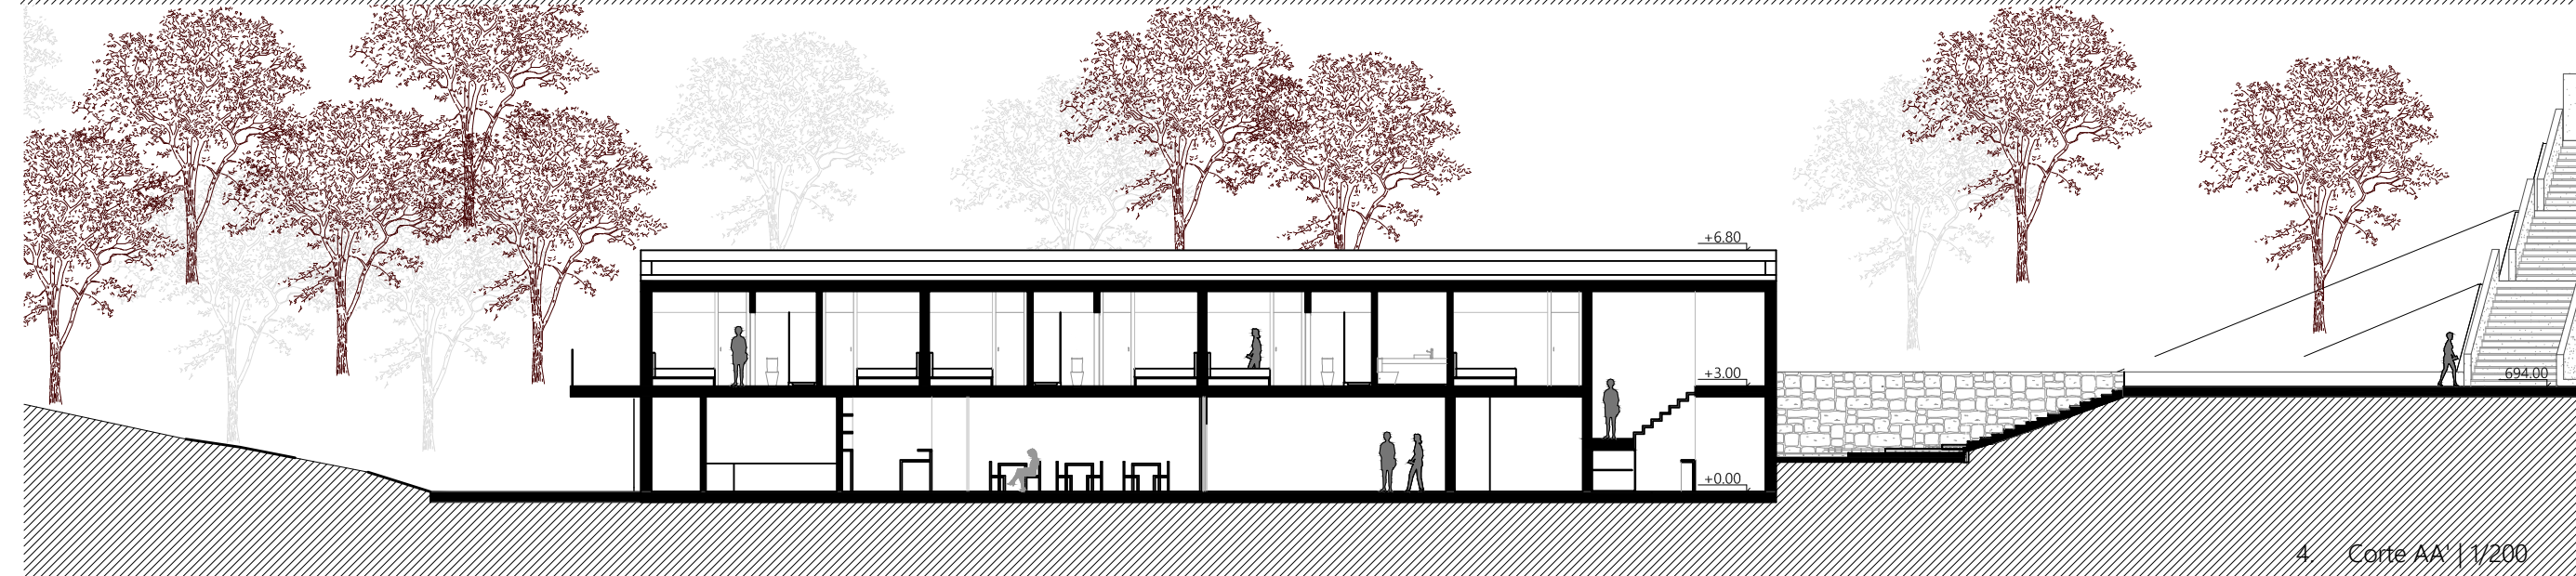


4. Corte AA' | 1/200

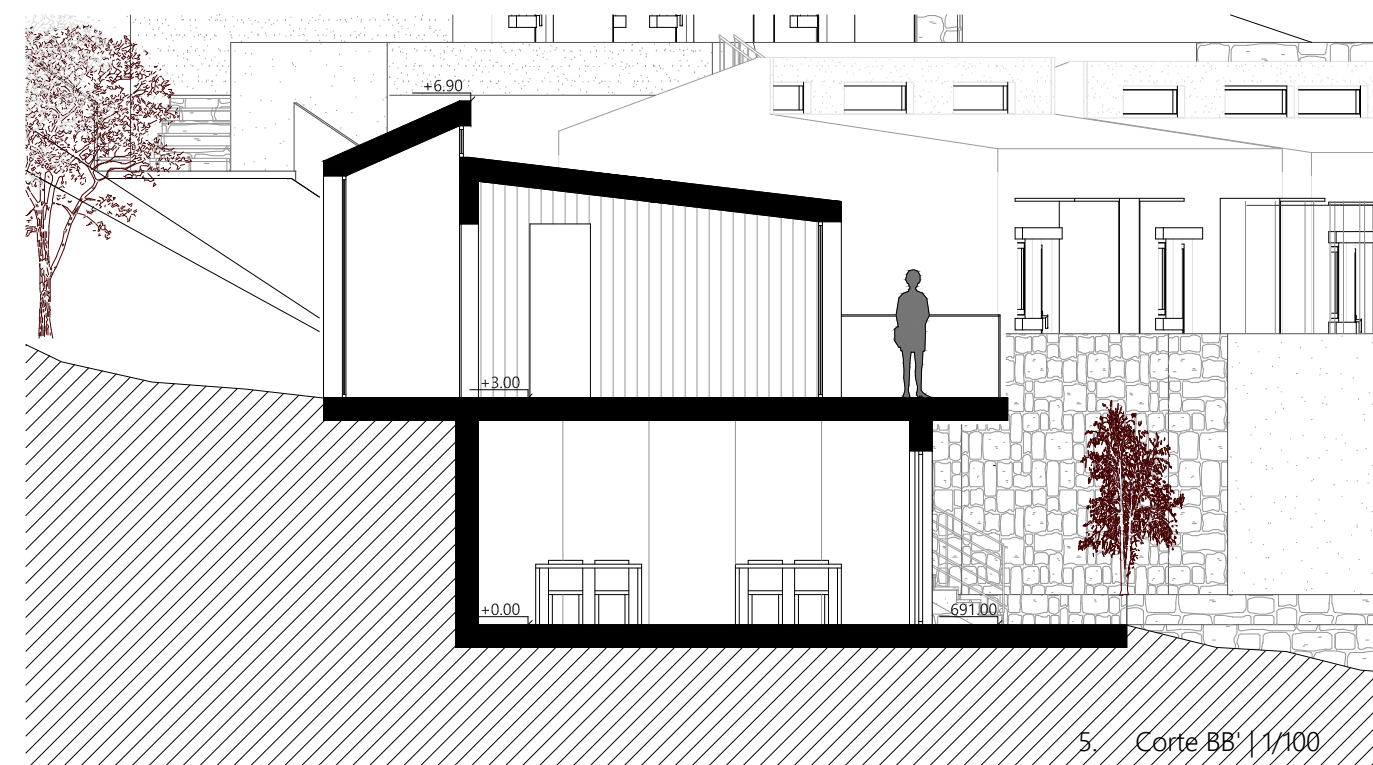

5. Corte BB' | 1/100

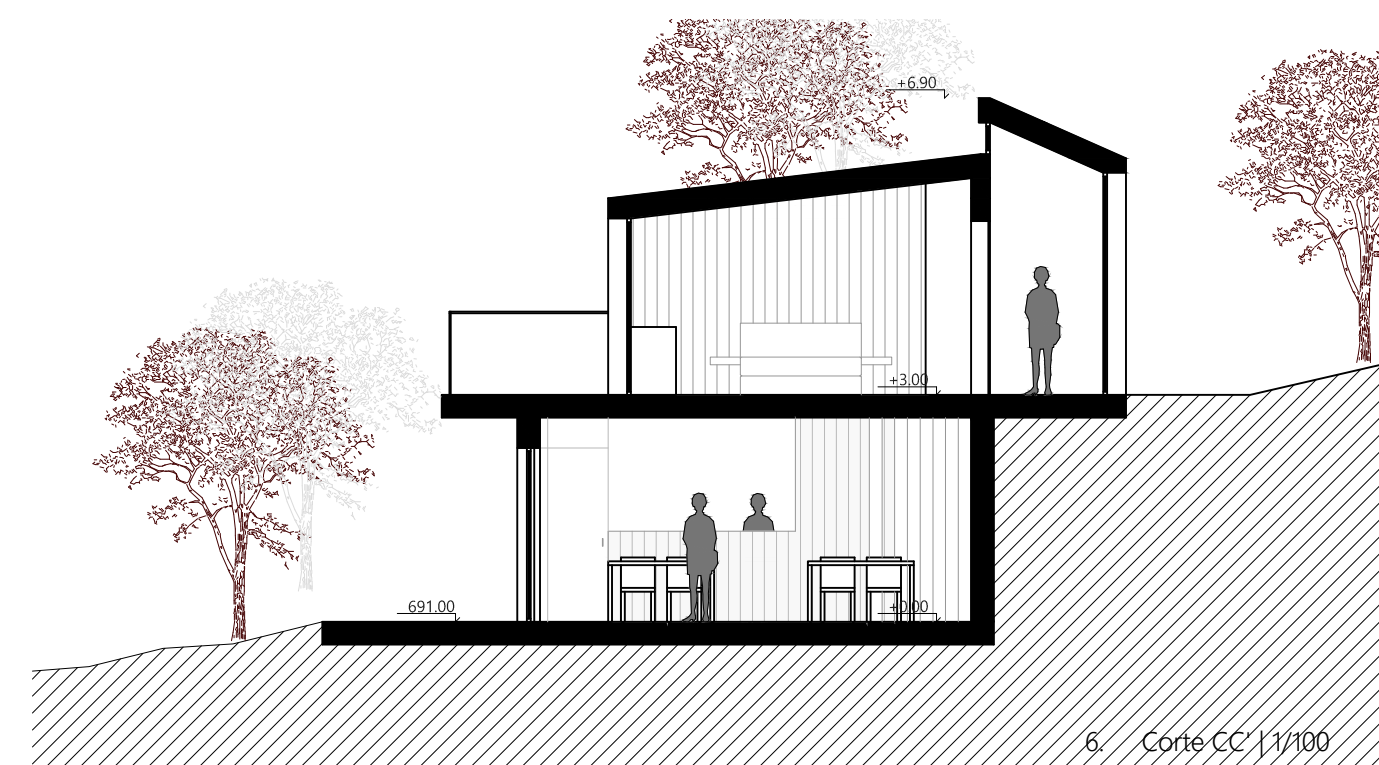

6. Corte CC' | 1/100

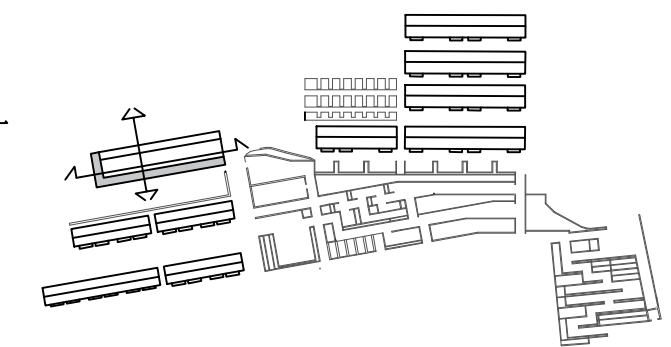

DO INDUSTRIAL AO ATUAL. Um novo olhar sobre o Bairro da Alegria.

UNIVERSIDADE DA BEIRA INTERIOR - Mestrado Integrado em Arquitetura

AUTORA DA PROPOSTA:
Ana de Jesus Martinho Machado

ORIENTADORA:
Prof.ª Dra. Patrícia Santos Pedrosa

LOCAL:
Bairro da Alegria - Covilhã
DESIGNAÇÃO DA FOLHA:
Serviços

junho 2018

DESENHO Nº: 8