



Imagens da proposta



-Vista geral da proposta



-Vista dos acessos ao pavilhão multiútilos




-Vista do principal acesso à Cidade Desportiva



-Vista Norte da proposta

-Vista do praça central

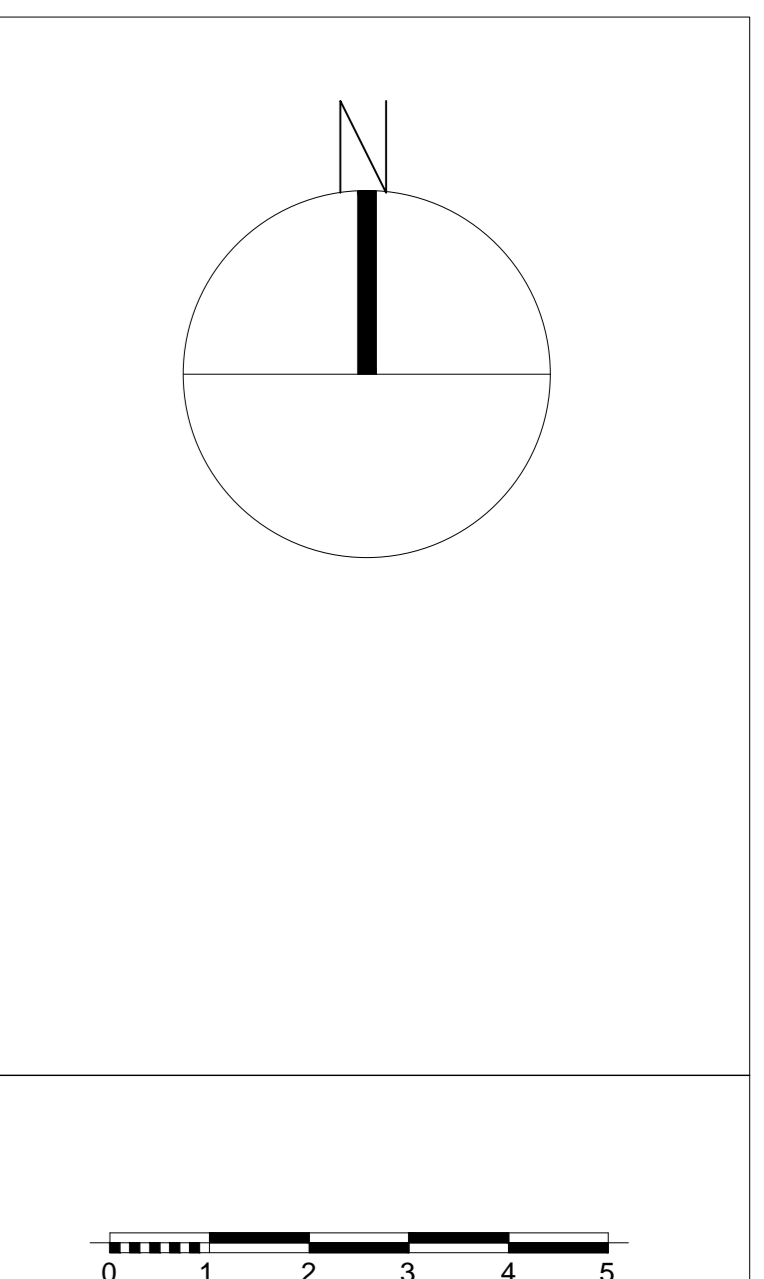

- 1 Campo de grandes jogos
- 2 Pavilhão multiútilos e piscina municipal
- 3 Campo de treinos grandes jogos
- 4 Campo de pequenos jogos
- 5 quadra de tenis
- 6 Campo de basquet
- 7 Baneiros
- 8 Café, restaurante, bar
- 9 Espaços comerciais
- 10 Pista de manutenção
- 11 Paragem de Autocarro

- Árvores de folha perene
- Árvores de folha caduca
- Árvores de folha caduca
- Pista de manutenção
- Ciclovia
- Rede viária
- Linha de caminhos de ferro
- Curva de nível
- Curva de nível mestre
- Porta bicicletas
- Estacionamento para pessoas com mobilidade condicionada
- Paragem de Táxis
- Paragem de Autocarros
- Iluminação pública arruamentos de nível 1
- Iluminação pública arruamentos de nível 2
- Iluminação pública arruamentos de nível 3

- Rio Pelite
- Apeadeiro de Barrimau
- Relvado
- Vegetação silvestre
- Bosque
- Vegetação silvestre ribeirinha

PROJECTO URBANÍSTICO DE INSERÇÃO DA CIDADE DESPORTIVA NO CONTEXTO CONTEMPORÂNEO (Vila Nova de Famalicão)

João Sá

Título do desenho:

**Planta da proposta**

Escala: 1:1000

Anexo II

Desenho 10 de 17