


ALÇADO PRINCIPAL



ALÇADO POSTERIOR

ALÇADO LATERAL DIREITO

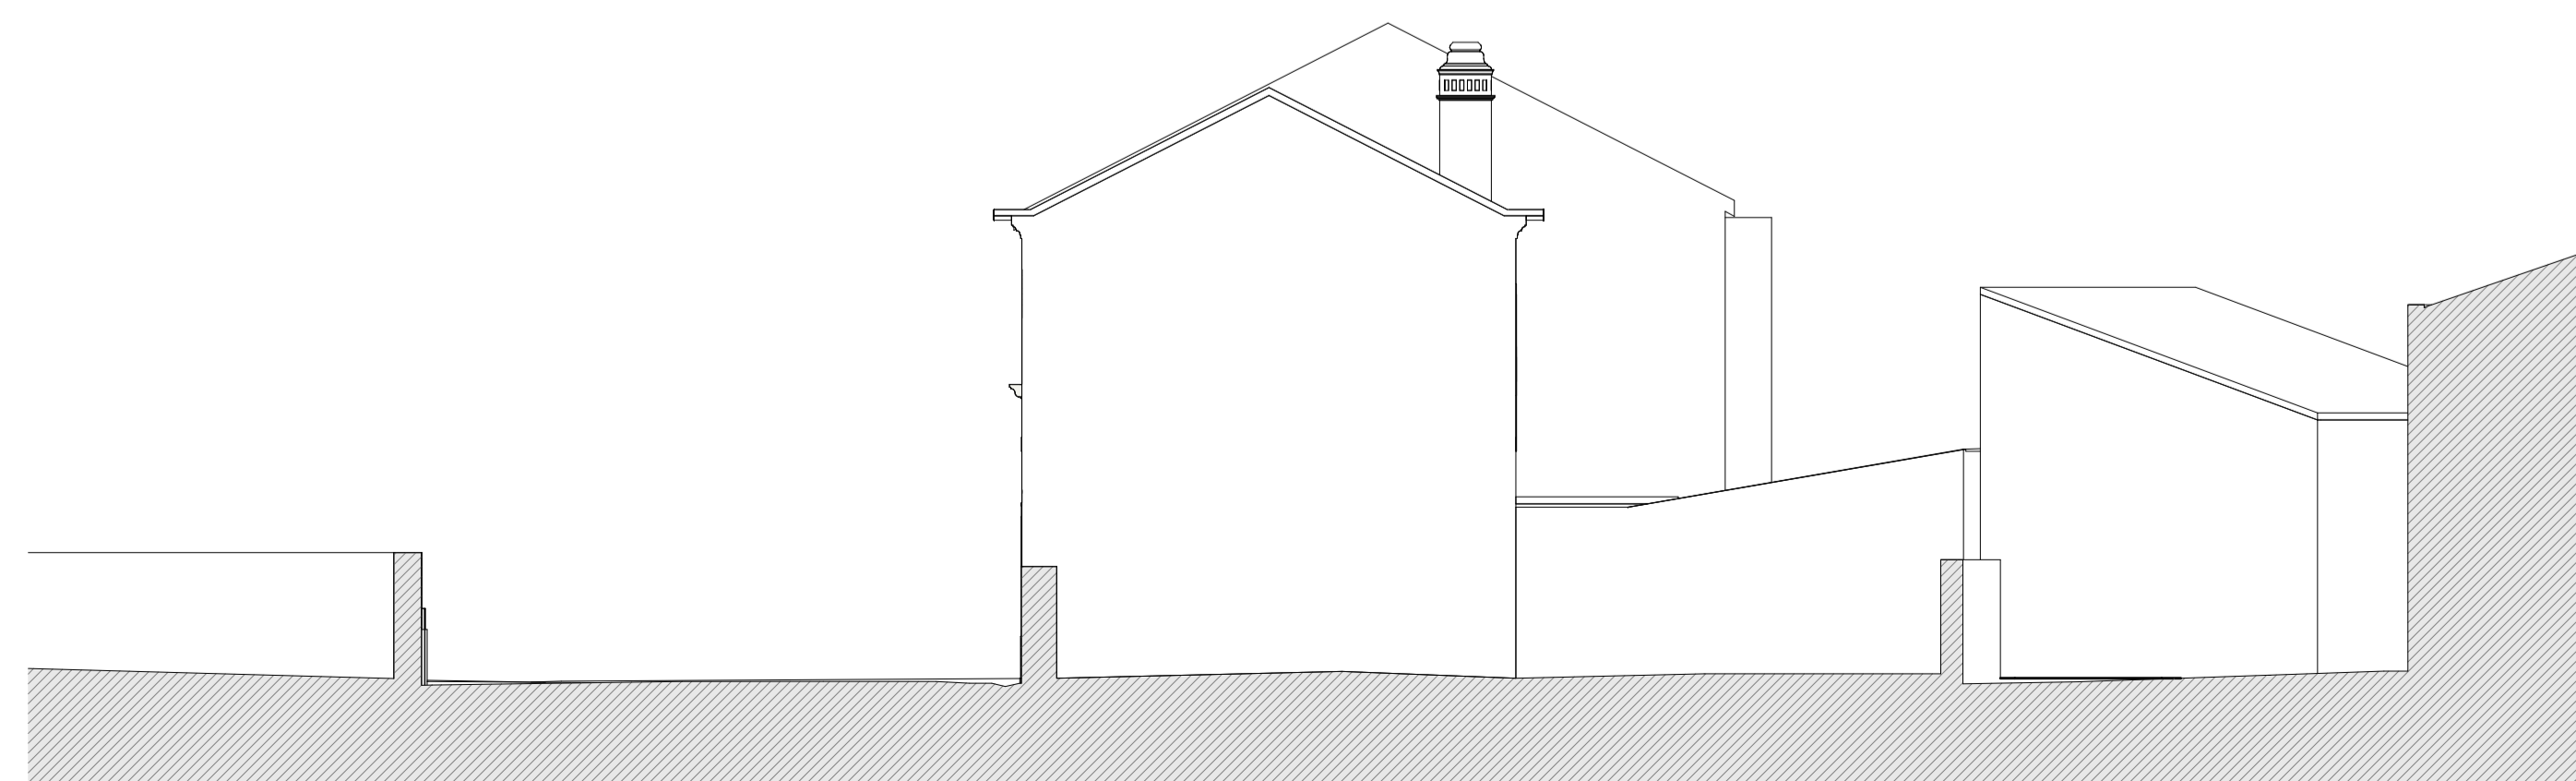

CENTRO DE COWORKING & COLIVING  
REABILITAÇÃO DE EDIFÍCIO HABITACIONAL


LOCAL TRAVESSA PÊRO ALVITO - LEIRIA

SETEMBRO 2020

Alçados

ESCALA

1 : 100

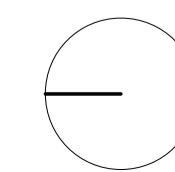

REF. 03\_LEX