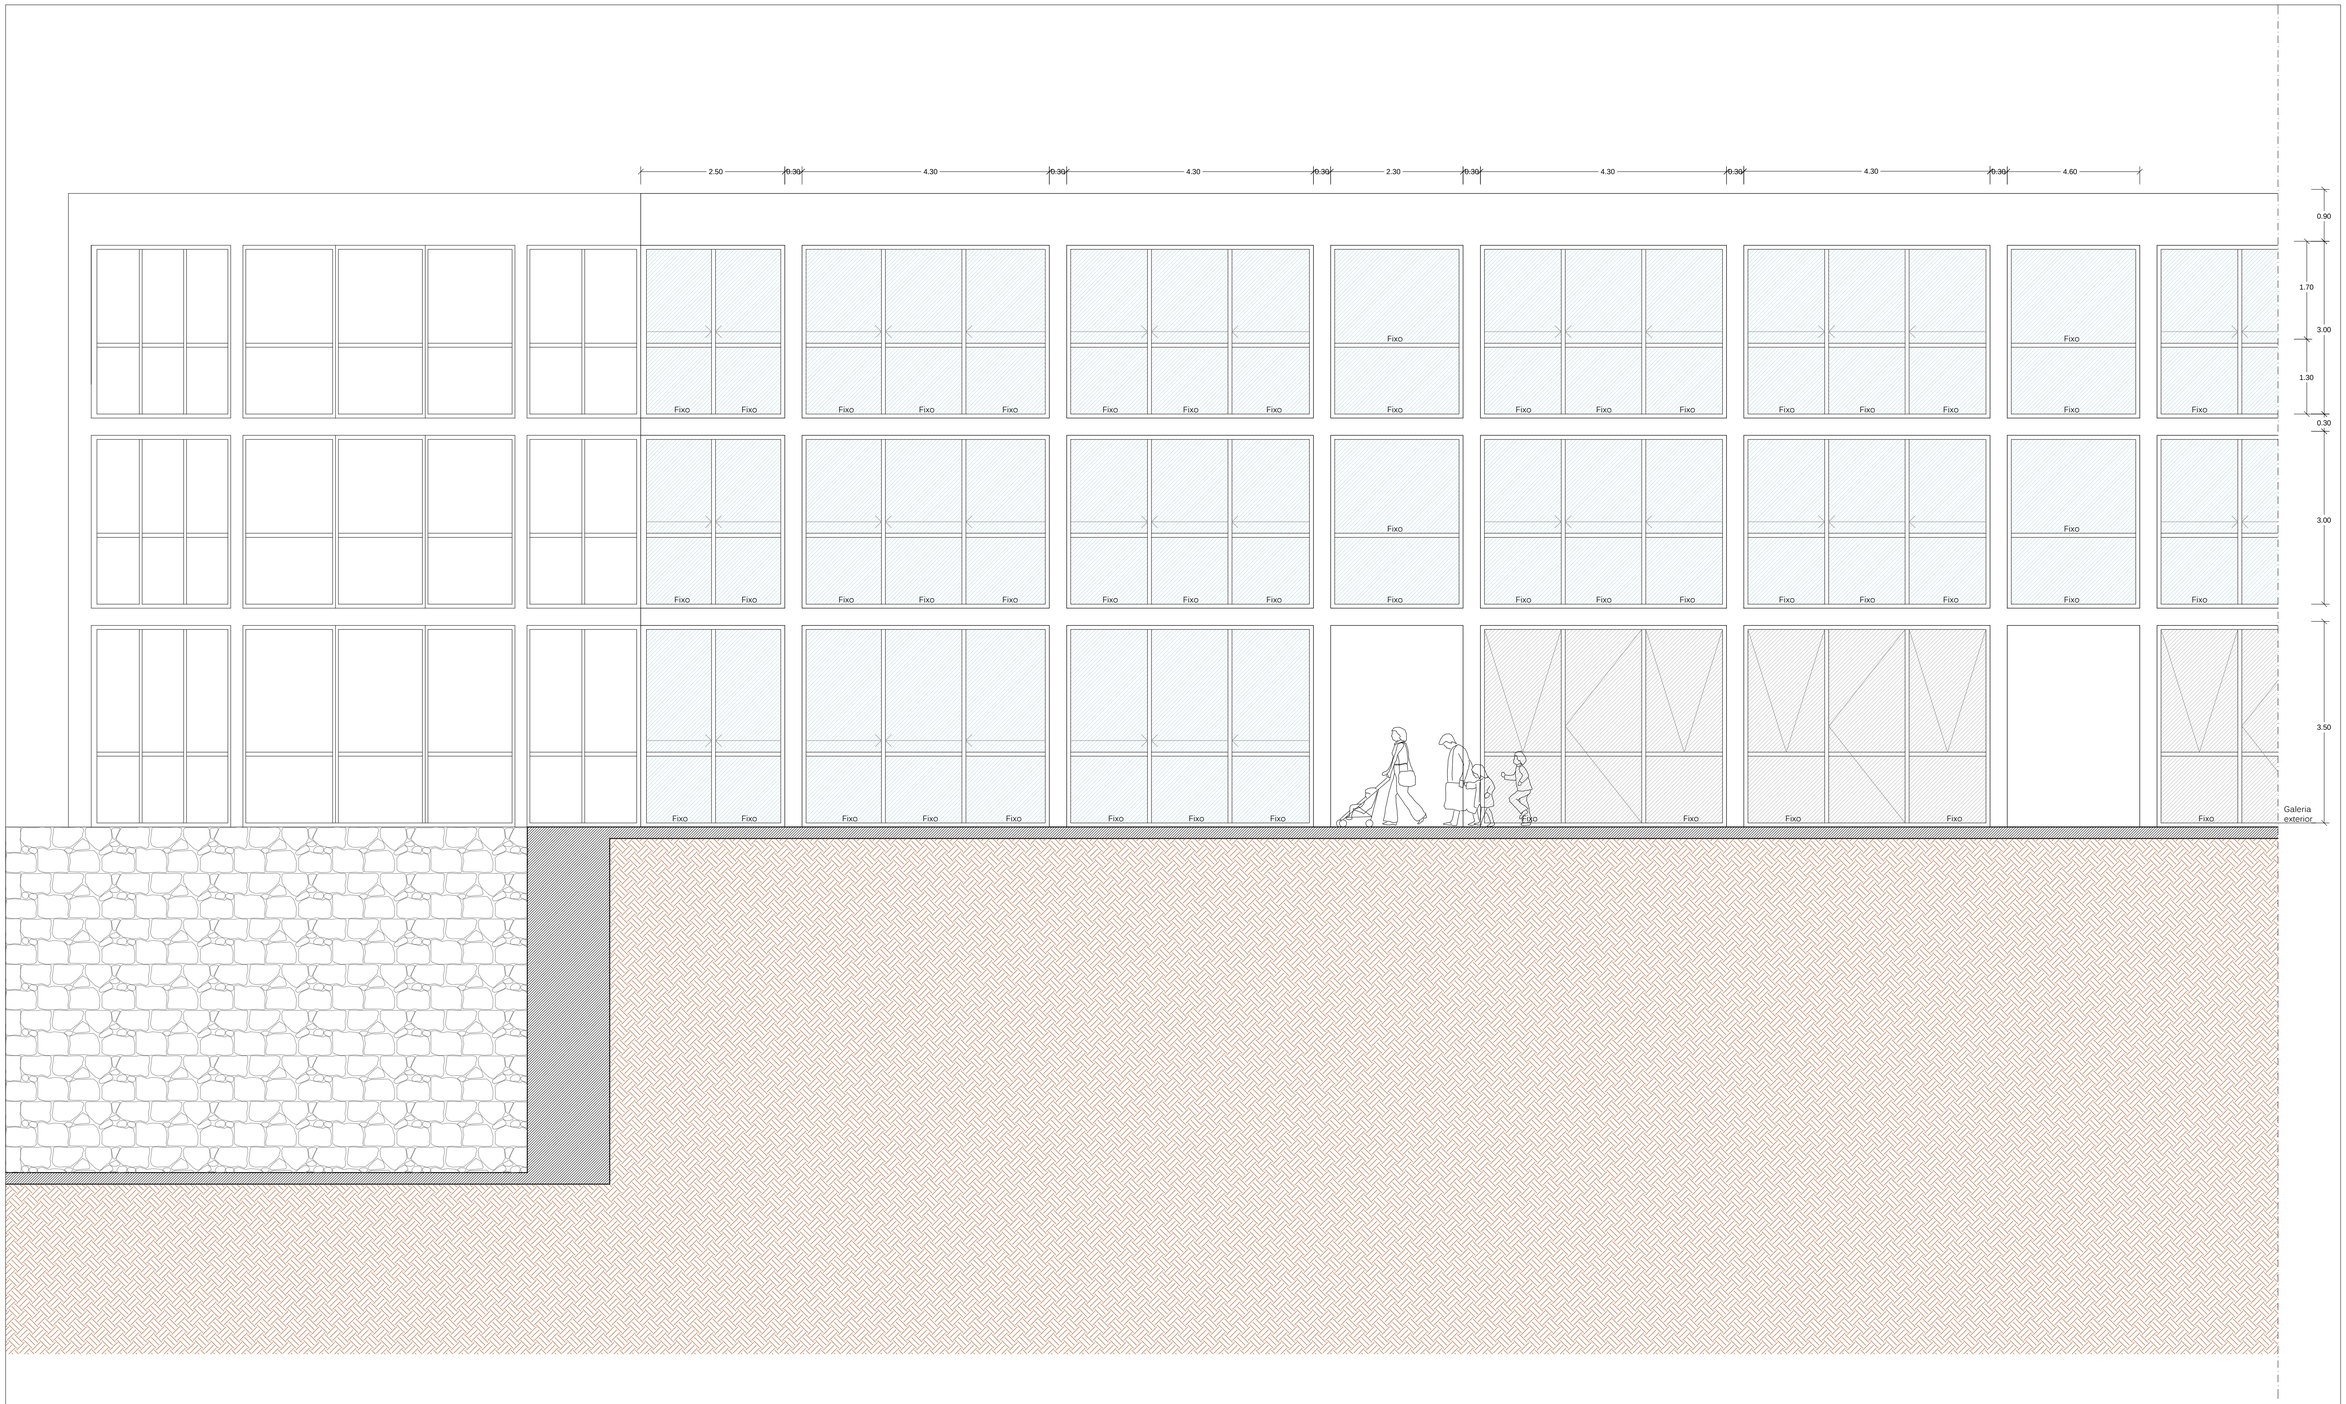


## PROVA FINAL DE MESTRADO

24

| | |
|---|---|
| Universidade da Beira Interior _ Departamento de Engenharia Civil e Arquitectura<br>Mestrado Integrado em Arquitectura - Trabalho de Projecto | Data:<br>Janeiro 2016 |
| Tema:<br>"Habitação intergeracional: envelhecer na sociedade covilhanense" | Local:<br>Covilhã |
| Orientador<br>Prof. Dr. António da Silva Ferreira de Carvalho | Escala:<br>1:50 |
| Orientando<br>Patrick Santos Cardoso | Desenho(s):<br>Alçado poente residência |