



PLANTA PISO 0

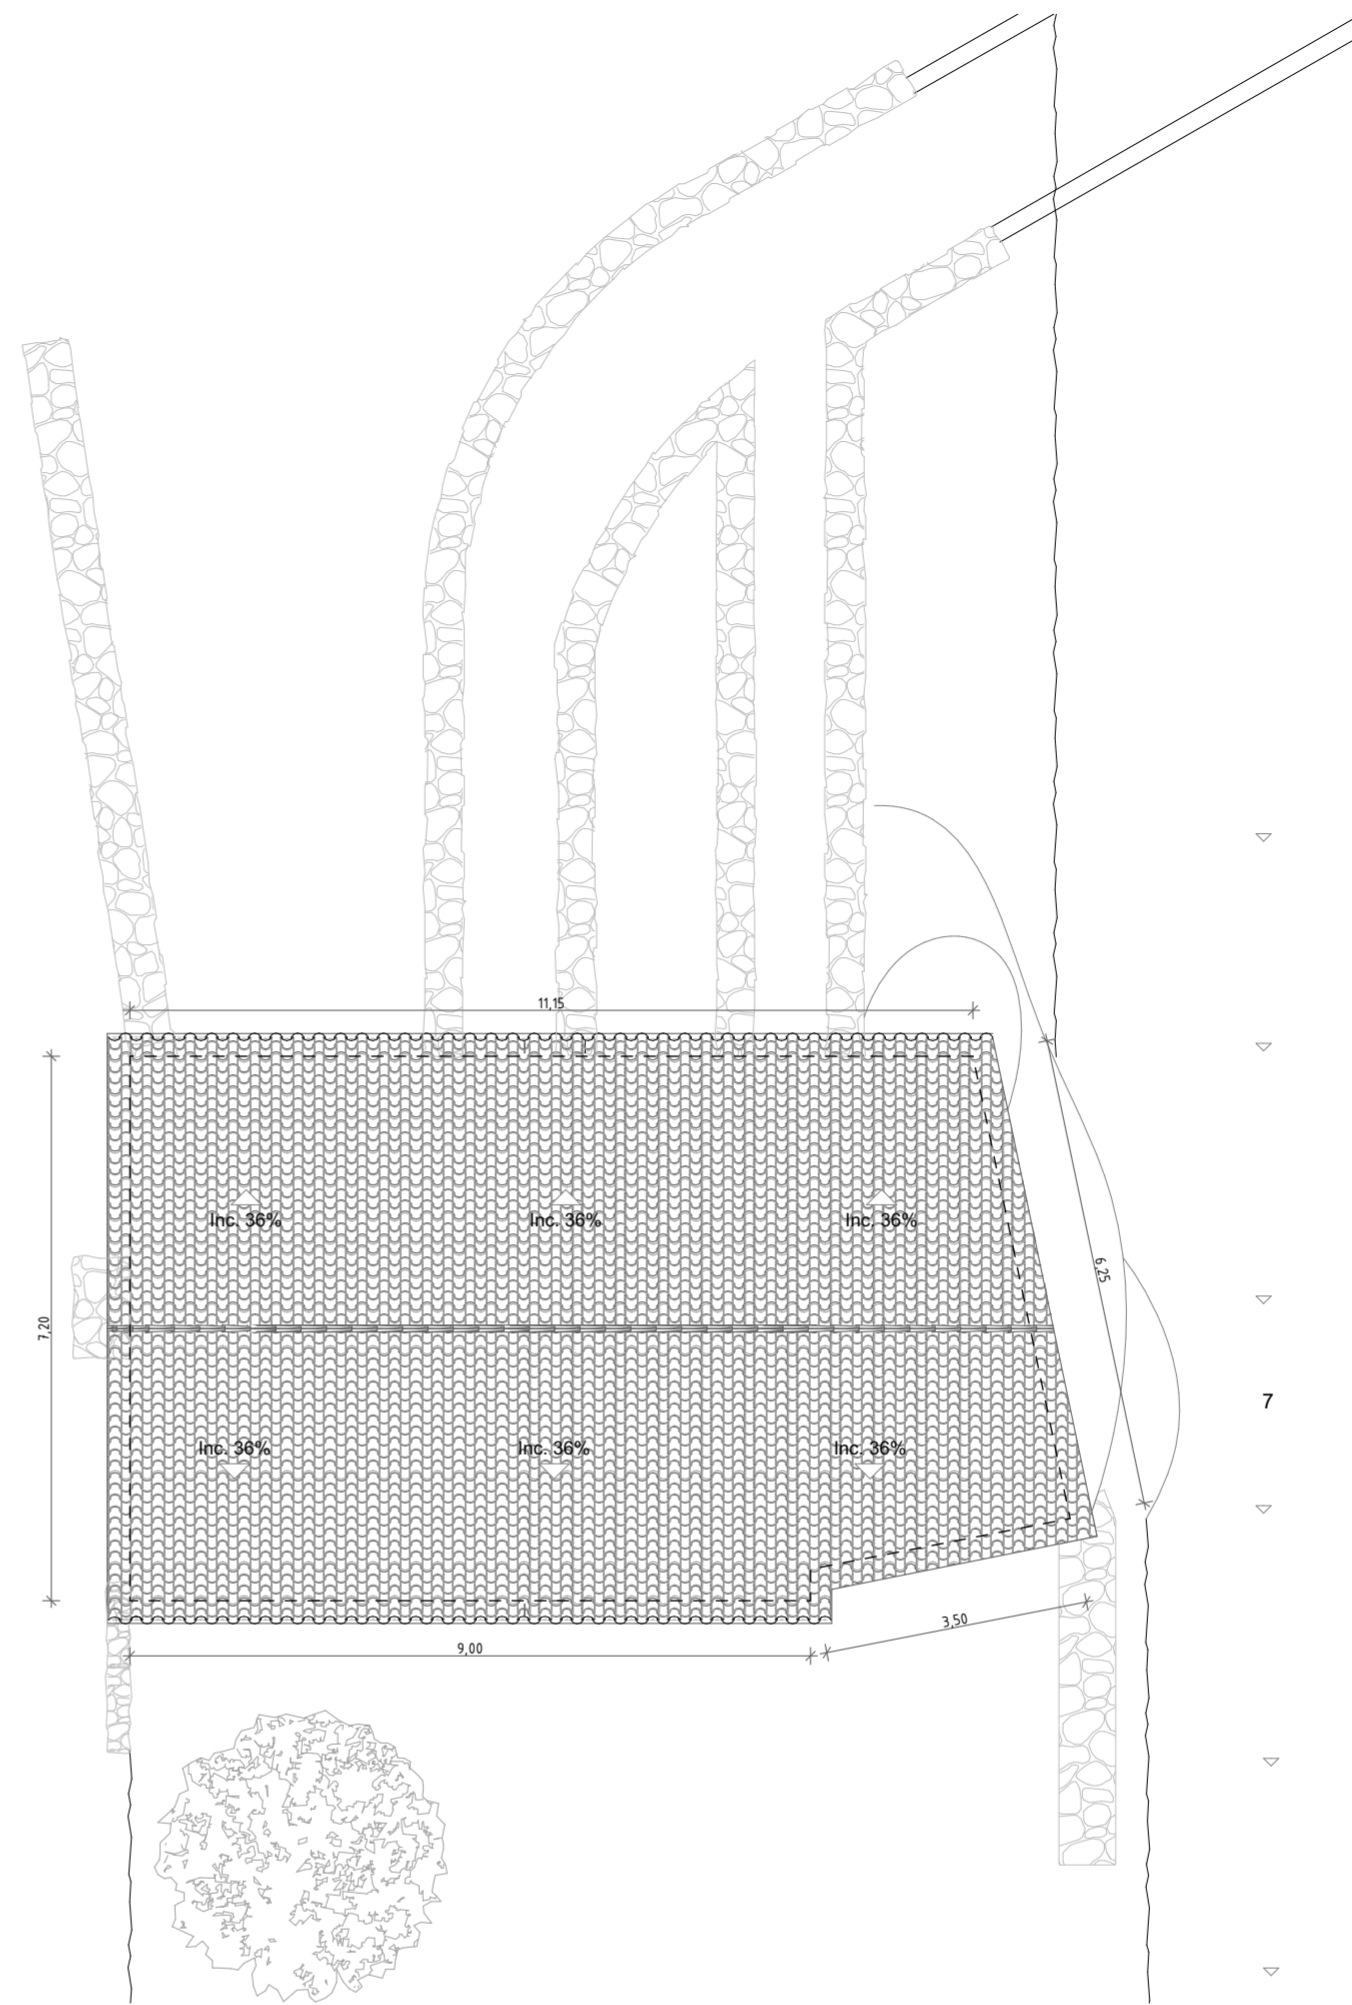

PLANTA DE COBERTURA

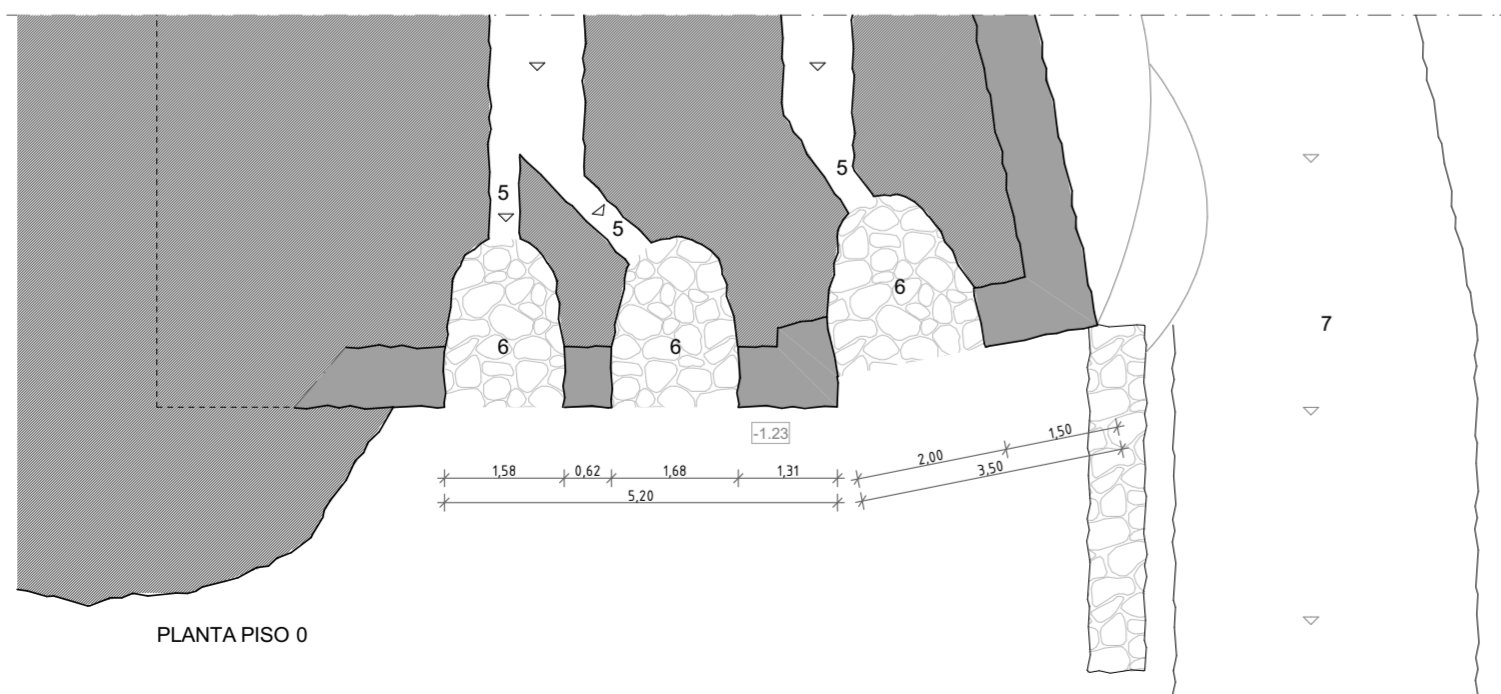

PLANTA PISO 0

LEGENDA/NOTAS

- 1 - Armazém/Pesagem | 16.80m²
- 2 - Área de Trabalho | 25.20m²
- 3 - Mós | 13.60m²
- 4 - Admissão de Água
- 5 - Cubo
- 6 - Evacuação de Água
- 7 - Curso de Água de Referência - Rio Torto
- 8 - Pannel Solar



COTAS E MEDIDAS EM METROS

MEDIDAS SUJEITAS A RETIFICAÇÃO EM OBRA

Designação
Moinho - Museu Existente - Plantas

Escala
1/100 Folha
4.1

- Granito (Corte)
- Granito (Vista)
- Terreno (corte)
- Cobertura em Telha Cerâmica

