LEGENDA DE MATERIAIS

COBERTURA E ESCOAMENTO DE ÁGUAS PLUVIAIS.

1_DRENO OMEGA DA "WAVIN" Ø100mm. 2_RUFO EM CHAPA DE ZINCO. 3_TERRA VEGETAL. 4_IMPERMEABILIZANTE "TELA ASFÁLTICA". 5_CAMADA DE ASSENTAMENTO EM BETÃO LEVE E FIBRA DE VIDRO. 6_MEMBRANA GEOTEXTIL . 7_PAINEL RÍGIDO DE ISOLAMENTO TÉRMICO À BASE DE POLIESTIRENO EXTRUDIDO . 8_BARREIRA DE VAPOR. 9_CAMADA DE FORMA COM REGULARIZAÇÃO E PENDENTE 1%. 10_ LAJE EM BETÃO ARMADO. 11_ CALÇADA IRREGULAR DE GRANITO. 12_ARGAMASSA DE BETÃO. 13_PEÇA EM FERRO FUNDIDO ASSENTE NA BASE. 14_CHAPA EM FERRO GALVANIZADO QUINADA. 15_ LAJE DE BETÃO 20CM ESP. 16_CALEIRA DE BETÃO MOLDADA"IN SITU". 17_SUB-FUNDAÇÃO DE TOUT-VENANT 20CM ESP. 18_ENKADRAIN. 19_ TELA ASFÁLTICA. 20_ARGAMASSA DE REGULARIZAÇÃO. 21_BRITA. 22_DRENO [D=200MM]. 23_IMPERMEABILIZANTE "TELA ASFÁLTICA". 24_CAMADA DE ENCHIMENTO EM BETÃO LEVE. 25_TELA EM PVC. 26_ BETÃO DE LIMPEZA [E=50MM].

ELEMENTOS CONSTRUTIVOS E ISOLAMENTOS. SUPERFÍCIES

27_MÁRMORE BRANCO, TIPO "THASSOS" [E=40MM]. 28_BETONILHA COM AQUECIMENTO [E=80MM]. 29_TELA DE POLIETILENO. 30_PAINEL RÍGIDO DE ISOLAMENTO TÉRMICO À BASE DE POLIESTIRENO EXTRUDIDO [E=80MM]. 31_TELA PLÁSTICA. 32_LAJE EM BETÃO ARMADO. 33_ESTRUTURA DE SUPORTE DO PLADUR. 34_PLADUR HIDRÓFUGO TIPO "KNAUF" OU EQUIVALENTE. 35_VENTILAÇÃO +ILUMINAÇÃO. 36_ESTORE DE ROLO TIPO"SUNSCREEN". 37_REBOCO ESTANHADO. 38_PAREDE INTERIOR EM ALVENARIA DE TIJOLO [E=11MM]. 39_ISOLAMENTO TÉRMICO TIPO "ROOFMATE" [E=60MM]. 40_CERÂMICO PORCELÂNICO "SOUL FROST PULIDO" PORCELANOSA 27X27. 41_TIJOLO REFRATÁRIO.

OUTROS ELEMENTOS

42_JANELA DESLIZANTE. "PANORAMAH-PH26". CAIXILHO DE ALUMÍNIO INODIZADO, TECHNAL 43_VIDRO LAMINADO [E=8MM] (4+4). 44_CAIXA DE AR [E=10MM]. 45_VIDRO TEMPERADO [E=6MM]. 46_TUBO DE EXTRAÇÃO DE AR. 47_ESTANTE EM MDF HIDROFUGO PARA LACAR.

ESPAÇOS

1 PISCINA EXTERIOR
2 BALNEÁRIO SPA
3 BALNEÁRIO TERMAL
4 RELAXAMENTO
5 RECEÇÃO TERMAS
6 CALDARIUM
7 PISCINA INTERIOR LÚDICA
8 RELAXAMENTO SPA
9 SAUNA
10 SALA DE MASSAGEM [ZONA SECA]
11 PISCINA TERMAL
12 RESTAURANTE
13 ESCADAS [ACESSO QUARTOS]
14 CORREDOR
15 SALA DE ESTAR
16 QUARTOS
17 INSTALAÇÃO SANITÁRIA
18 COZINHA PRINCIPAL
19 CORREDOR [ACESSO QUARTOS]
20 CORREDOR [ACESSO SPA-RECEÇÃO]
21 PÁTIO
22 CAFETARIA
23 RESTAURANTE

CORTE 03
PORMENOR 14/19

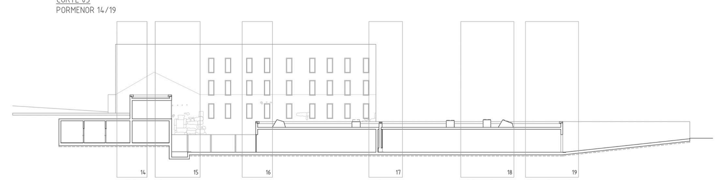

LEGENDA GERAL

- BETÃO ARMADO
- PEDRA [PREEXISTENTE]
- PAREDE EM ALVENARIA DE TIJOLO
- ISOLAMENTO TÉRMICO
- TERRENO EM CORTE

NOTA

-DIMENSÕES EM METROS LINEARES - COTA DE SOLEIRA 0,00 = 417.7

TÍTULO

DO LUGAR AO ESPAÇO
METAMORFOSE DAS TERMAS STºANTÓNIO

CELORICO DA BEIRA

OBJETO

PORMENOR 14/19
ESCALA 1:20

OLIVIER MARQUES
FEVEREIRO DE 2018

DESENHO:
[023]