



Planta dos balneários  
Escala 1/100

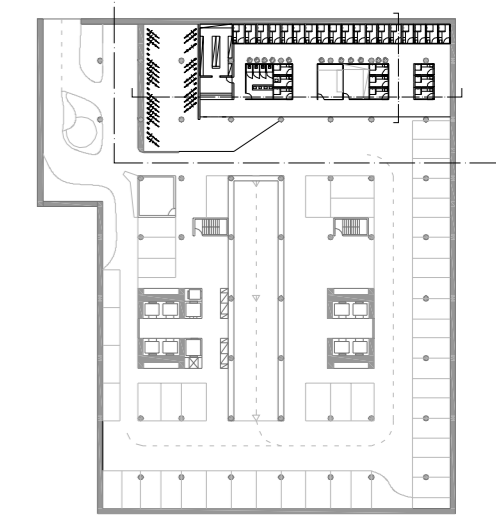


Planta do piso -1

- LEGENDA:  
 1-Cacifos  
 2-Recepção  
 3-Instalações Sanitárias  
 4-Módulo de banho  
 5-Lavandaria  
 6-Arrumos

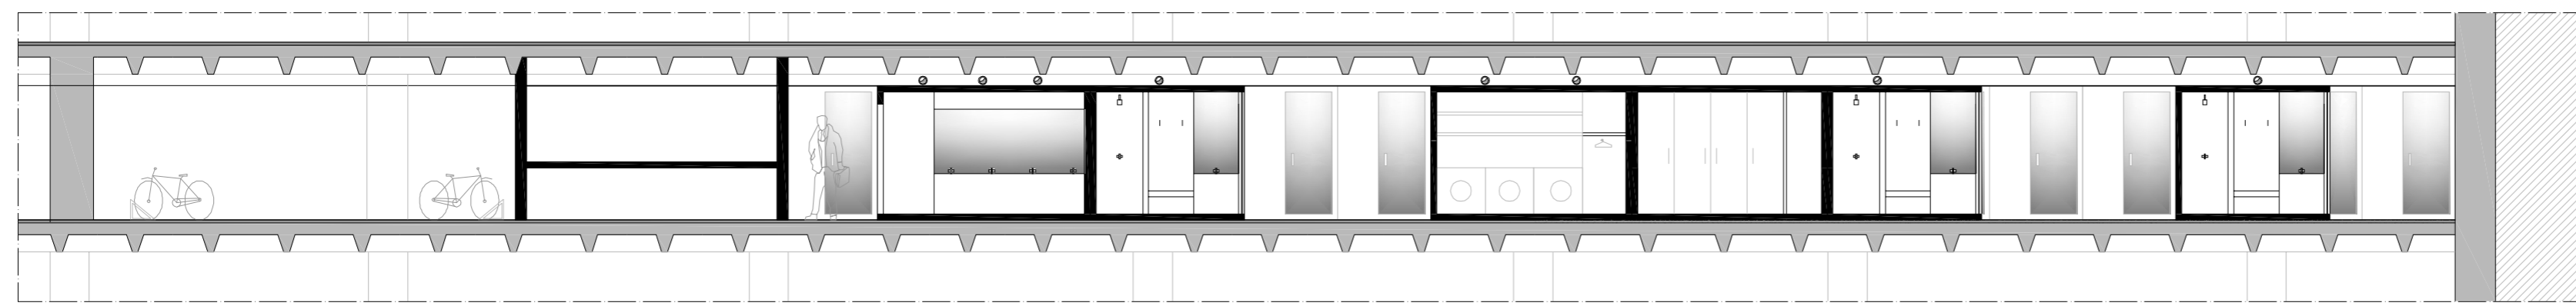

Corte longitudinal  
Escala 1/100

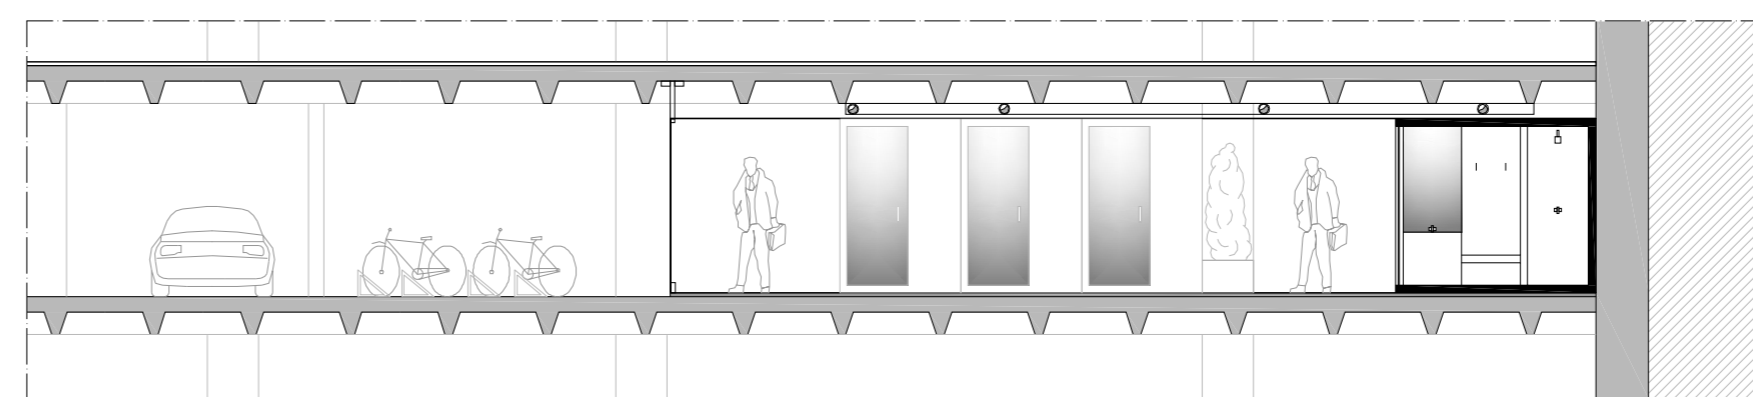

Corte Transversal  
Escala 1/100