


- 1 Betão de Limpeza
- 2 Betão
- 3 Aglomerado Leca
- 4 XPS 3 cm
- 5 Betonilha
- 6 Pedra 60x60cm
- 7 Painel de Pinho
- 8 Perfil C 7 cm
- 9 Lã Mineral 7 cm
- 10 Granito
- 11 Perfil C 15 cm
- 12 Laminado de Pinho
- 13 Painel Sandwich
- 14 Lã Mineral 15 cm (10+5)
- 15 Perfil L 16 cm
- 16 OSB
- 17 Manta Hidrófuga
- 18 Peça L
- 19 Aço Cortén 2 mm

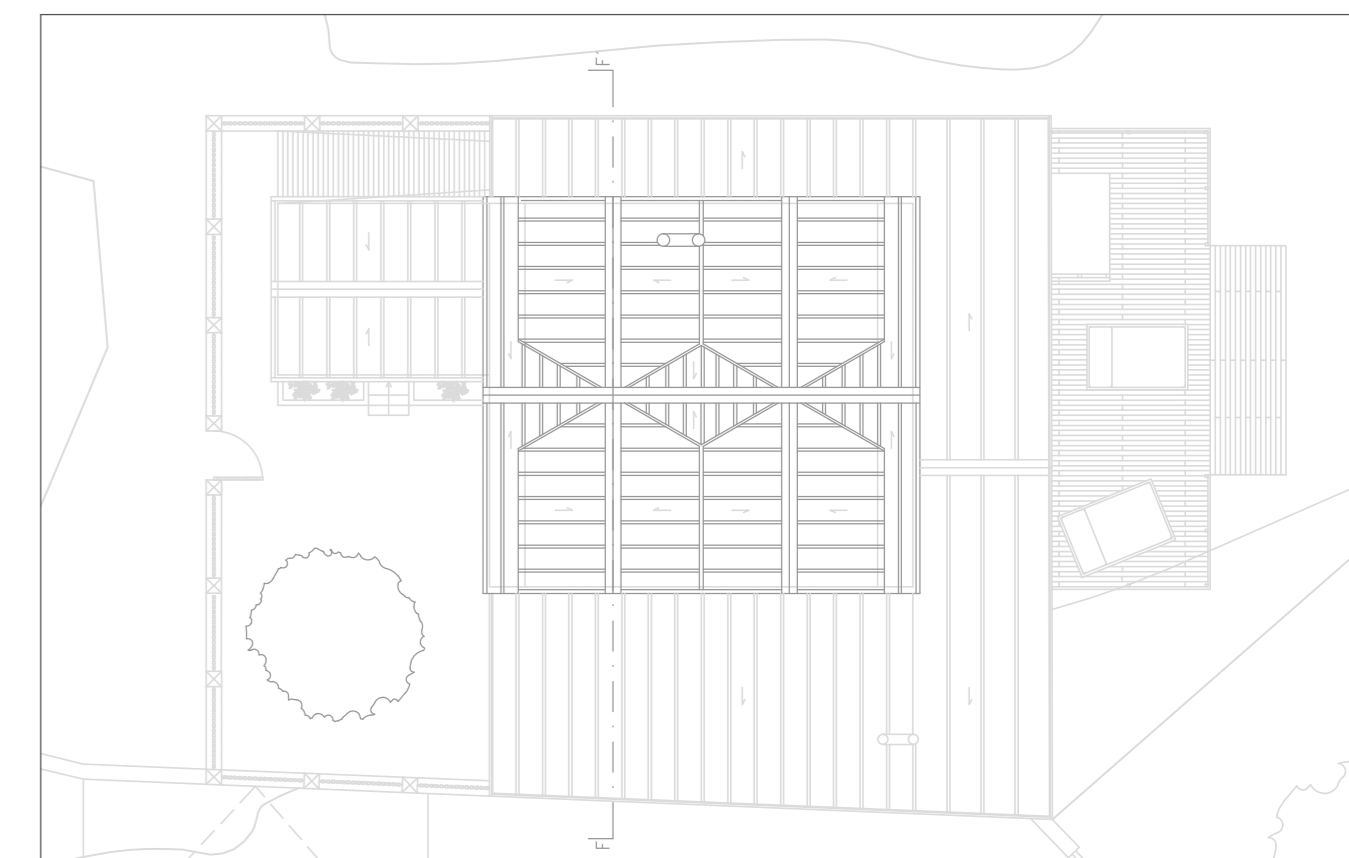

TÍTULO Penhas Douradas, Serra da Estrela – A primeira estância de turismo de montanha – Proposta de recuperação de um chalet de montanha DISSERTAÇÃO DE MESTRADO		UNIVERSIDADE DA BEIRA INTERIOR
ASSUNTO Corte FF'	FOLHA 14	
ORIENTADOR Prof. Doutor José da Silva Neves Dias	DATA Fevereiro 2016	ESCALA 1/20
DISCENTE Helena Rasteiro Domingos, N°27547		