



Planta de Implantação Tarifa 1:500

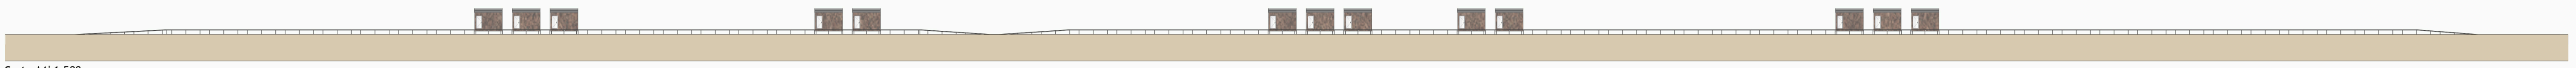

Corte AA' 1:500

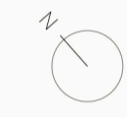

Proposta de Habitações Temporárias e Amovíveis para Surfistas
 Projeto para a Obtenção do Grau de Mestre em Arquitetura
 Orientando: Teresa Sílvia Magalhães Loureiro Carvalho nº 24894 Orientador: Prof. Doutor Jorge Eduardo Ramos Júlar
 Universidade da Beira Interior 2014/15


03

Designação: Planta de Implantação e Corte do Terreno de Tarifa, Espanha


Escala:
1:500



Planta de Implantação Cortegaça 1:500

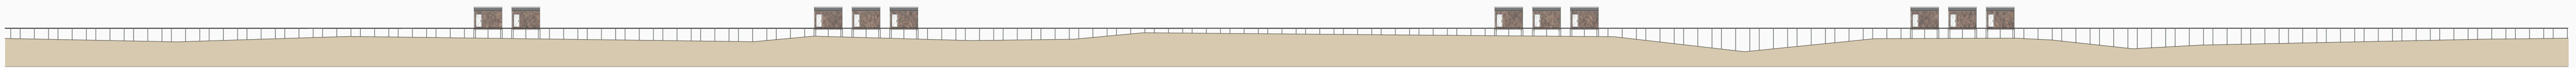

Corte AA' 1:500

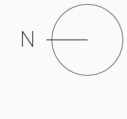

Proposta de Habitações Temporárias e Amovíveis para Surfistas
 Projeto para a Obtenção do Grau de Mestre em Arquitetura
 Orientando: Teresa Sílvia Magalhães Loureiro Carvalho nº 24894 Orientador: Prof. Doutor Jorge Eduardo Ramos Júlar
 Universidade da Beira Interior 2014/15

04

Designação: Planta de Implantação e Corte do Terreno de Cortegaça, Portugal

Escala:
1:500