


Corte longitudinal:
A 01

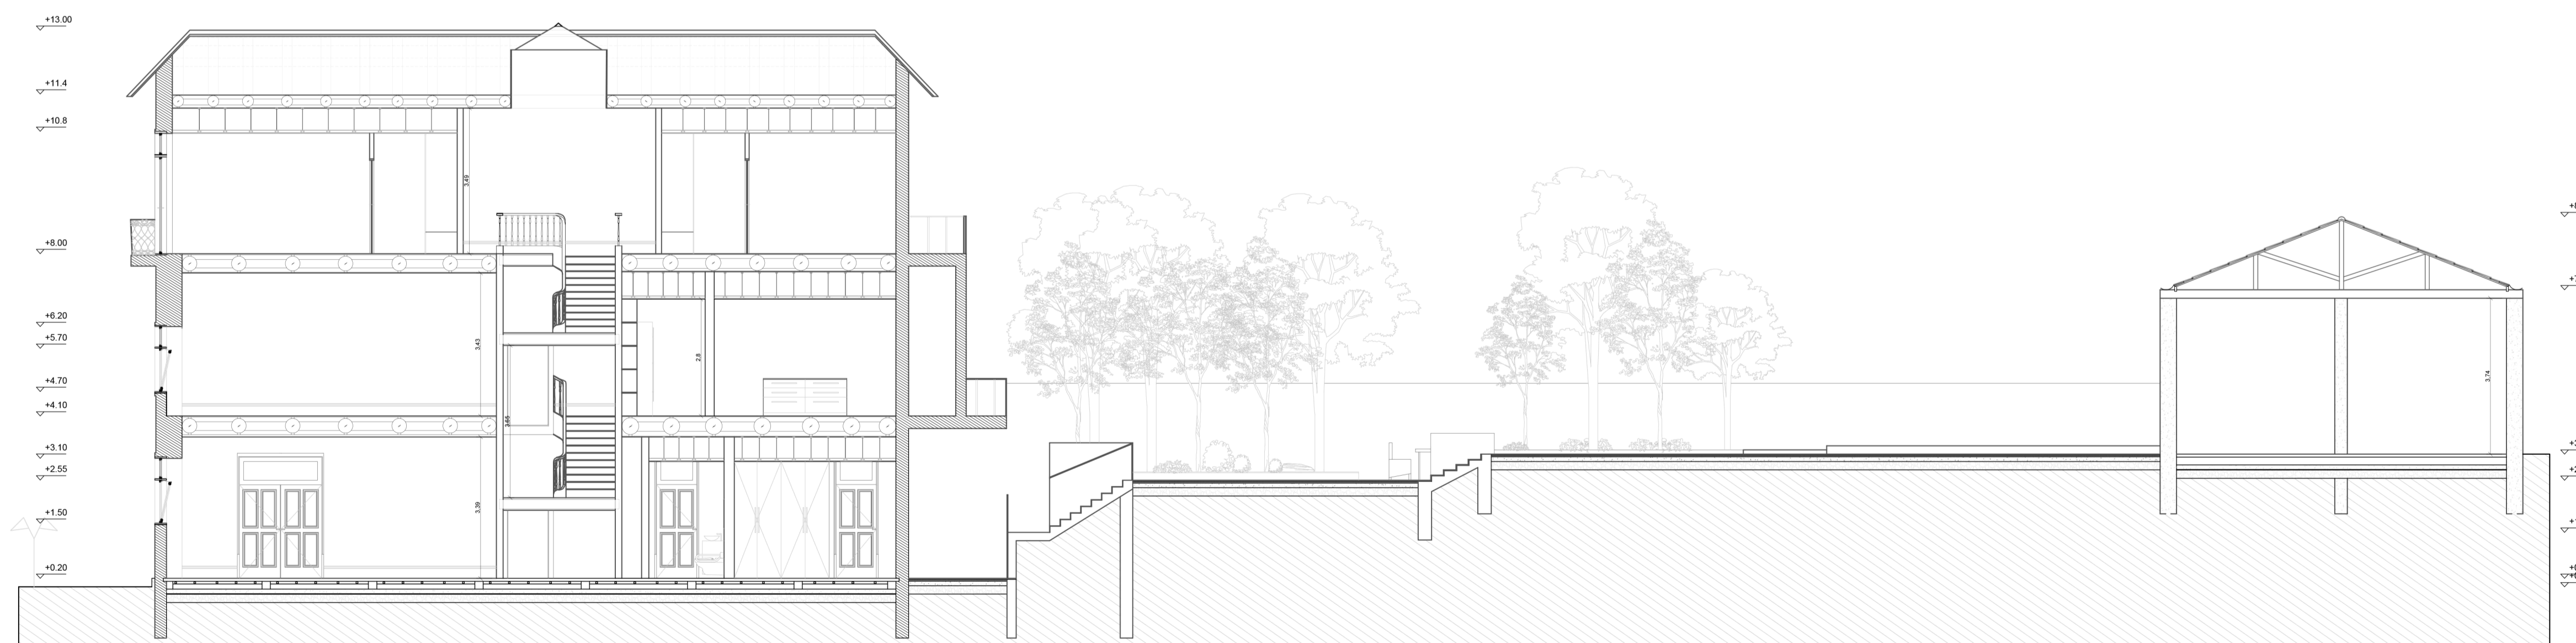

Corte longitudinal:
D 01

Legenda materiais:

- PAREDE DE ALVERNARIA
- PAREDE GESSO CARTONADO
- PAREDE BETÃO ARMADO
- SOLO

Dissertação para a Obtenção de Grau de Mestre em Arquitetura
Universidade da Beira Interior

Preservação de Memórias: Reabilitar no Porto, Bonfim.

Contém Proposta, cortes longitudinais edifício 305A

Discente Tatiana Nogueira Freire

Docentes Professor Doutor Miguel João Mendes do Amaral Santiago Fernandes
Professor Doutor João Carlos Gonçalves Lanzinha

Data setembro 2020 **Escala** 1/100

Desenho
nº
24