


MATERIAIS	
AÇOS	-Armaduras ordinárias: A400NR
BETÕES	-Fundações:C25/30
	-Linteis de fundação:C25/30
	-Muros de cave:C25/30
	-Pilares, vigas e lajes:C25/30
ARGAMASSAS	-Assentamento de Tijolo Furado em Pano de Alvenaria:
	400kg de cimento / 1000 l de areia
RECOBRIMENTO	-Linteis de fundação:5cm
	-Muros de cave:4cm
	-Pilares, vigas, lajes:2,5cm
	-Sapatas:5cm

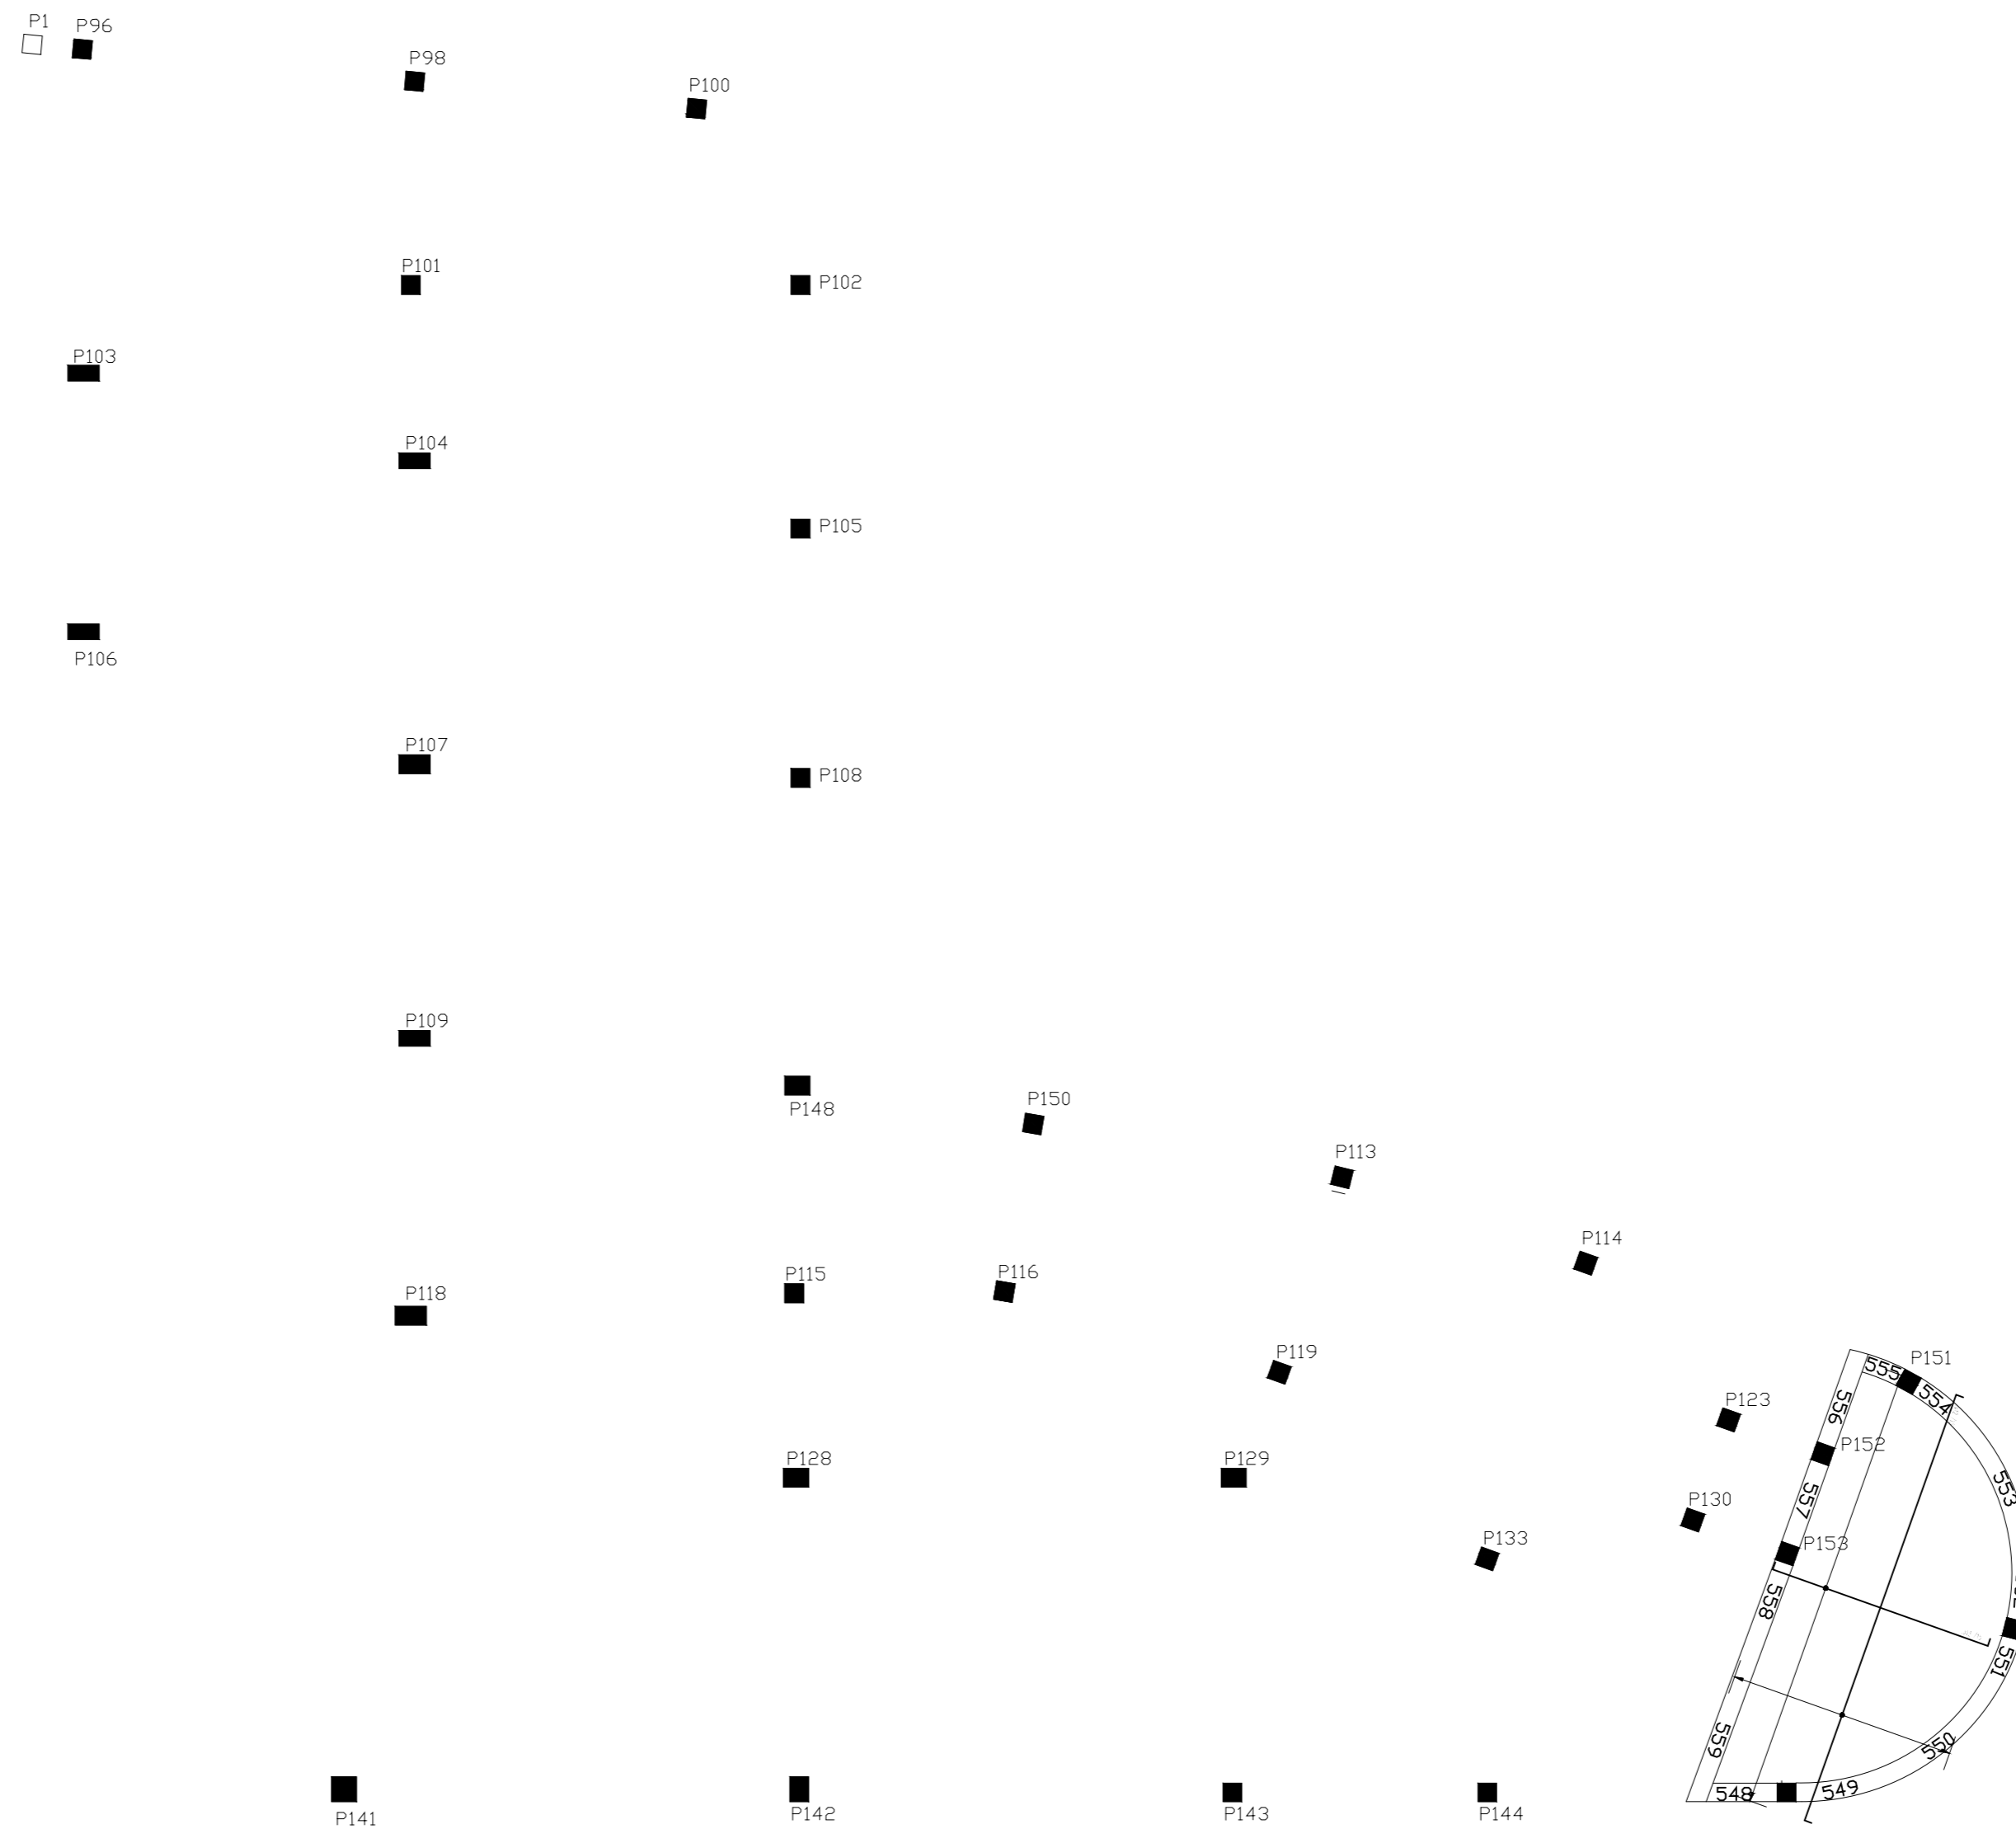

Hotel Henriques		Estado do Projecto - Entrega Final
Localização - Belmonte		Escala - 1/100
Designação - Laje do Pavimento do Piso Intermédio		Data - Outubro, 2015
(cota 1,23 m) Armadura na Face Inferior		Desenho - nº 53
Autor - Daniela Alexandra Ribeiro Lopes nº 25585		
Universidade da Beira Interior - UBI - Projeto de Mestrado Projeto de Estabilidade I 5º Ano 2014 - 2015		