


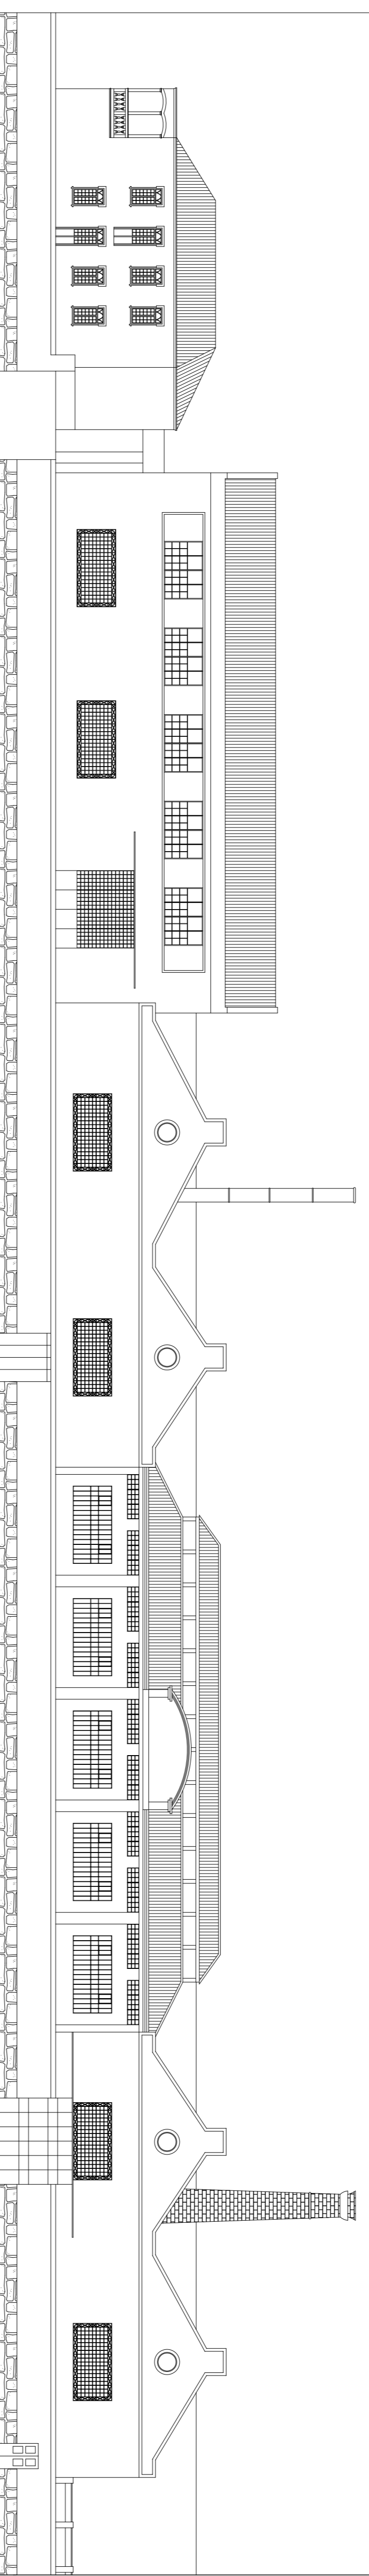



ALÇADOS

LEGENDA:


-  Telhã cerâmica
-  Pedra granítica natural
-  Tijolo burro




Alçados Norte

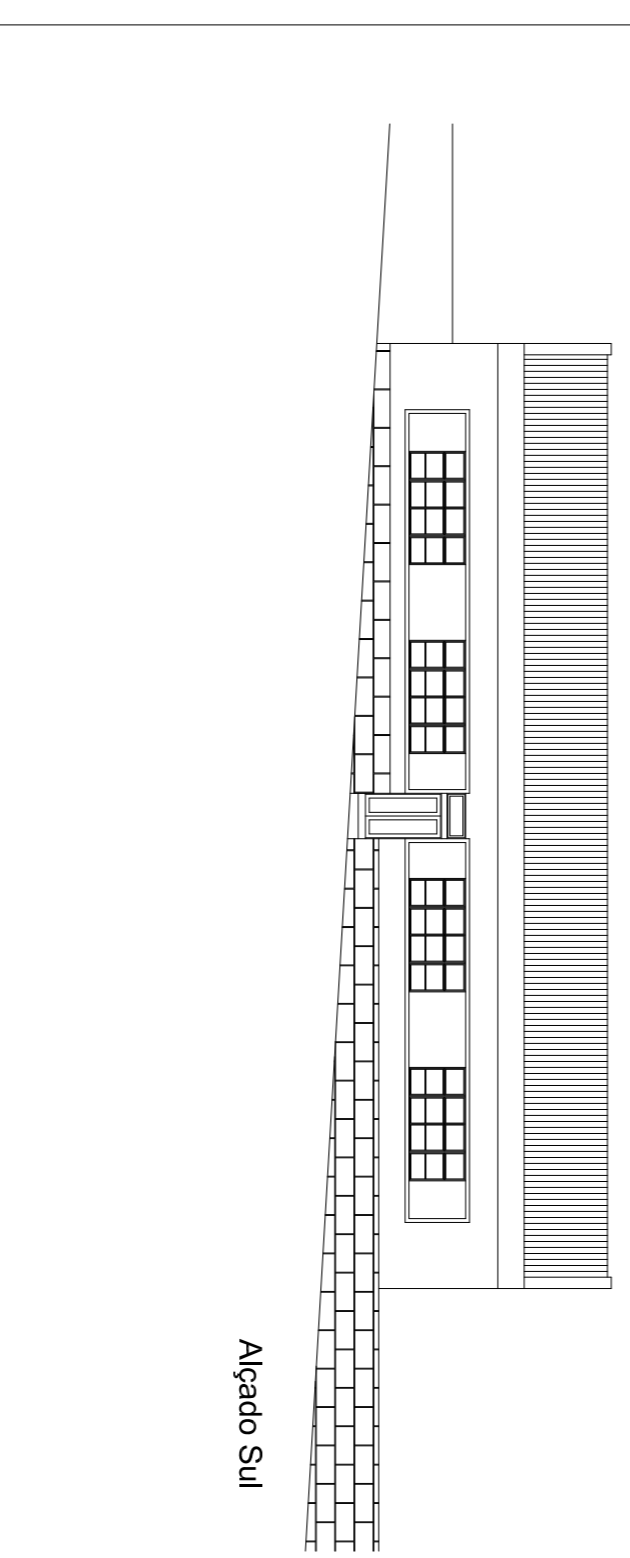

Alçados Sul

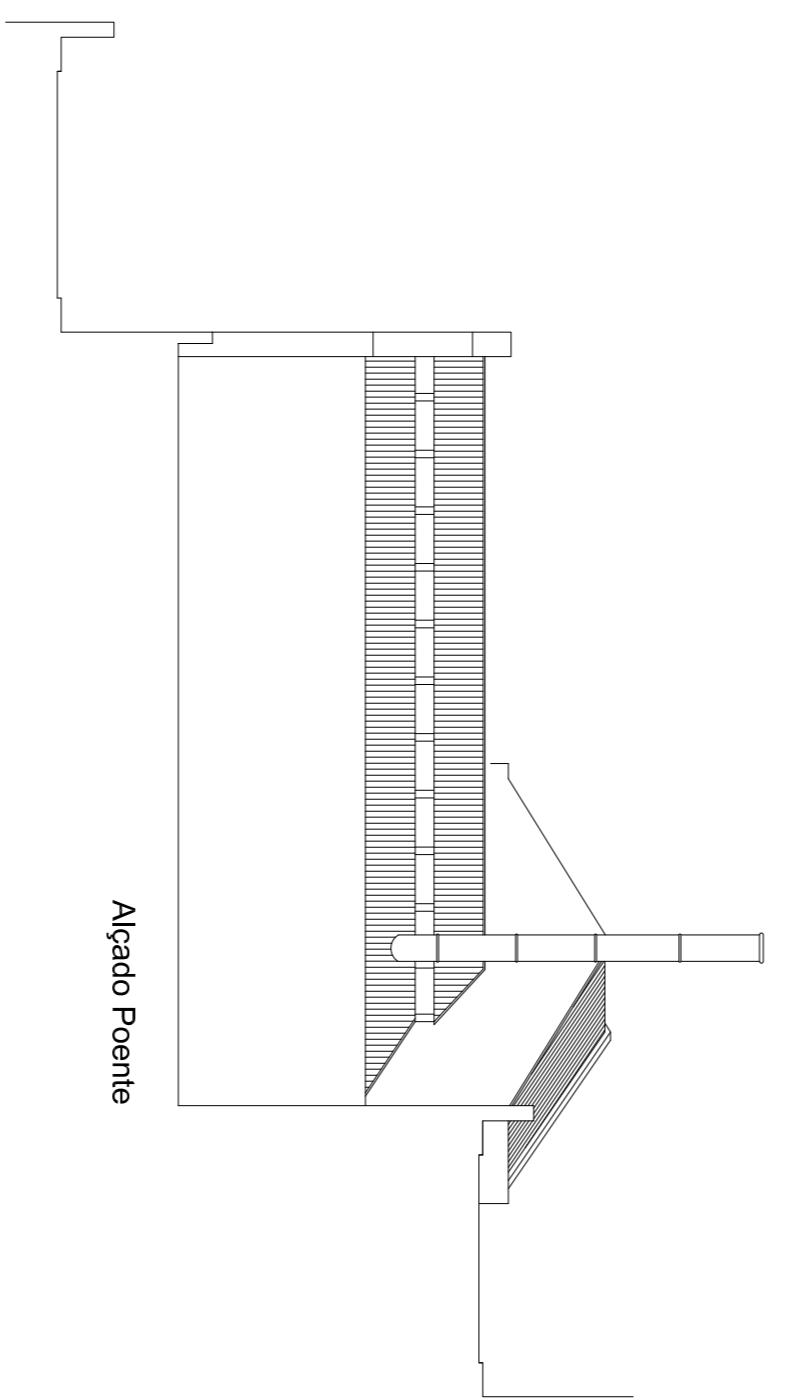

Alçados Poente

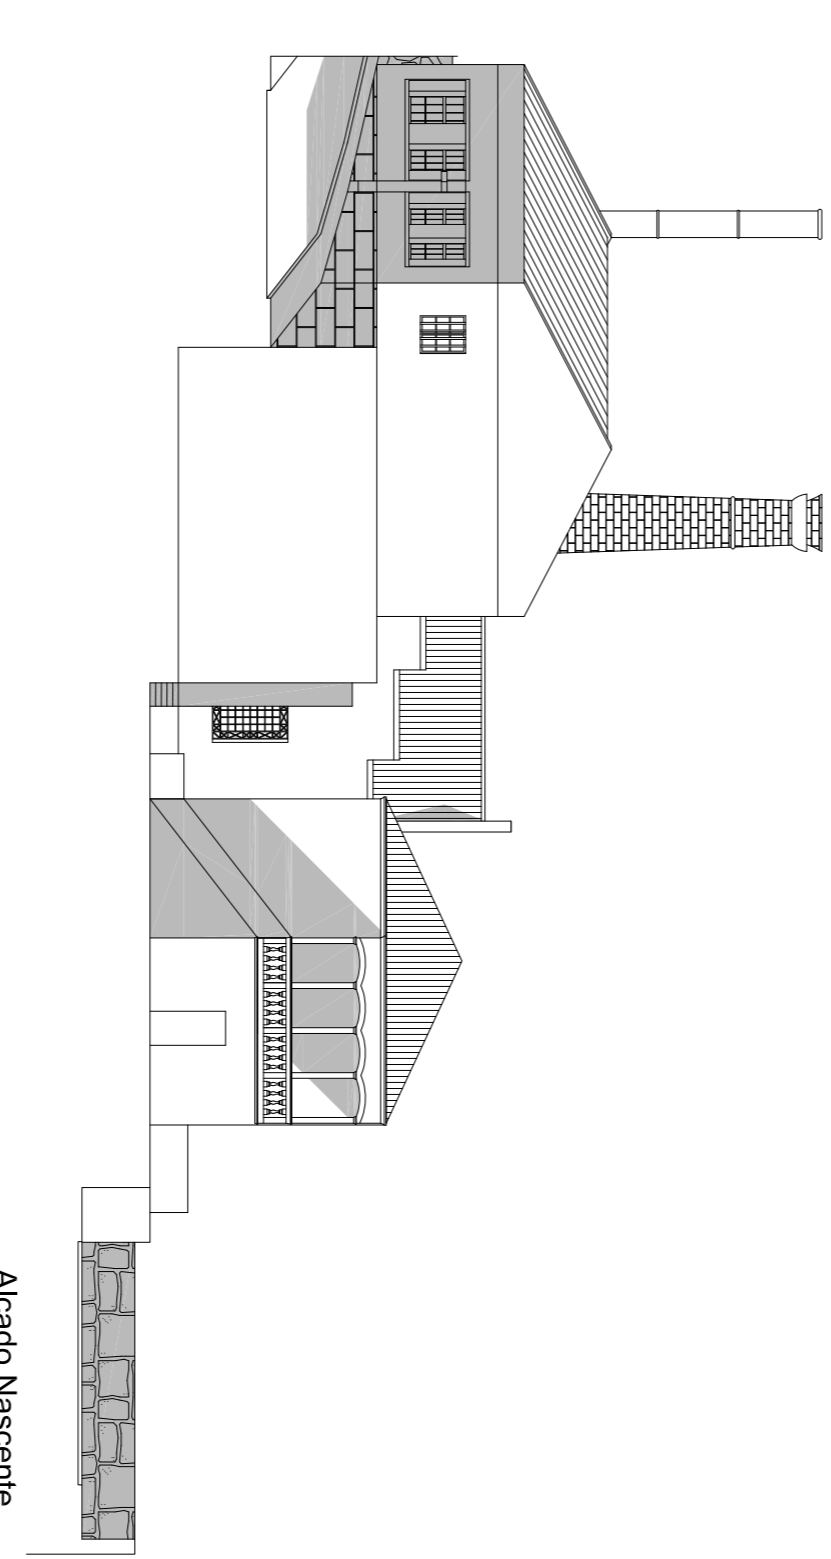

Alçados Nascente

Escala	
1:200	
Tema	Caso de Estudo - Triluneta Patrucci
Aluna	Joana Isabel Silva Teixeira de Brito
Orientador	Prof. Doutor João Carlos Gonçalves Lanzinha
Co-Orientador	Prof. Doutor Miguel João Mendes do Amaral Santiago Fernandes
Data	Junho 2012
Ano Lectivo	2011/2012
LEVANTAMENTO ALÇADOS	