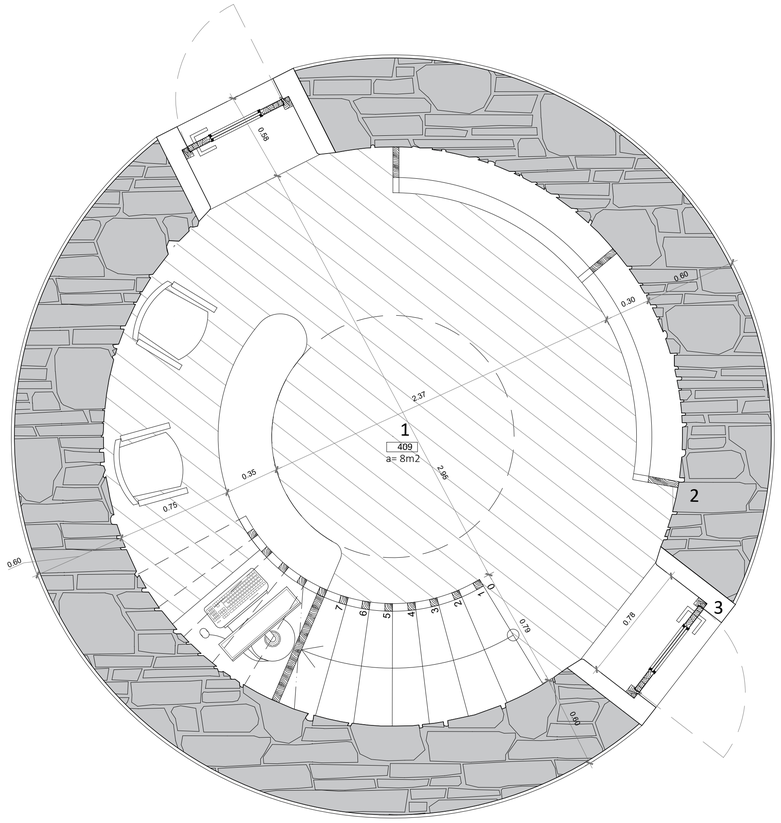

Planta do piso 0

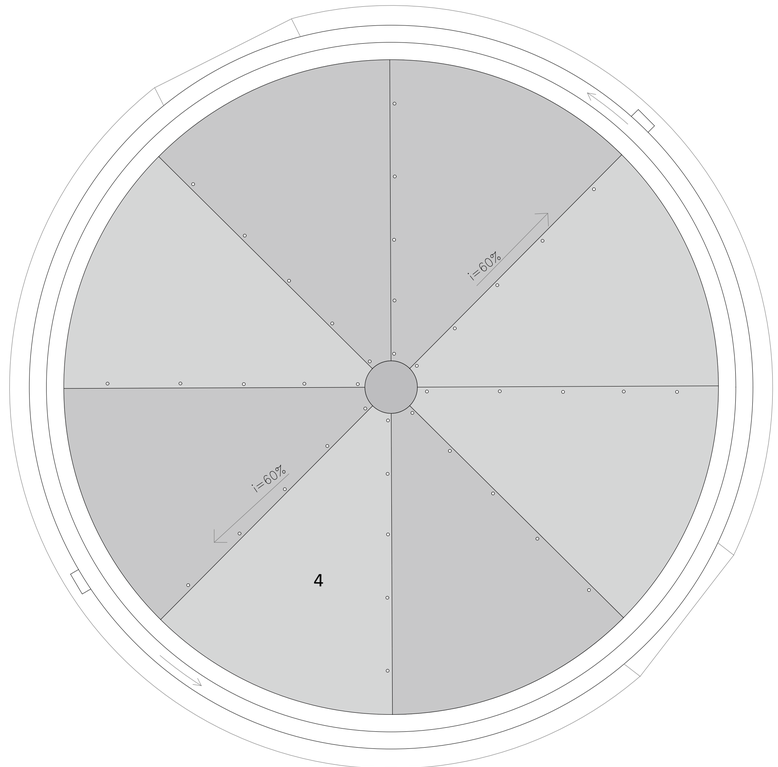

Planta de cobertura

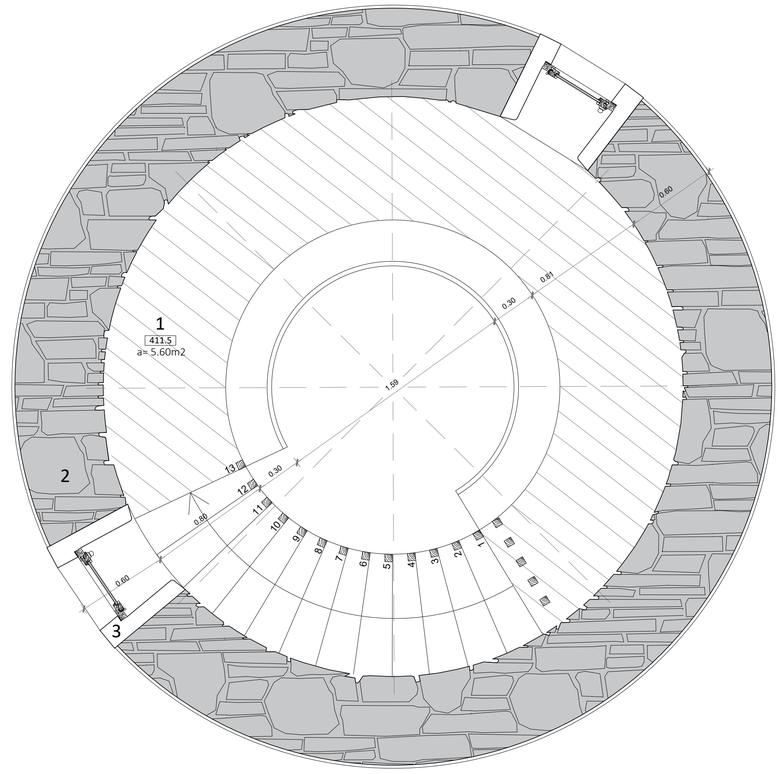

Planta do piso 1

1 - Piso madeira de pinho
2 - Parede rústica em pedra à vista com juntas em argamassa de cor branco
3 - Pedra maciça calcária existente
4 - Cobertura em zinco

Moinho "2" - Planta do piso 0 + Planta do piso1 + Pl. Cobertura

A caminho de Fátima. Conjunto multifuncional de apoio ao peregrino
Dissertação de Mestrado - Universidade da Beira Interior
Fábio Pereira Frazão _ Nº 31222

Escala 1:20
Abril 2018