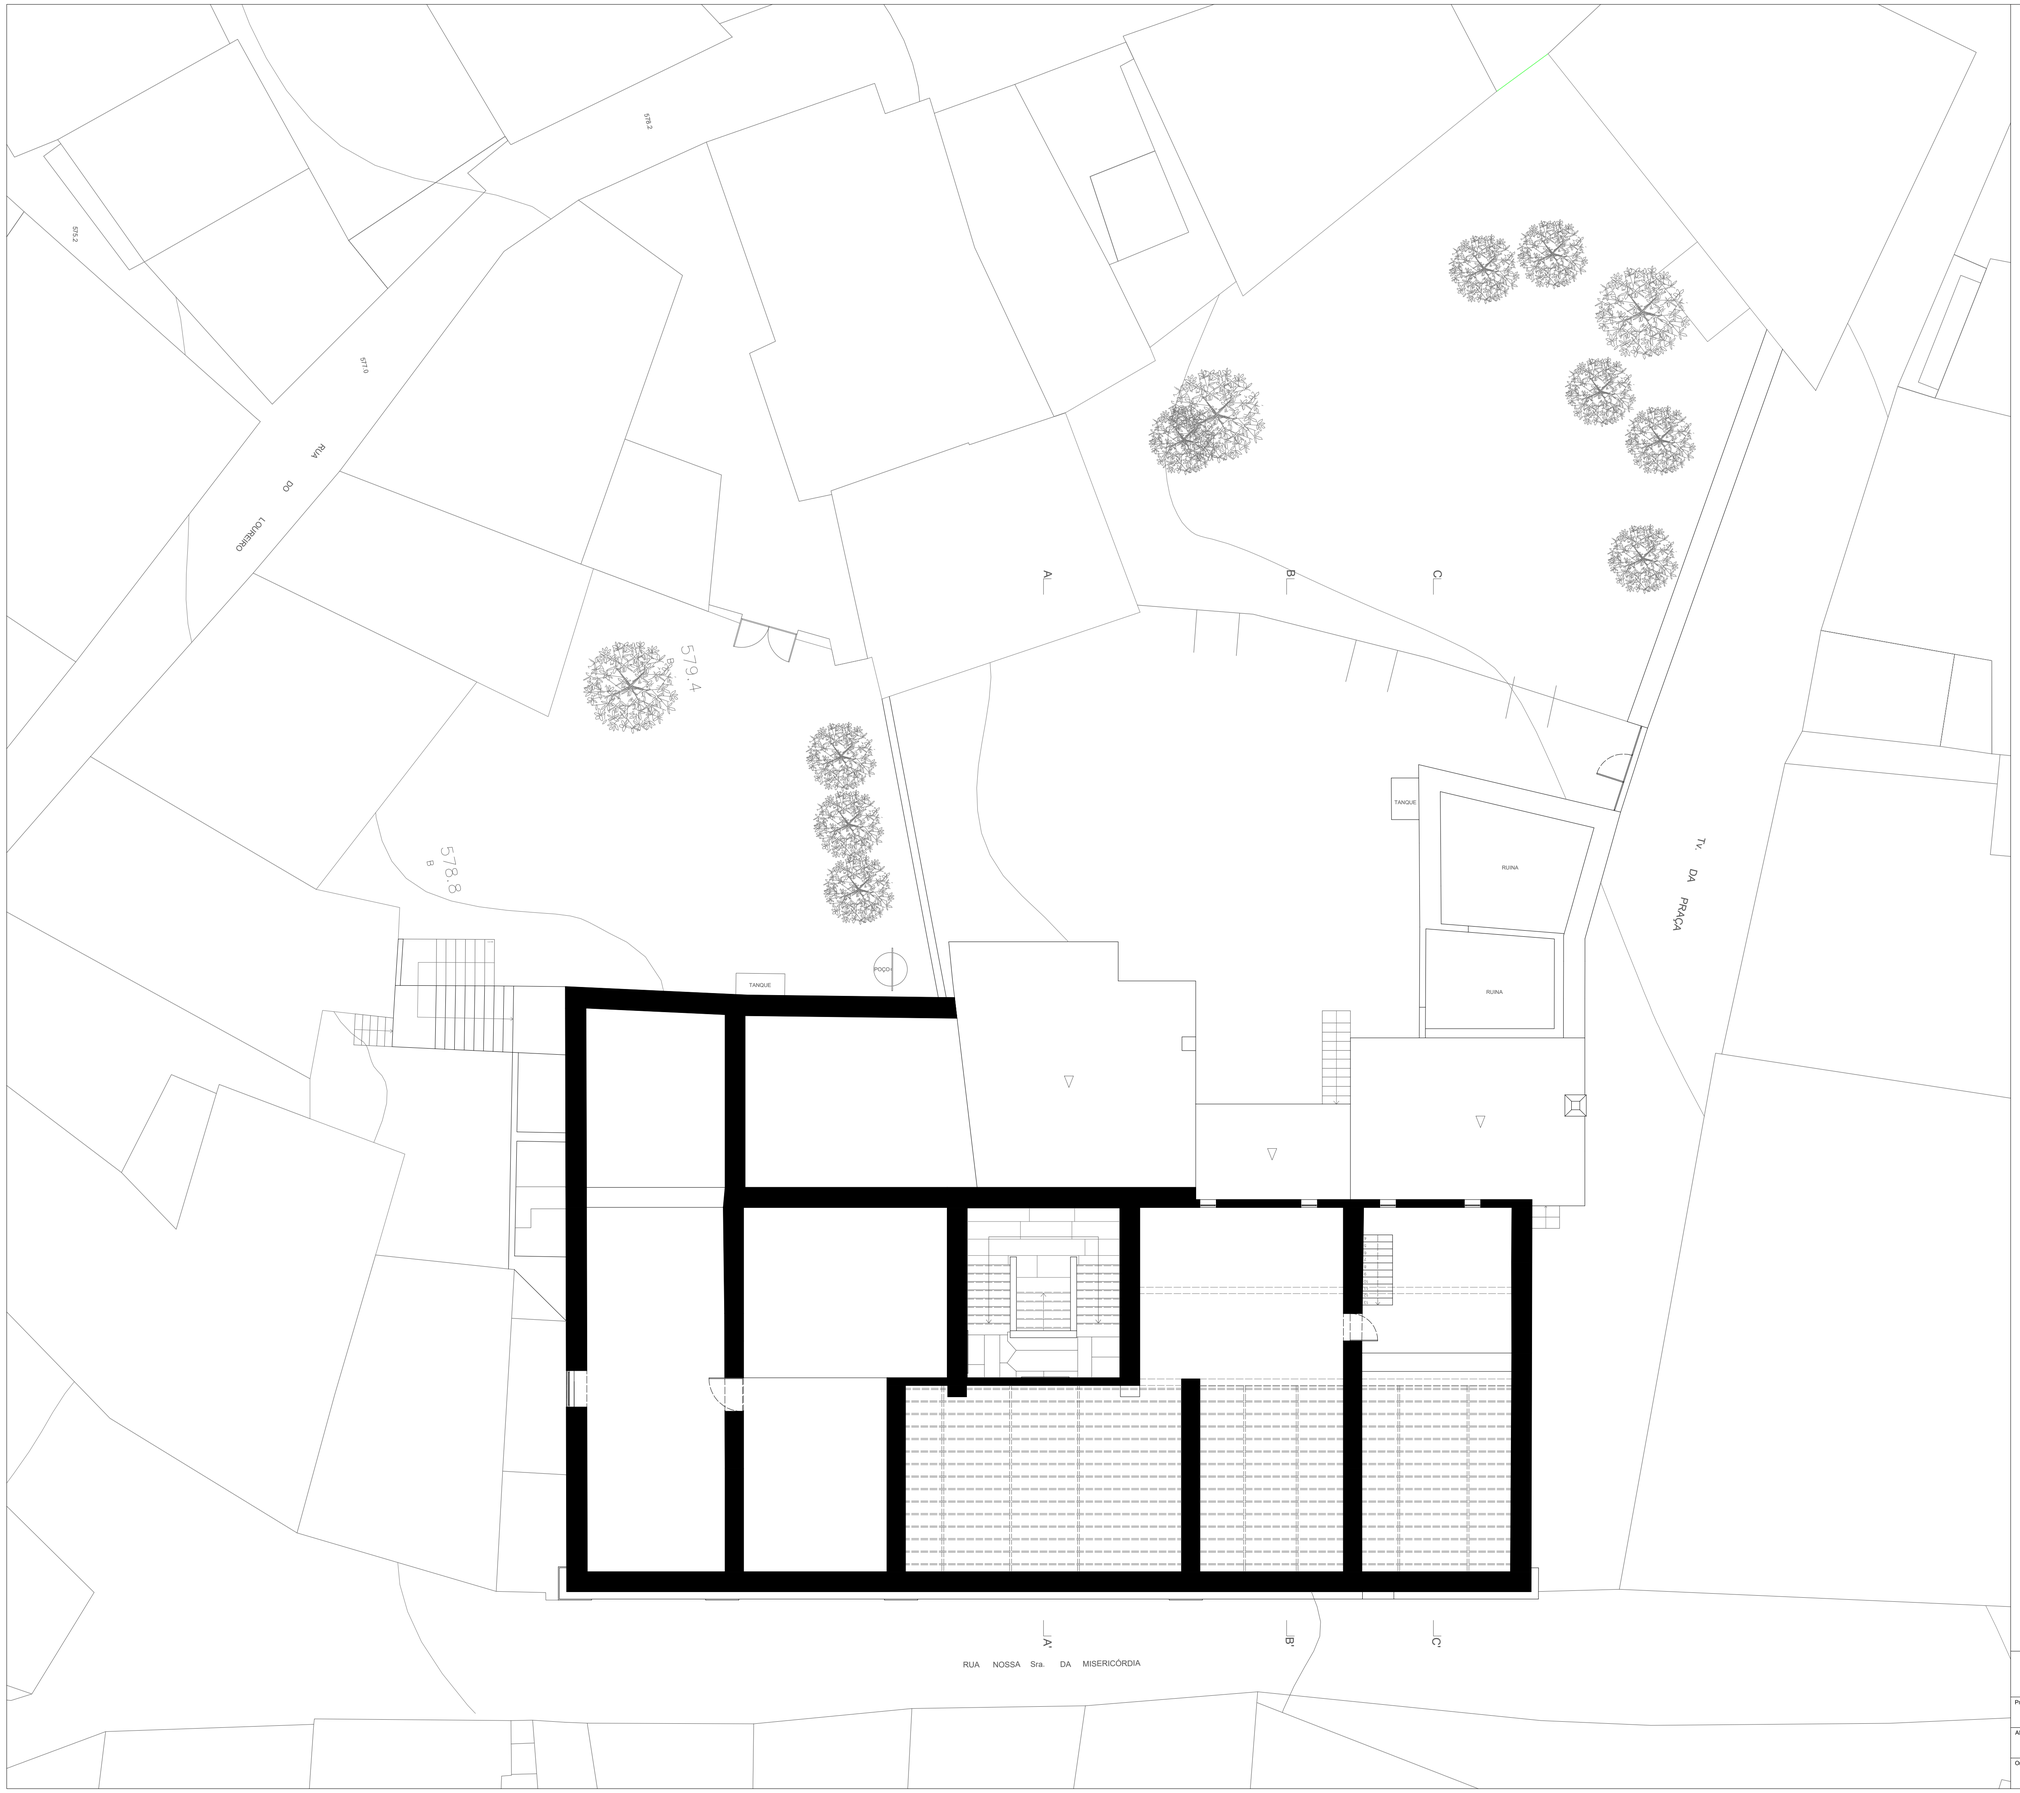

Universidade da Beira Interior

Dissertação para obtenção do grau de Mestre em Arquitetura

Projeto: Arquitetura de tradições Proposta de reabilitação de imóvel para Centro de Valorização da Cerâmica de Gonçalo	Desenho: Levantamento Arquitetónico do Existente Planta Sotão (Estrutura do Telhado)	Painel: 10
Aluno: Eugénio Filipe Dias Gerardo	Escala: 1/ 100	
Orientador: Prof. Doutor João Paulo Delgado	Data: Setembro 2020	