



CORTE AA'

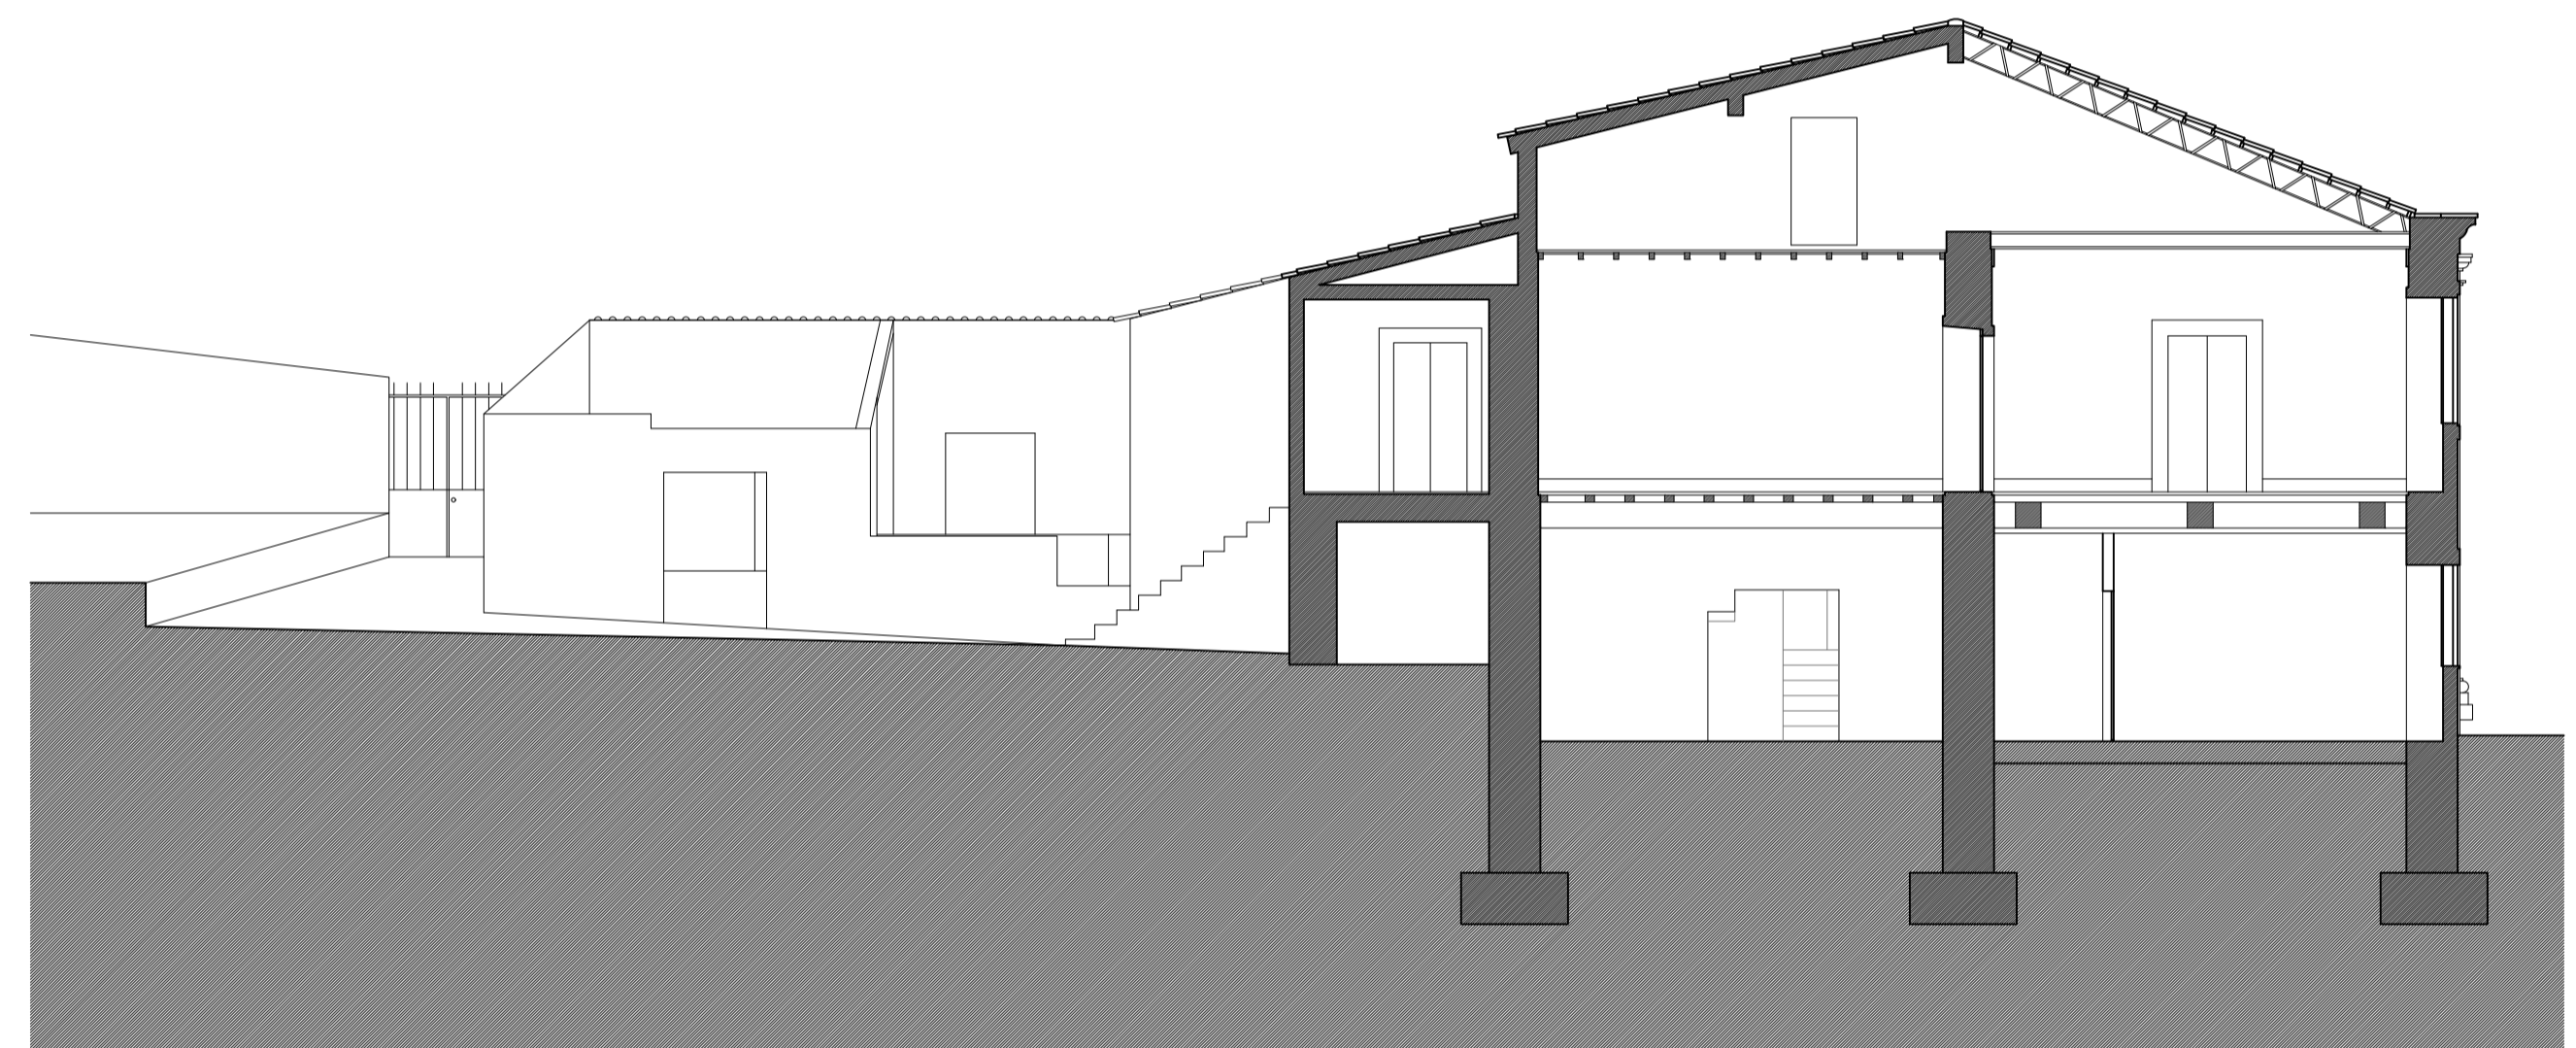


CORTE BB'

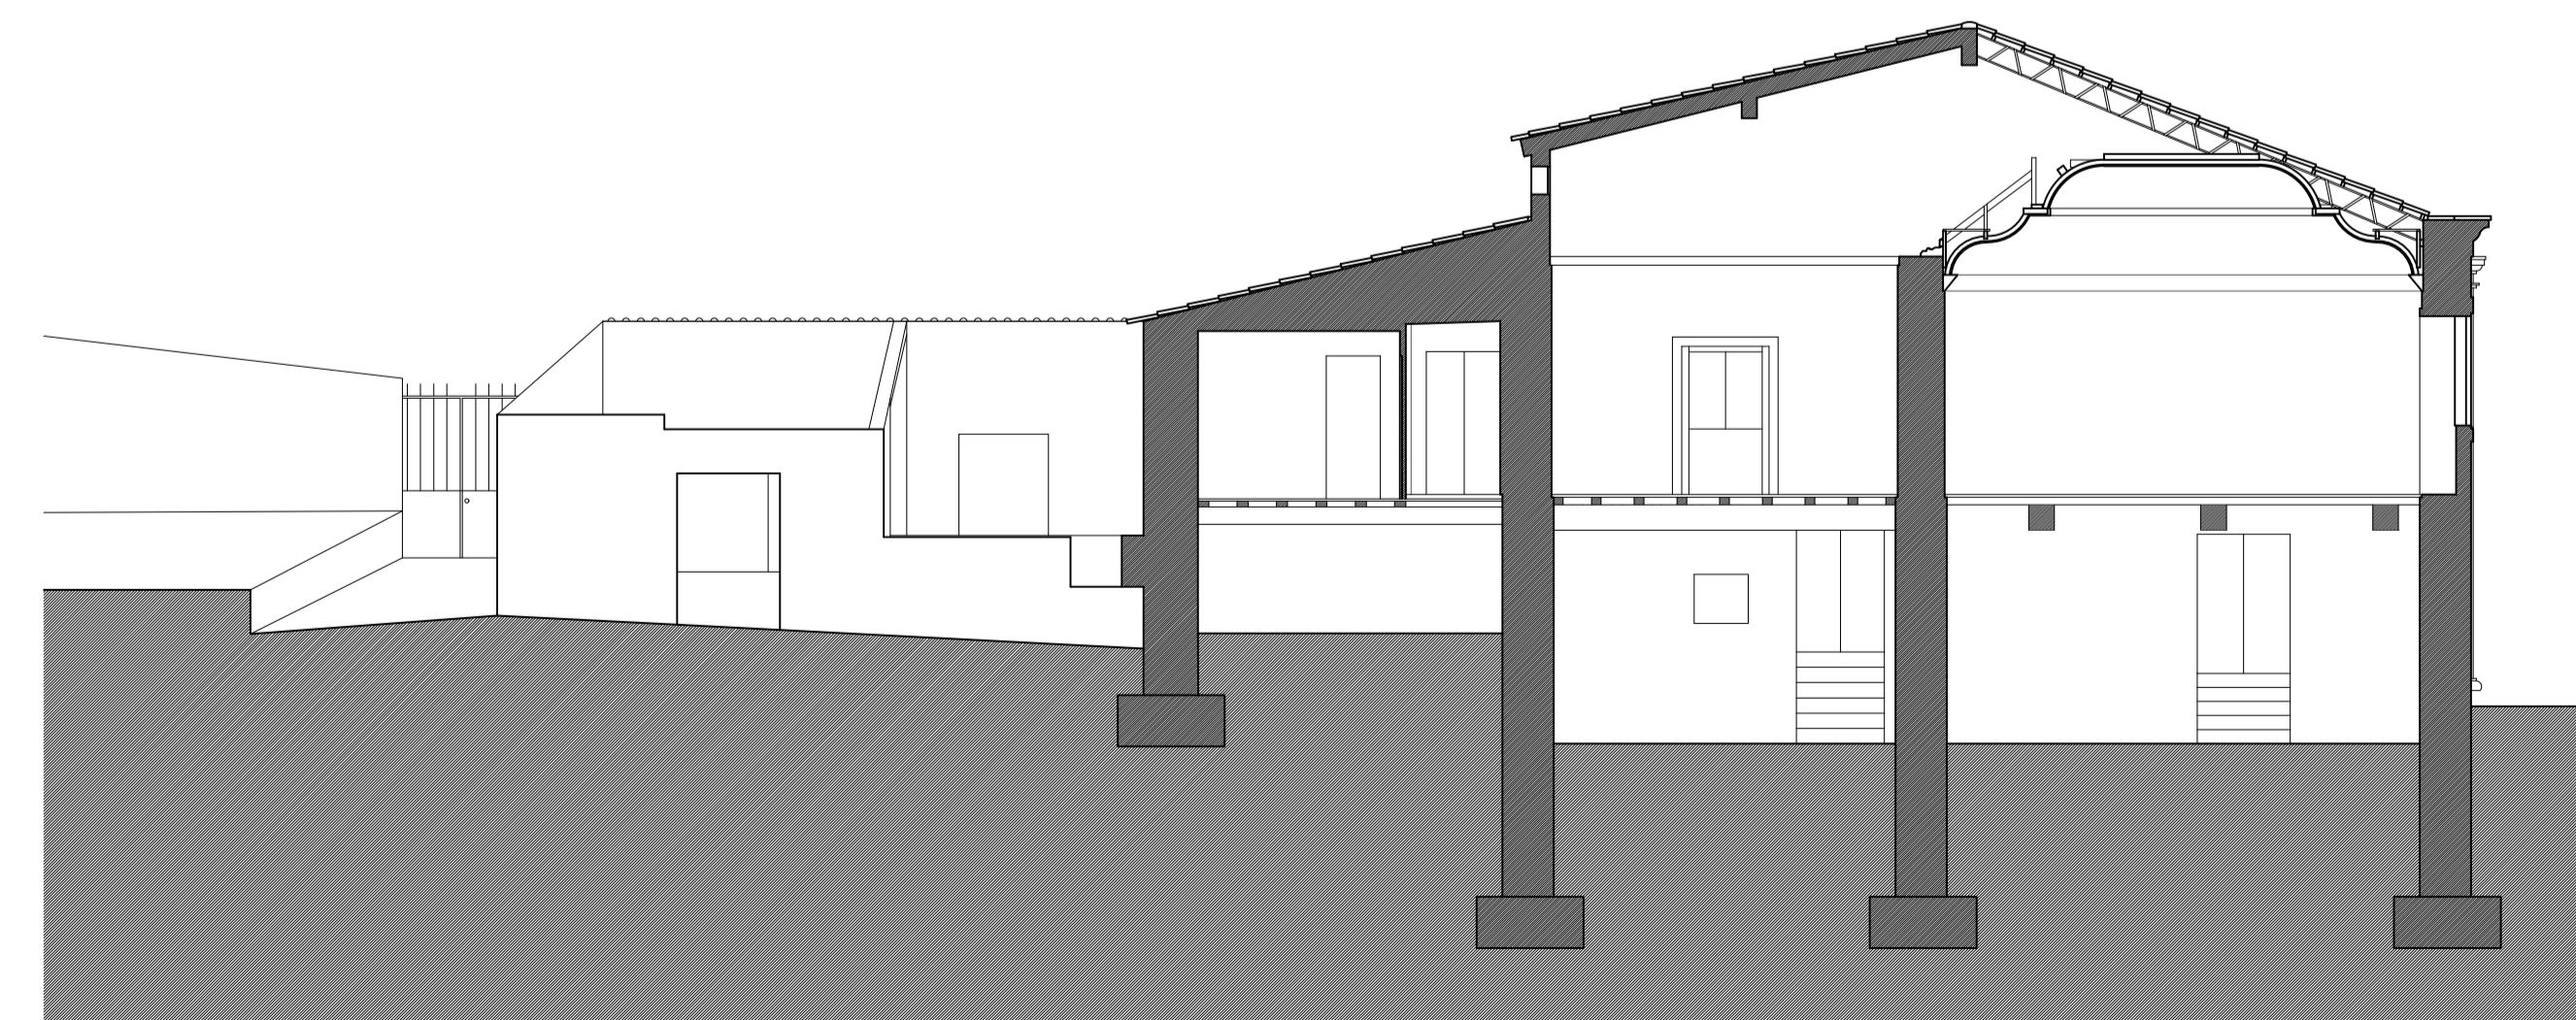

CORTE CC'



Universidade da Beira Interior		Dissertação para obtenção do grau de Mestre em Arquitetura		
Projeto:	Arquitetura de tradições	Desenho:	Levantamento Arquitetónico do Existente	
Aluno:	Eugénio Filipe Dias Gerardo	Escala:	1/ 100	
Orientador:	Prof. Doutor João Paulo Delgado	Data:	Setembro 2020	