



Efeito de chaminé

Sistema passivo de refrigeração

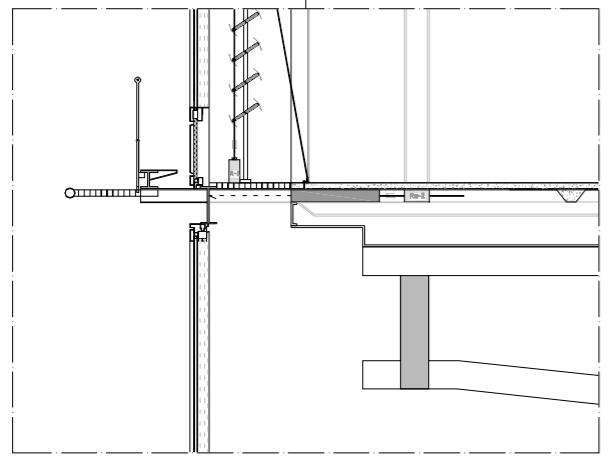


Pormenor da abertura da câmara da fachada Oeste  
Escala 1/20  
R- Robô de controlo da abertura

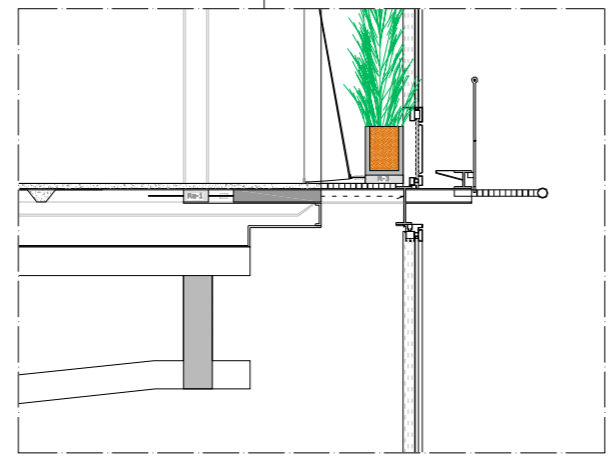


Pormenor da abertura da câmara da fachada Este  
Escala 1/20  
R- Robô de controlo da abertura


COMPORTAMENTOS DAS FACHADAS ESTE E OESTE

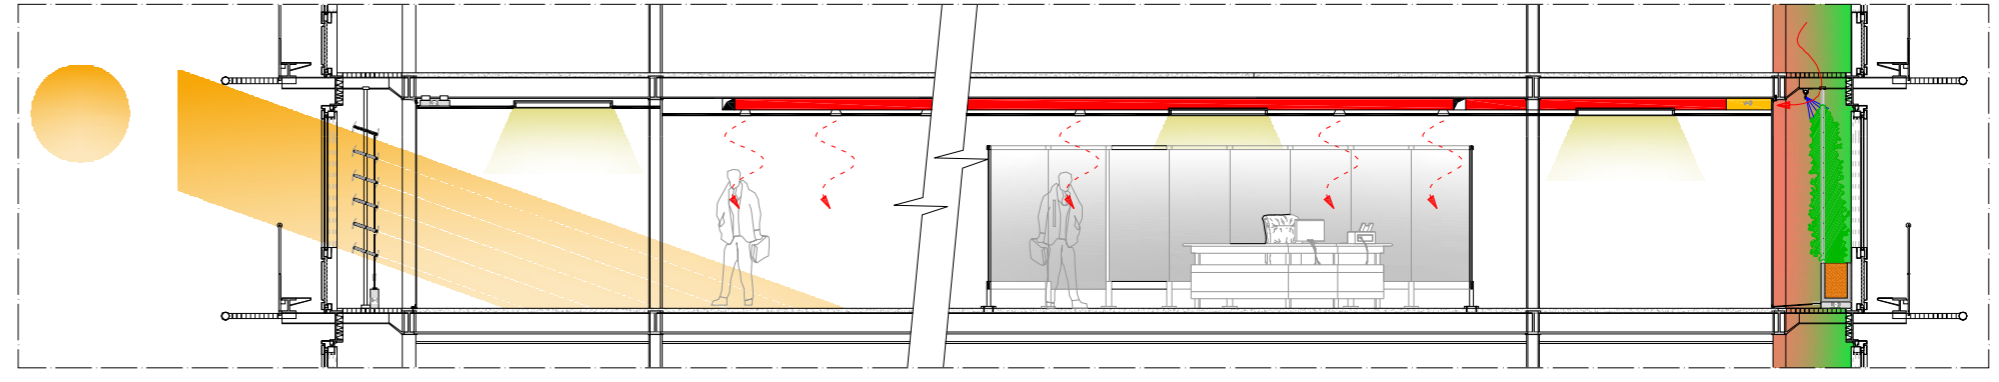


INVERNO, DIA

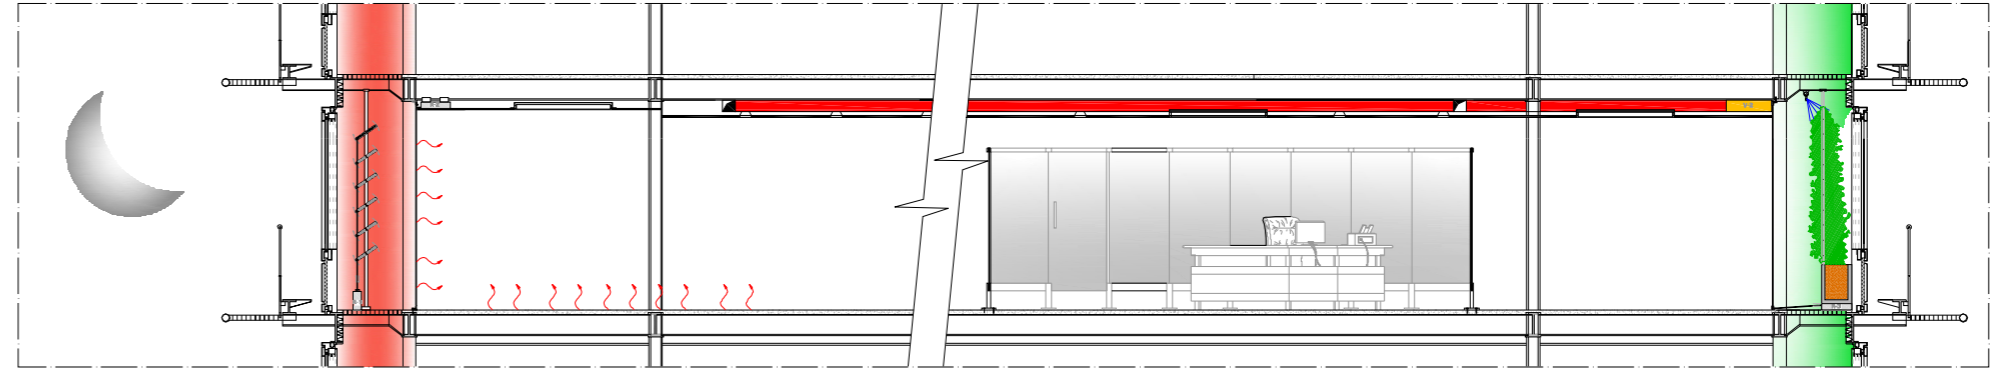

INVERNO, NOITE

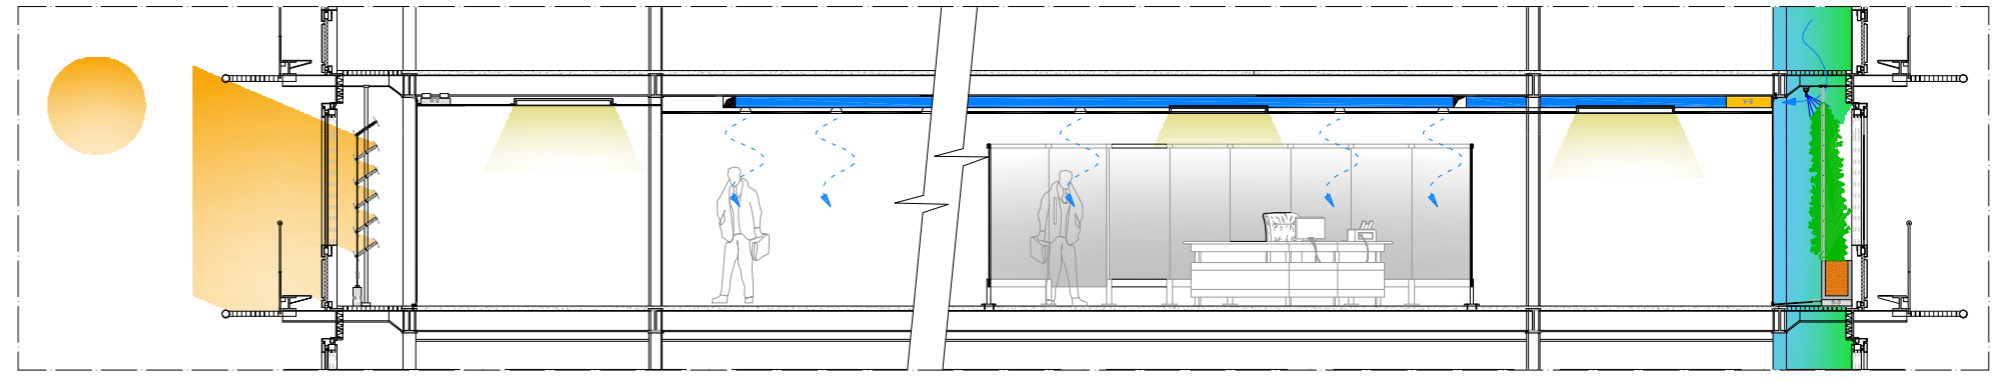

VERÃO, DIA

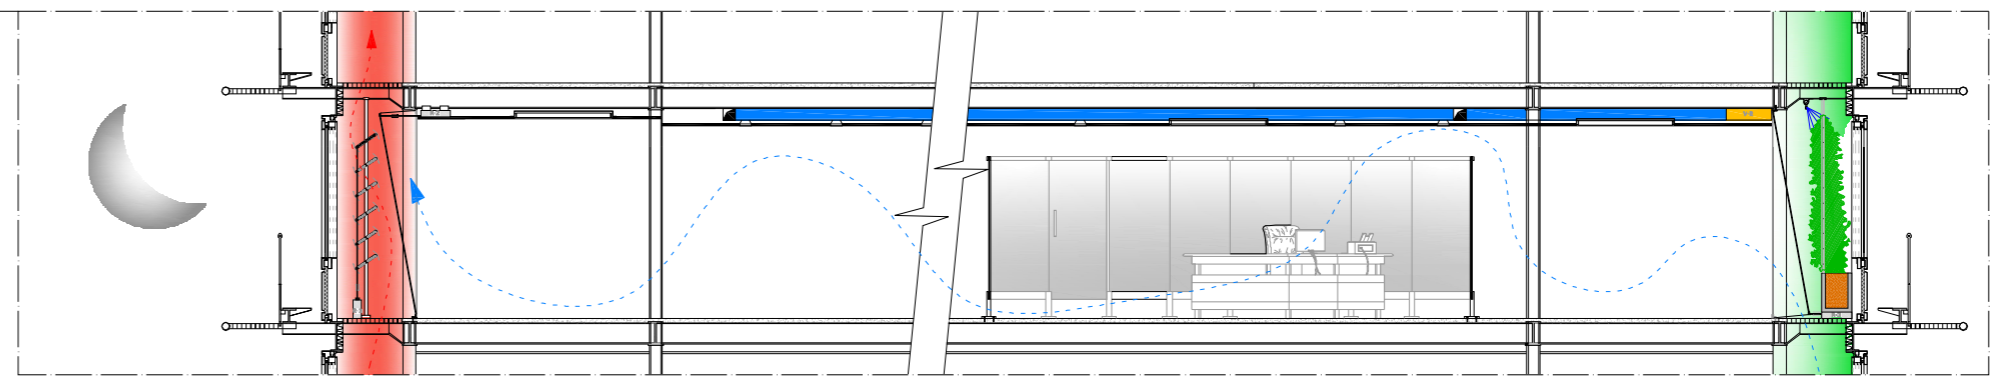

VERÃO, NOITE