


Piso Tipo (ABRIGO DE AVES)

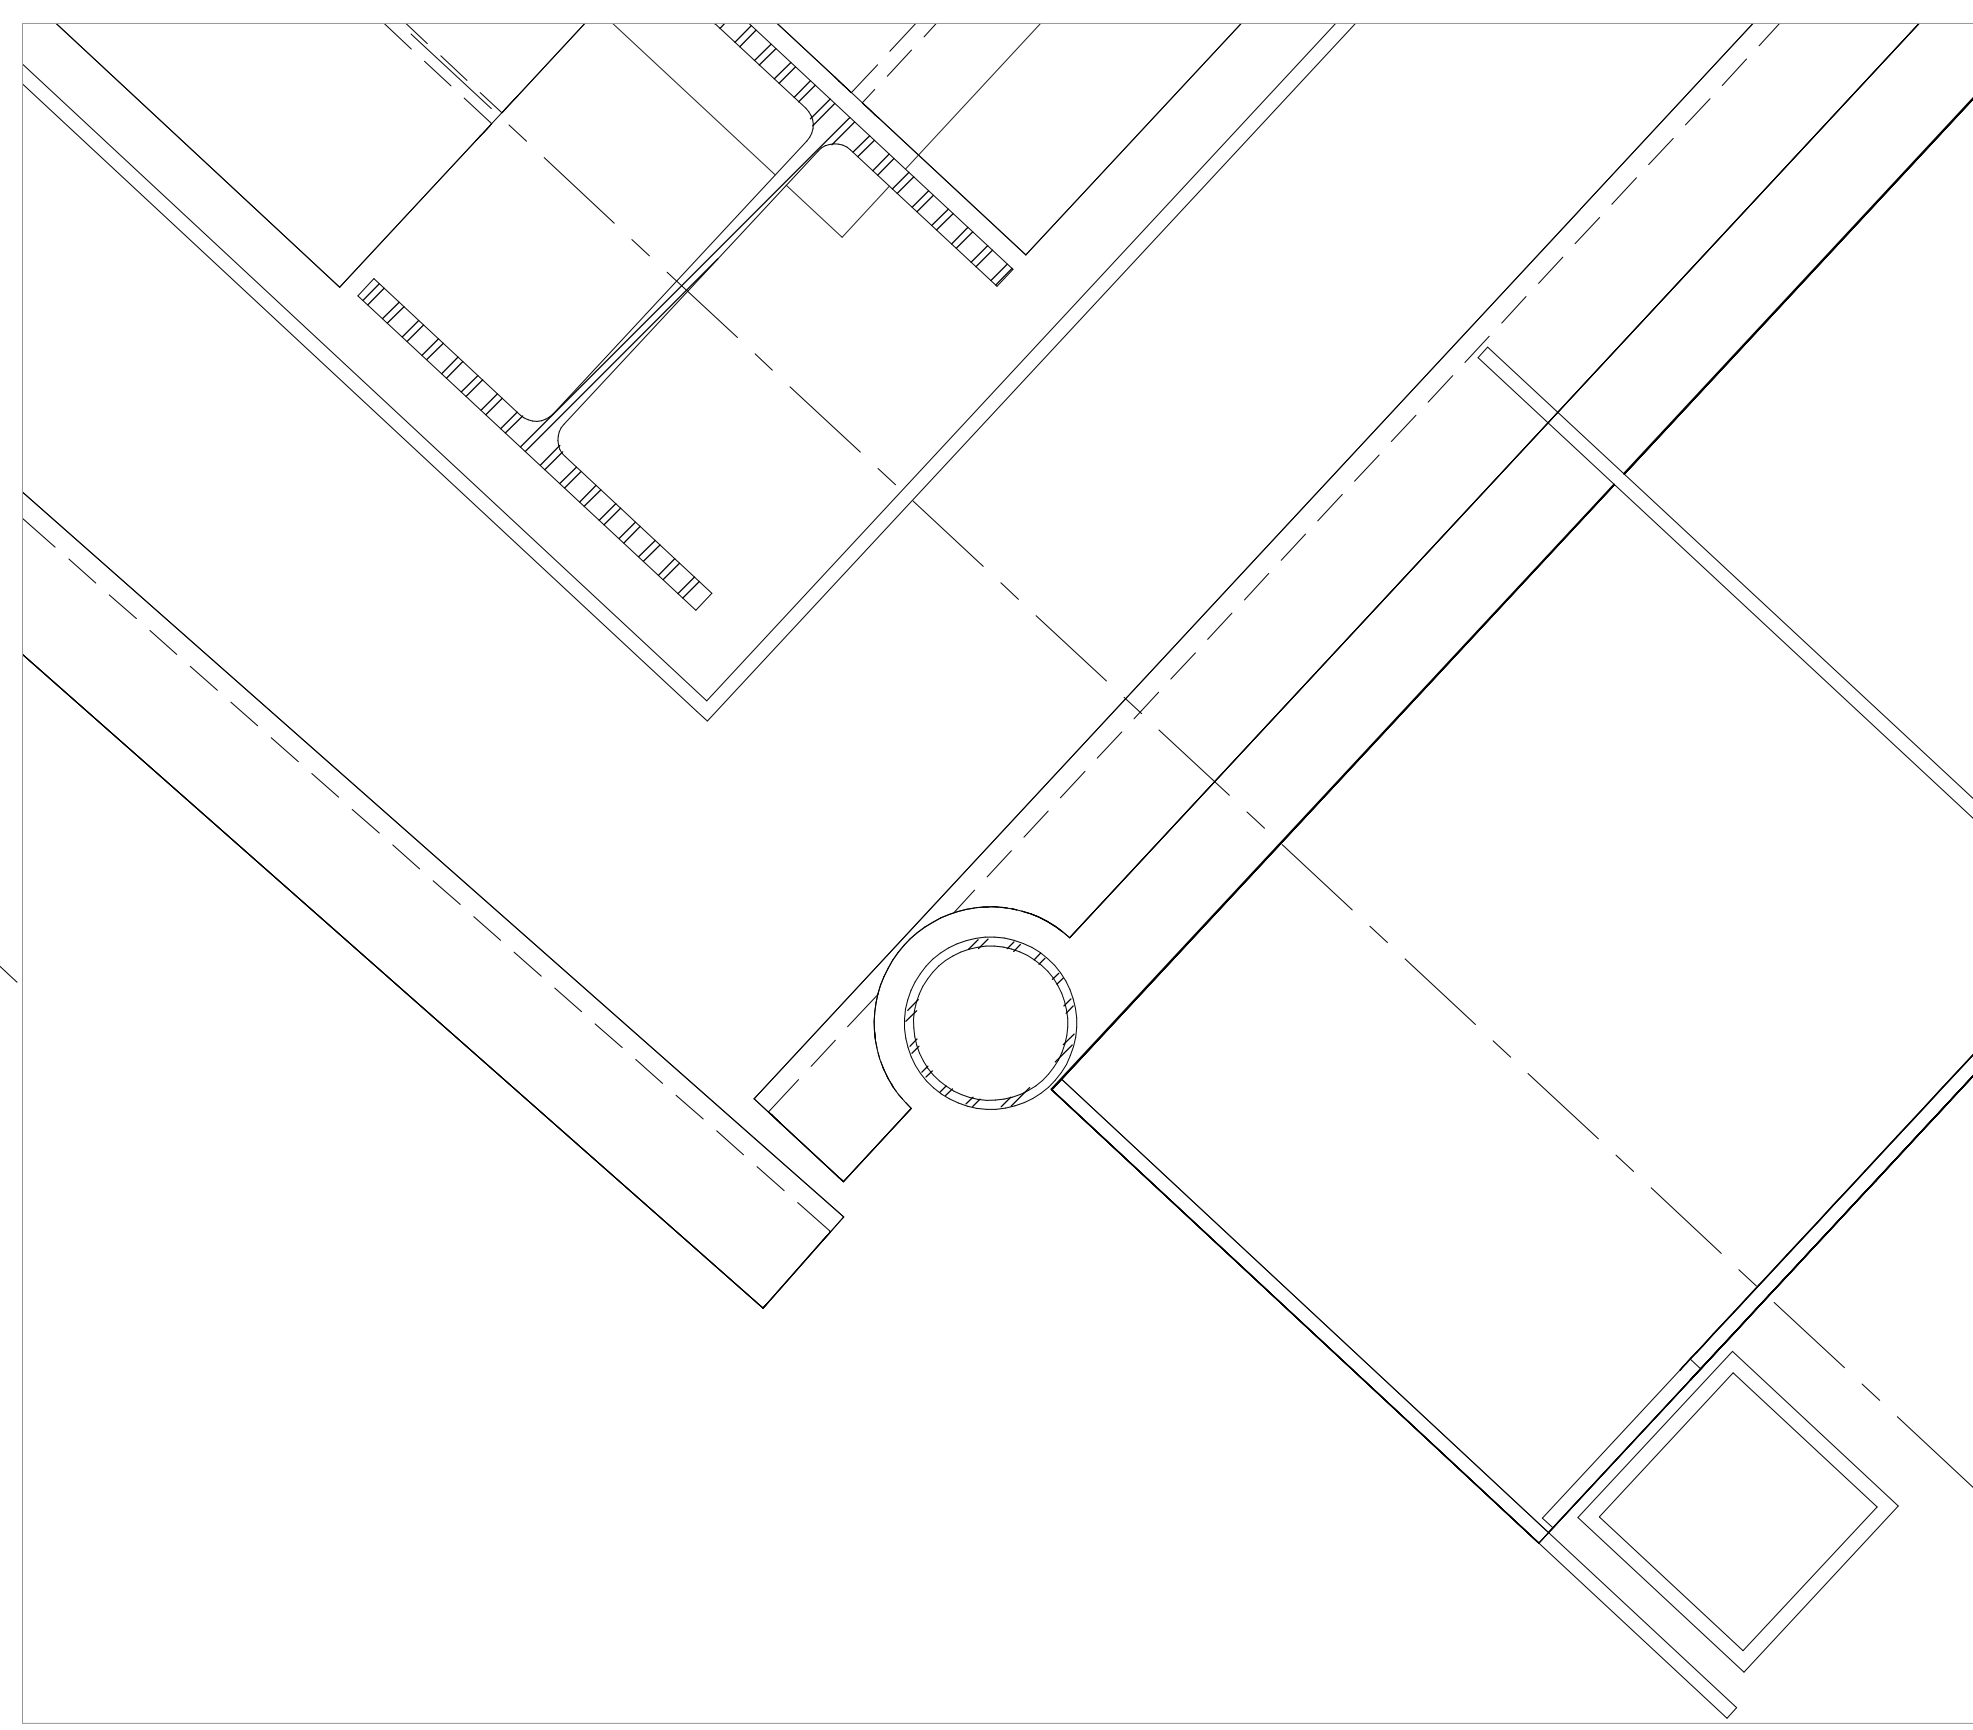

<b>UNIVERSIDADE DA BEIRA INTERIOR - FACULDADE DE ENGENHARIAS</b>			
	DISSERTAÇÃO PARA OBTENÇÃO DO GRAU DE MESTRE EM ARQUITETURA	ANO LETIVO 2015/2016	DATA: 10/04/16
	ZONAMENTO 6 - FAIAL (MADEIRA)	FOLHA Nº14	Como indicado
PONTE DOS SETE ARCOS			
PLANTA ABRIGO DE AVES			
ORIENTADOR: PROF. DOUTOR JOSÉ DA SILVA NEVES DIAS			
ALUNO: Projetista			