



PLANTA PISO 0

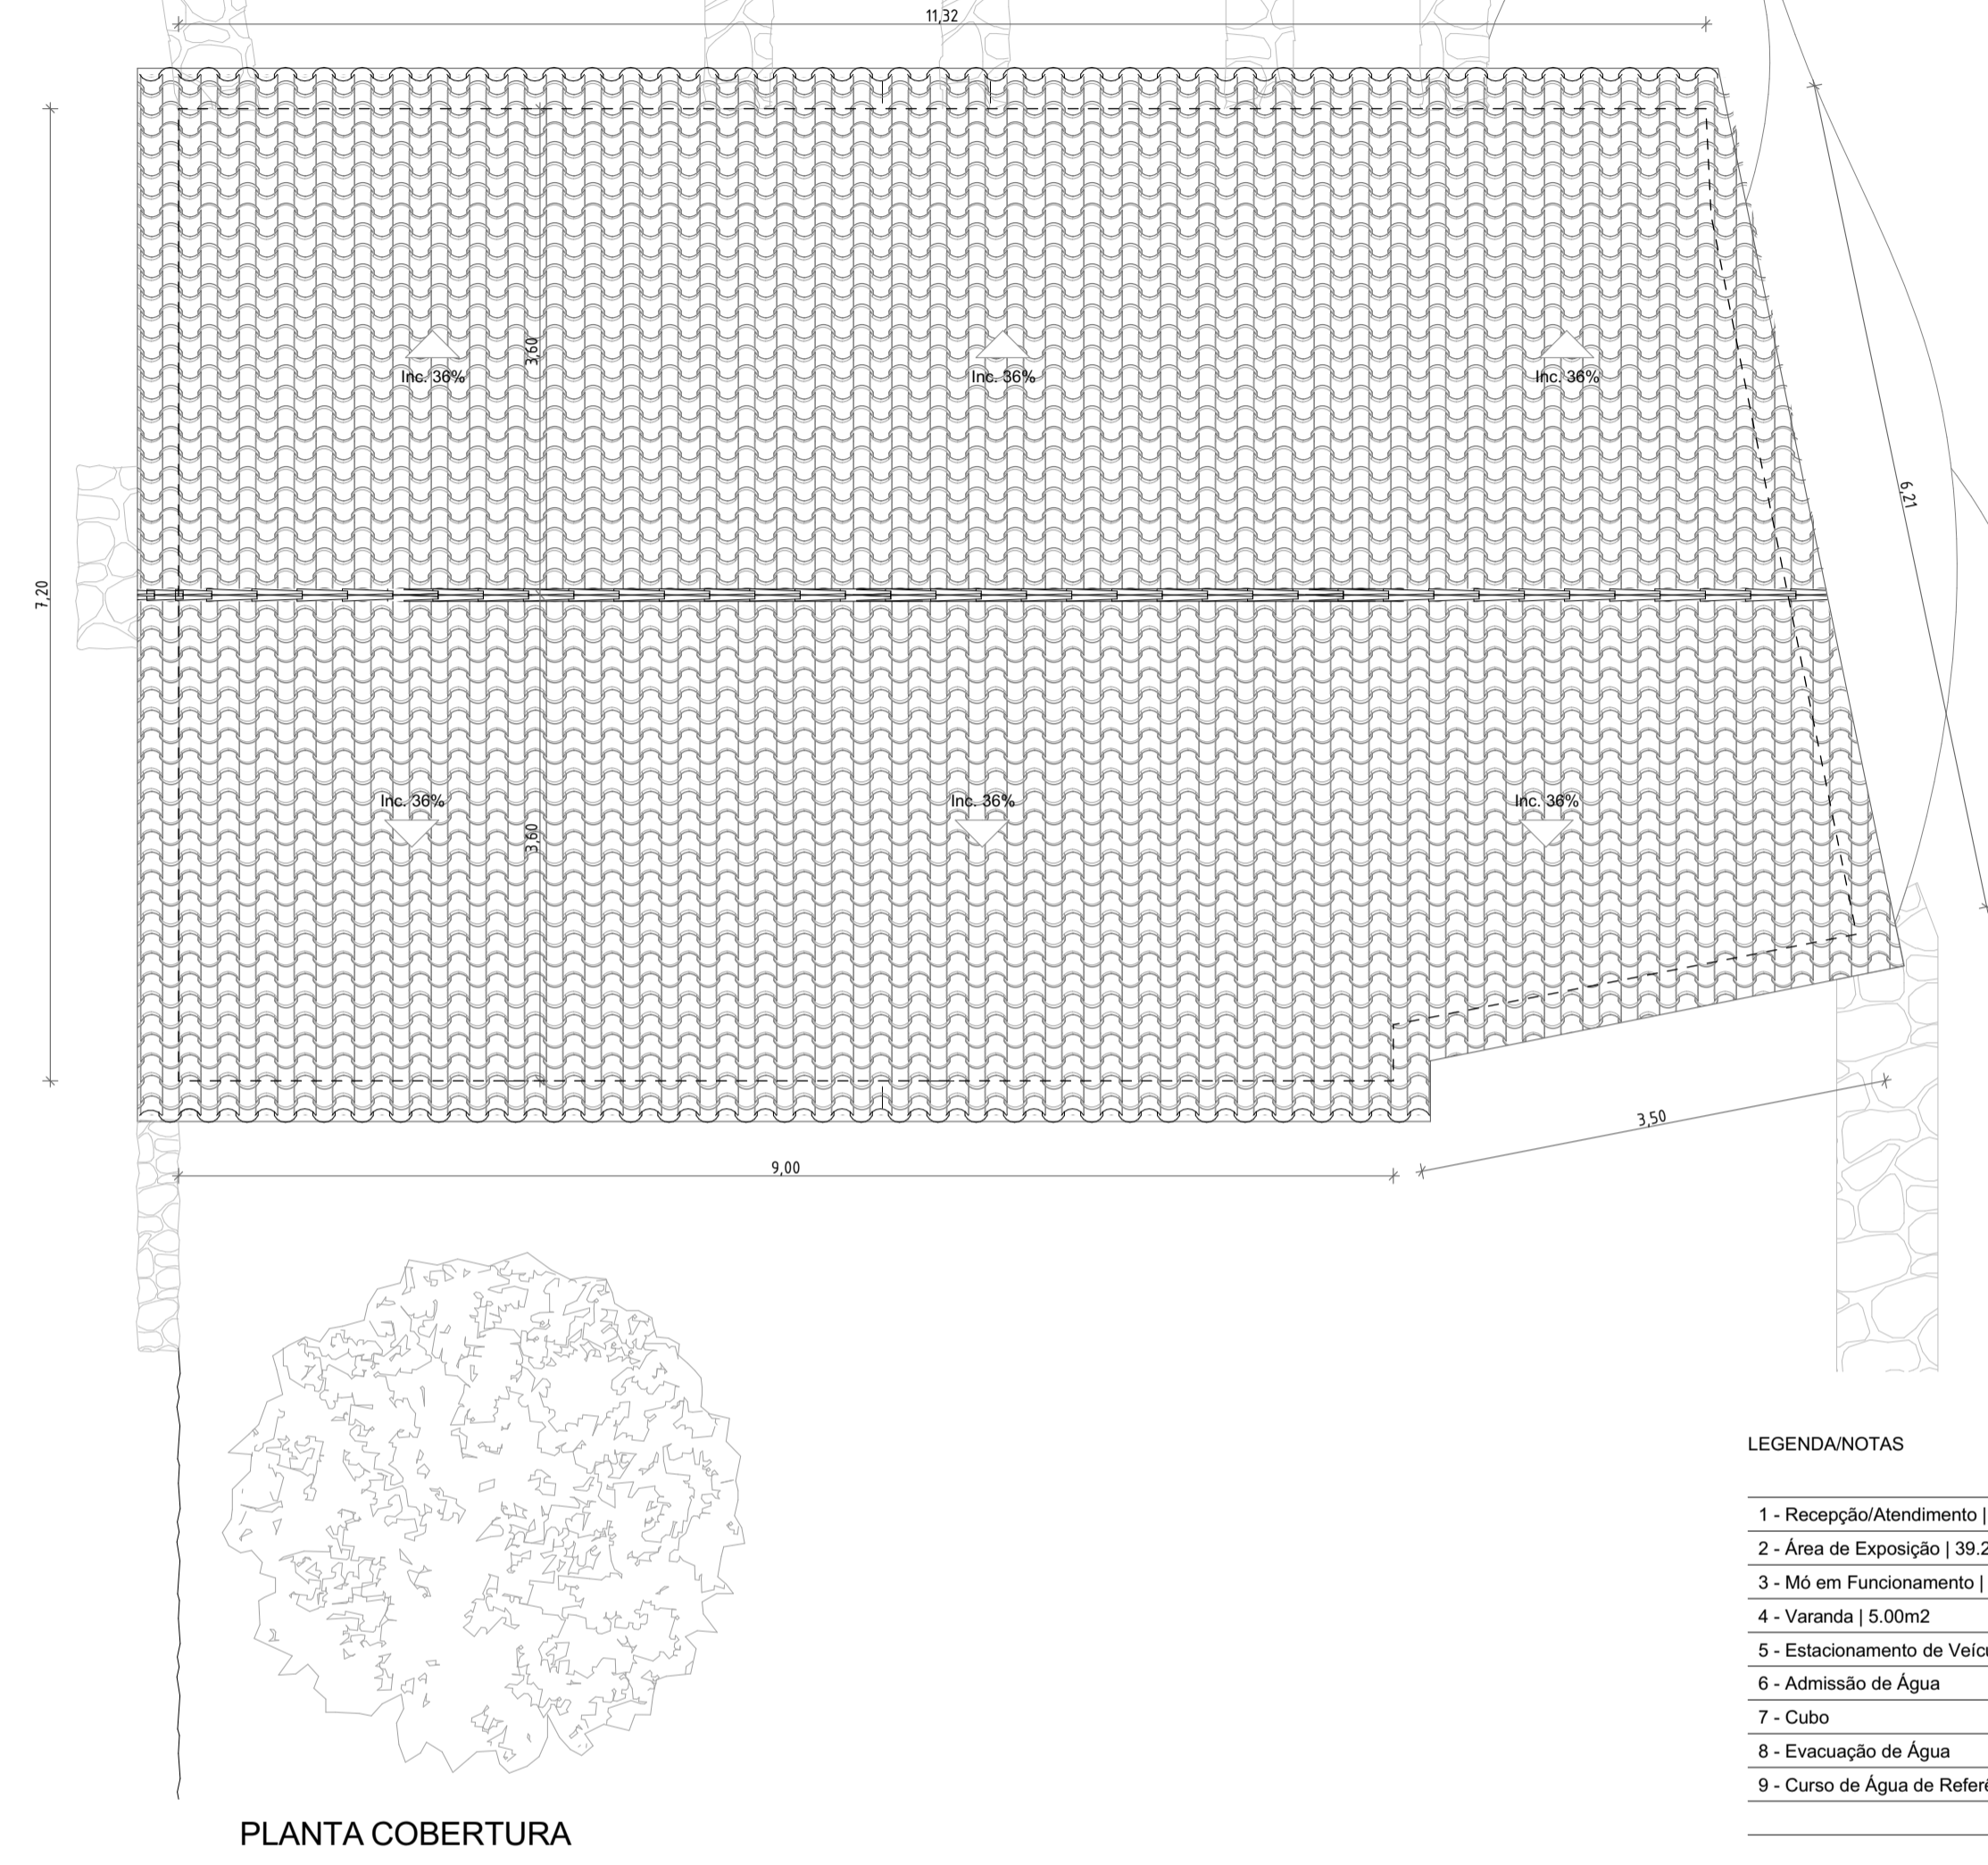

PLANTA COBERTURA

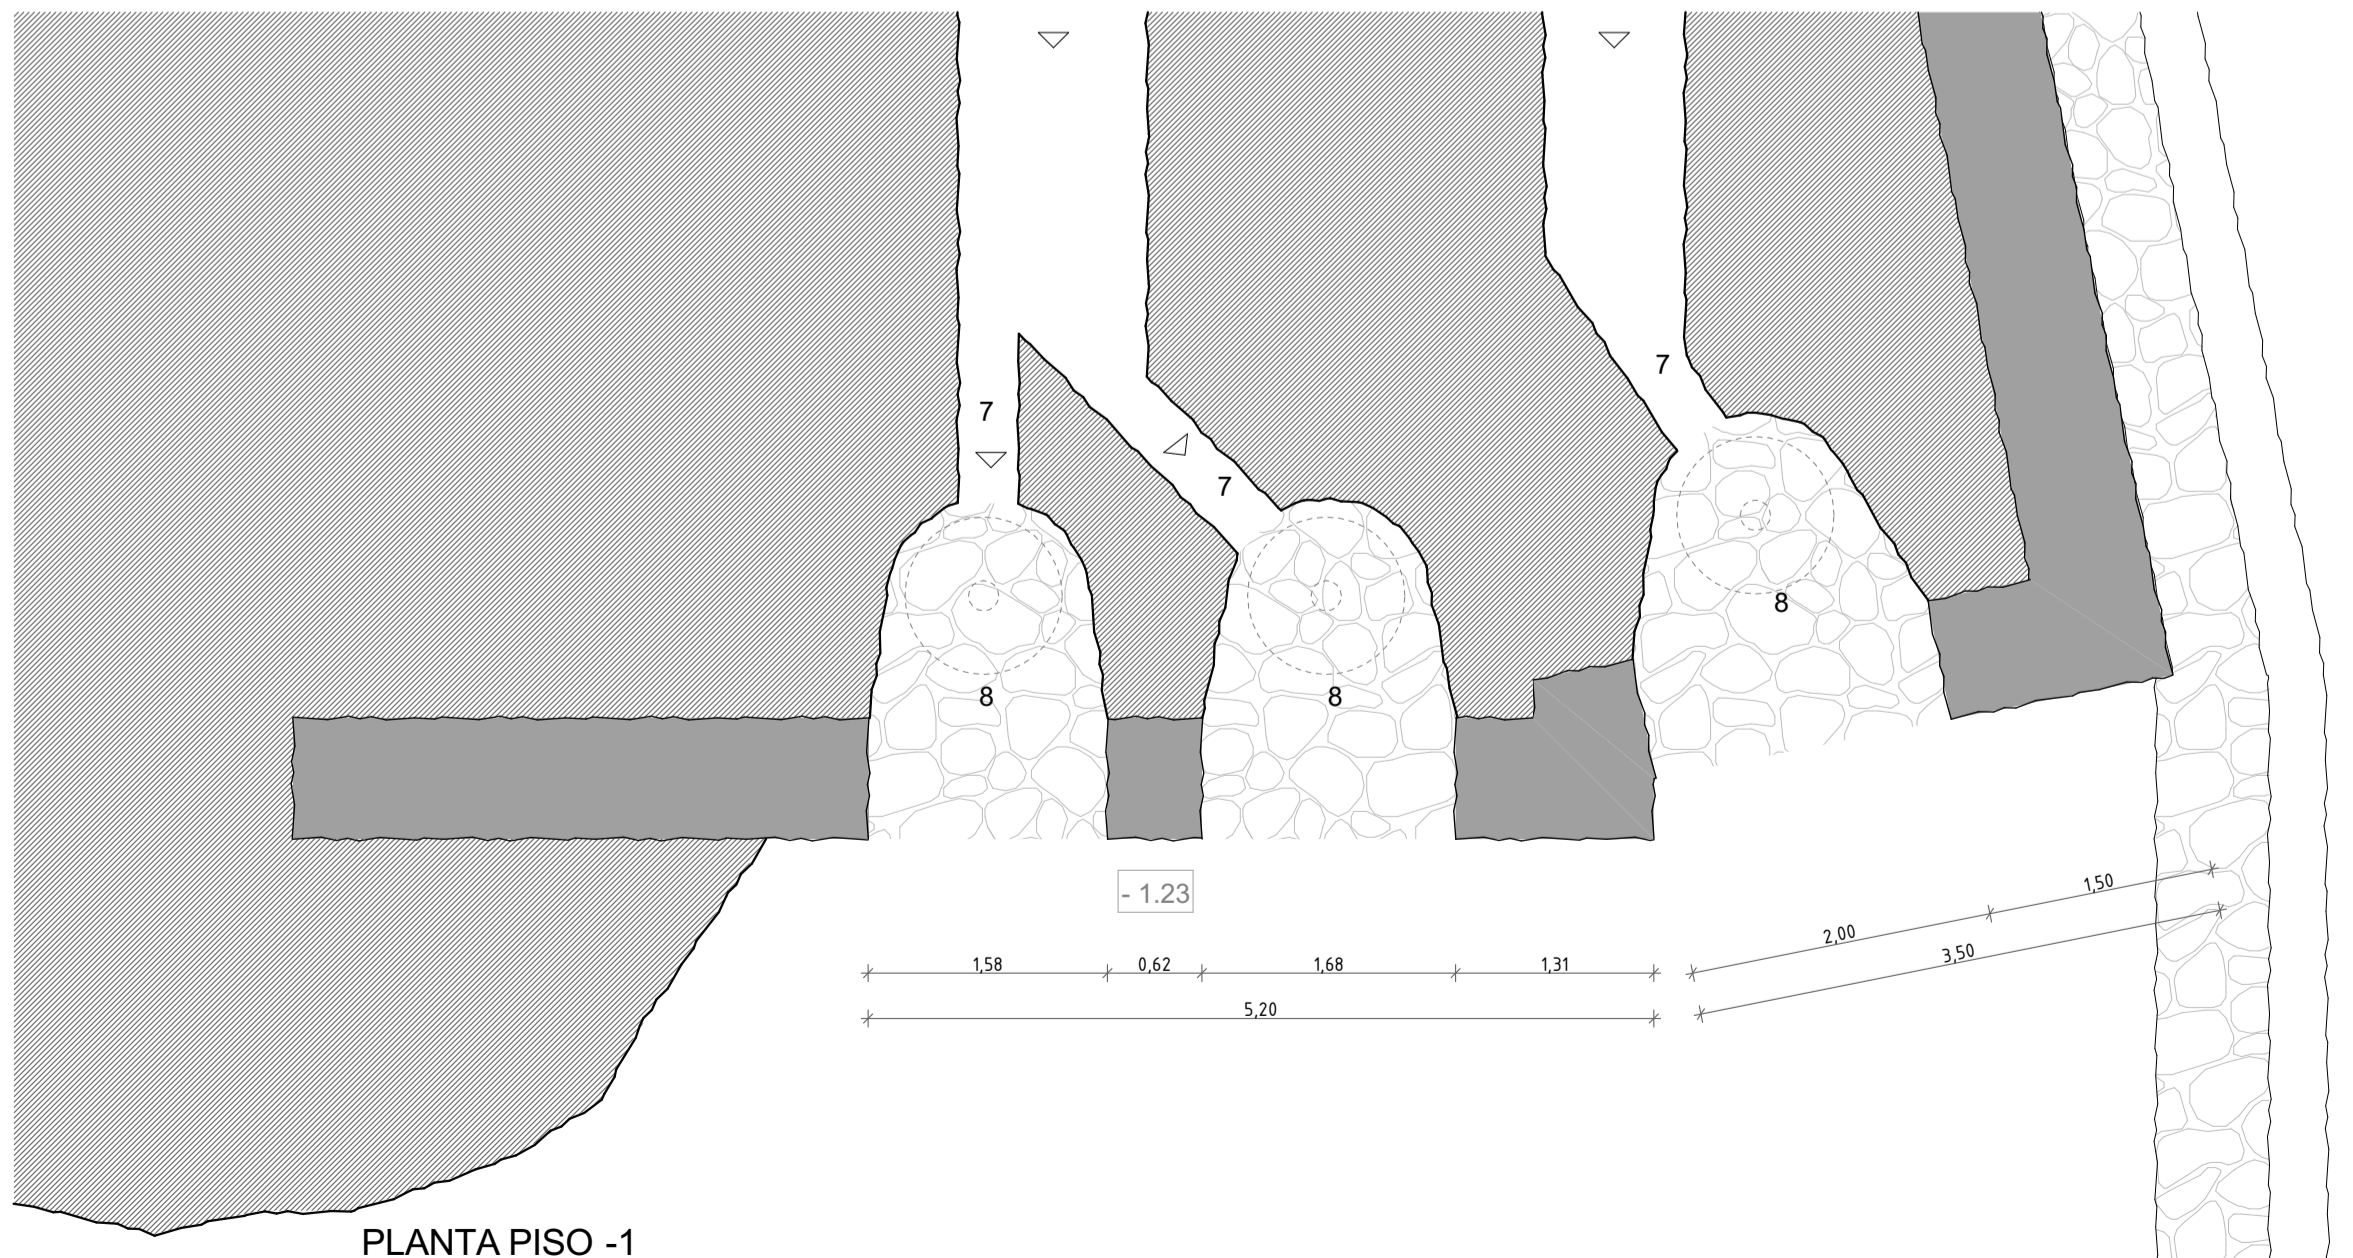

PLANTA PISO -1

LEGENDA/NOTAS

- 1 - Recepção/Atendimento | 7,50m<sup>2</sup>
- 2 - Área de Exposição | 39,20m<sup>2</sup>
- 3 - Mó em Funcionamento | 7,00m<sup>2</sup>
- 4 - Varanda | 5,00m<sup>2</sup>
- 5 - Estacionamento de Veículos de 2 rodas | 25,00m<sup>2</sup>
- 6 - Admissão de Água
- 7 - Cubo
- 8 - Evacuação de Água
- 9 - Curso de Água de Referência - Rio Torto



COTAS E MEDIDAS EM METROS  
MEDIDAS SUJEITAS A RETIFICAÇÃO EM OBRA

Designação  
**Moinho - Museu Plantas**  
Escala  
1/50  
Folha  
**4.3**

- Granito (Corte)
- Granito (Vista)
- Terreno (corte)
- Cobertura em Telha Cerâmica