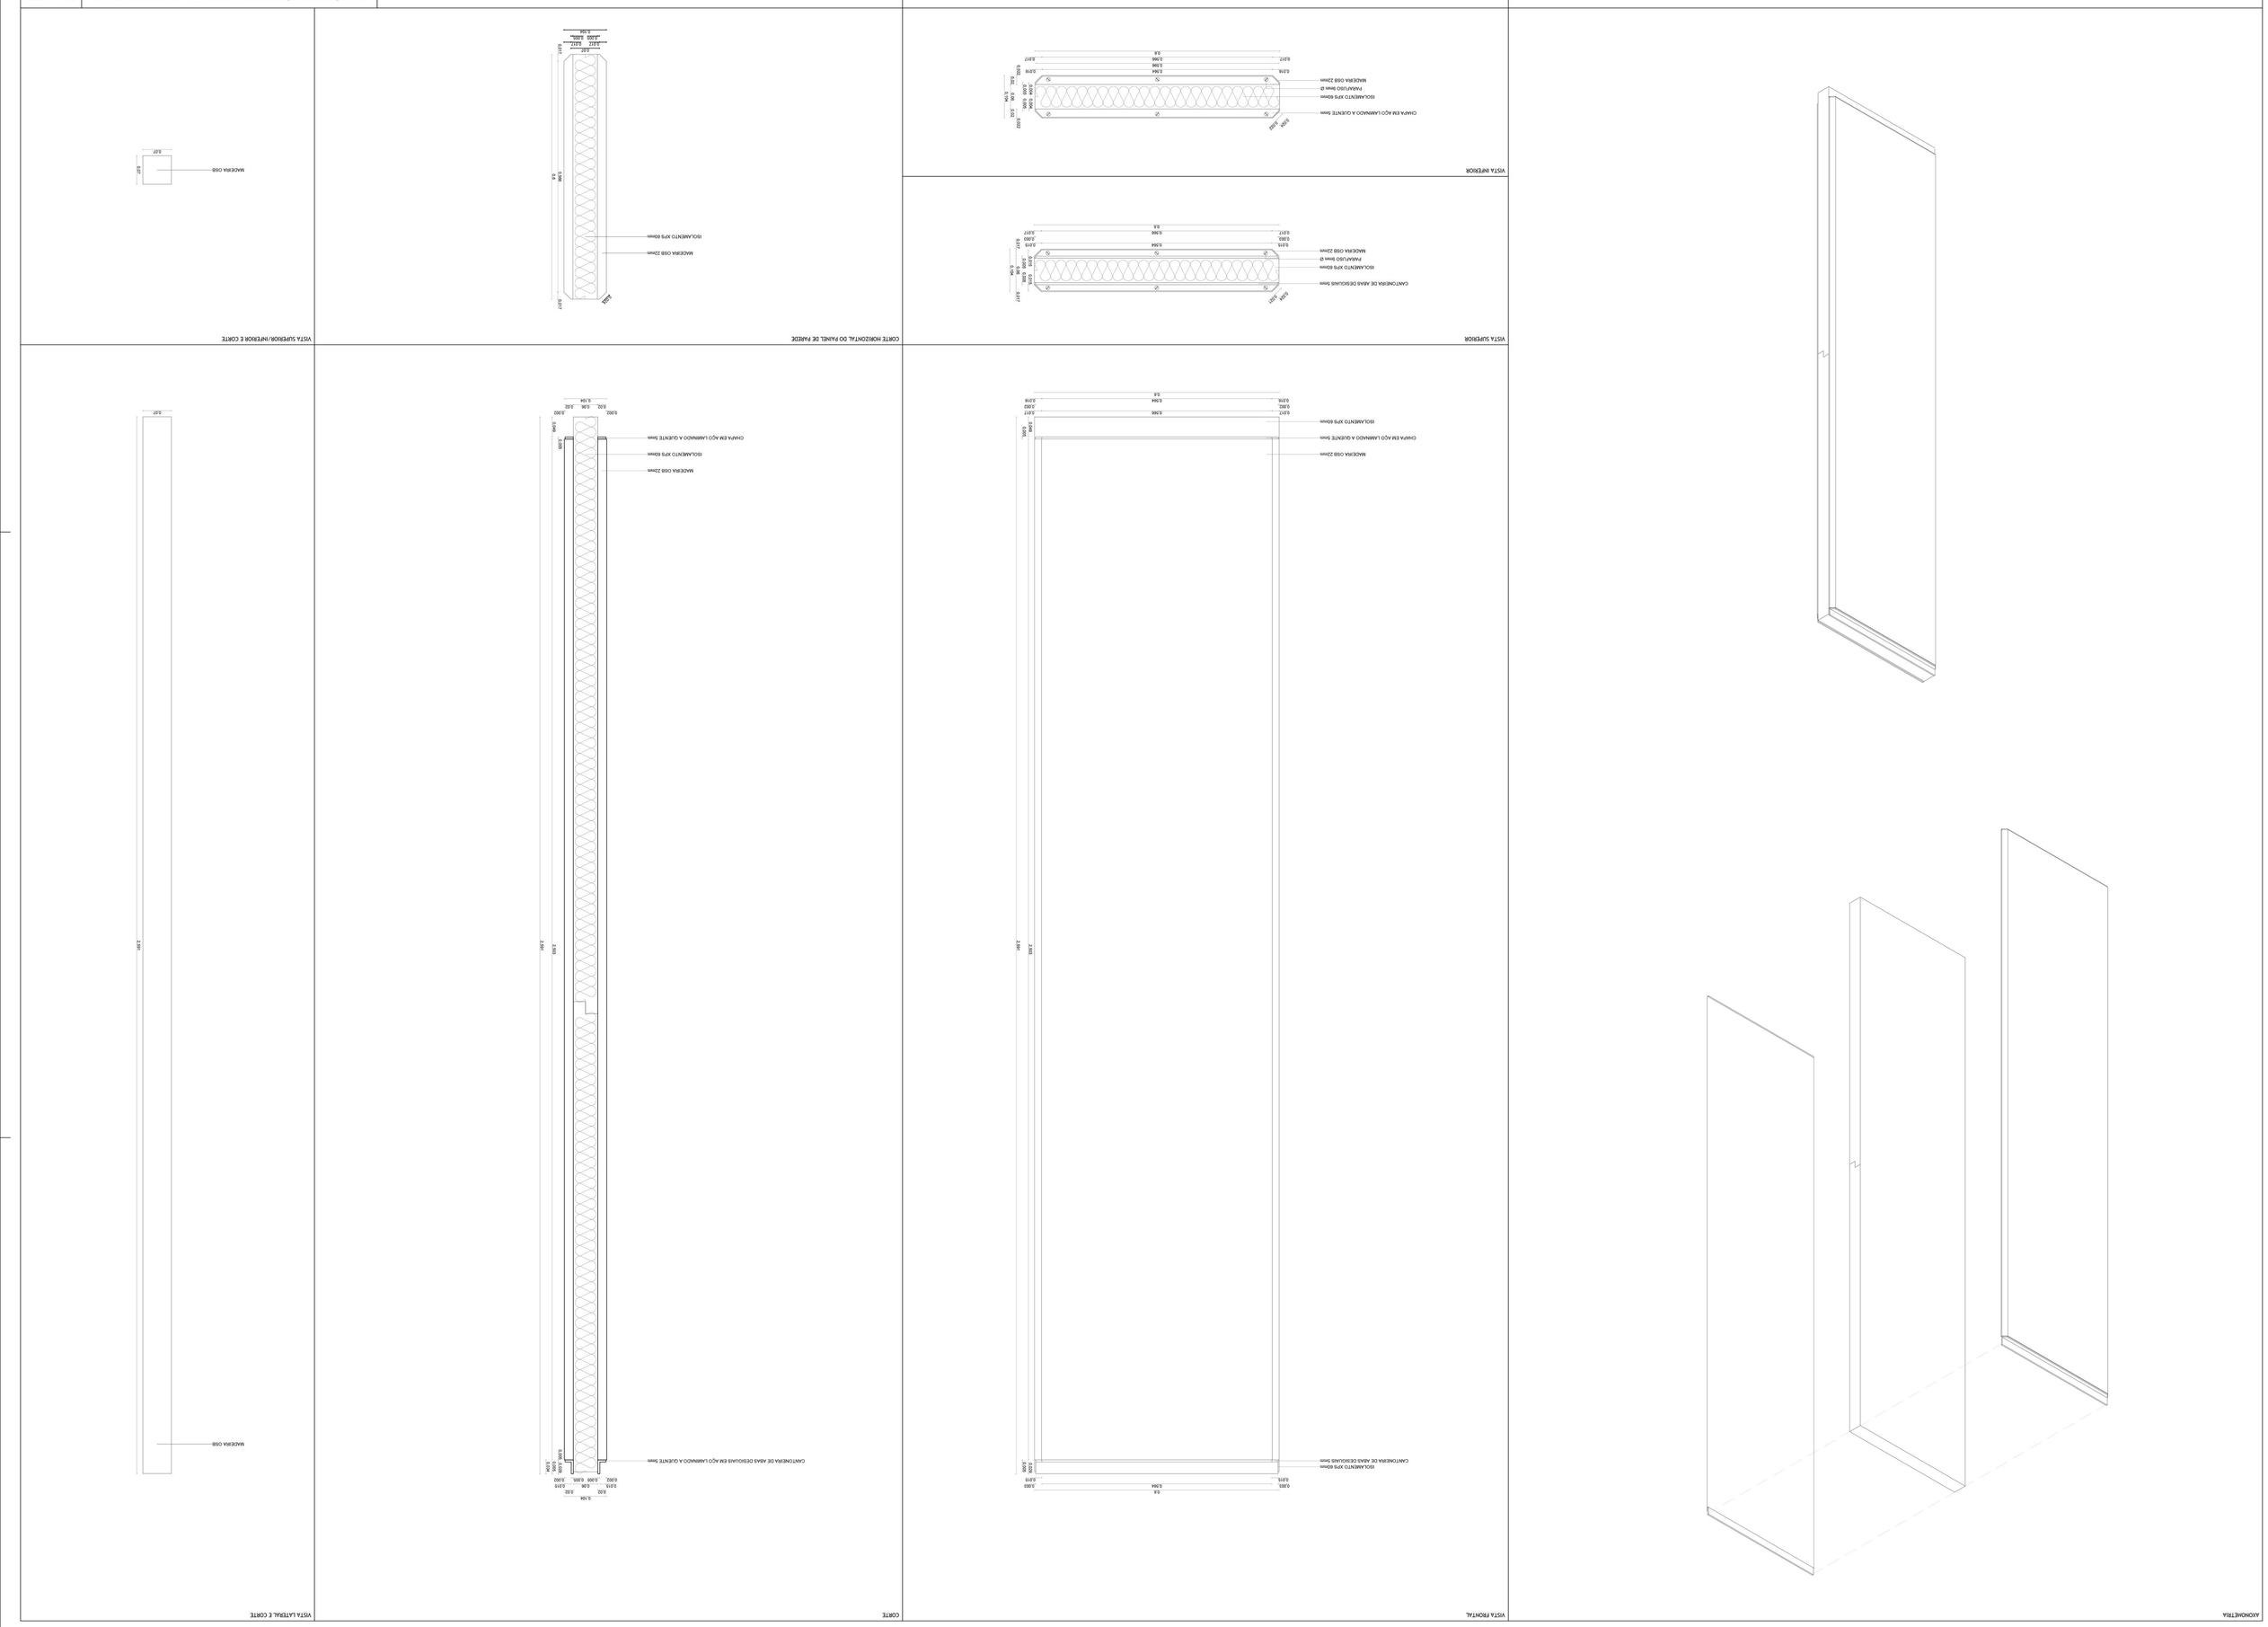

DISSERTAÇÃO PARA A OBTENÇÃO DE GRAU DE MESTRE EM ARQUITETURA - UNIVERSIDADE DA BEIRA INTERIOR

Fevereiro de 2018

Operação de Reabilitação Urbana na Alta do Fundão

Proposta de Reconversão de Lojas em Habitação

Discente: Raquel Barreto dos Santos Carrinho da Silva

Orientadora: Prof. Doutora Inês Daniel de Campos

Anexo 6.7

PAINEL DE PAREDE E PILAR

Escala 1:5