



PERFIL TRANSVERSAL 1

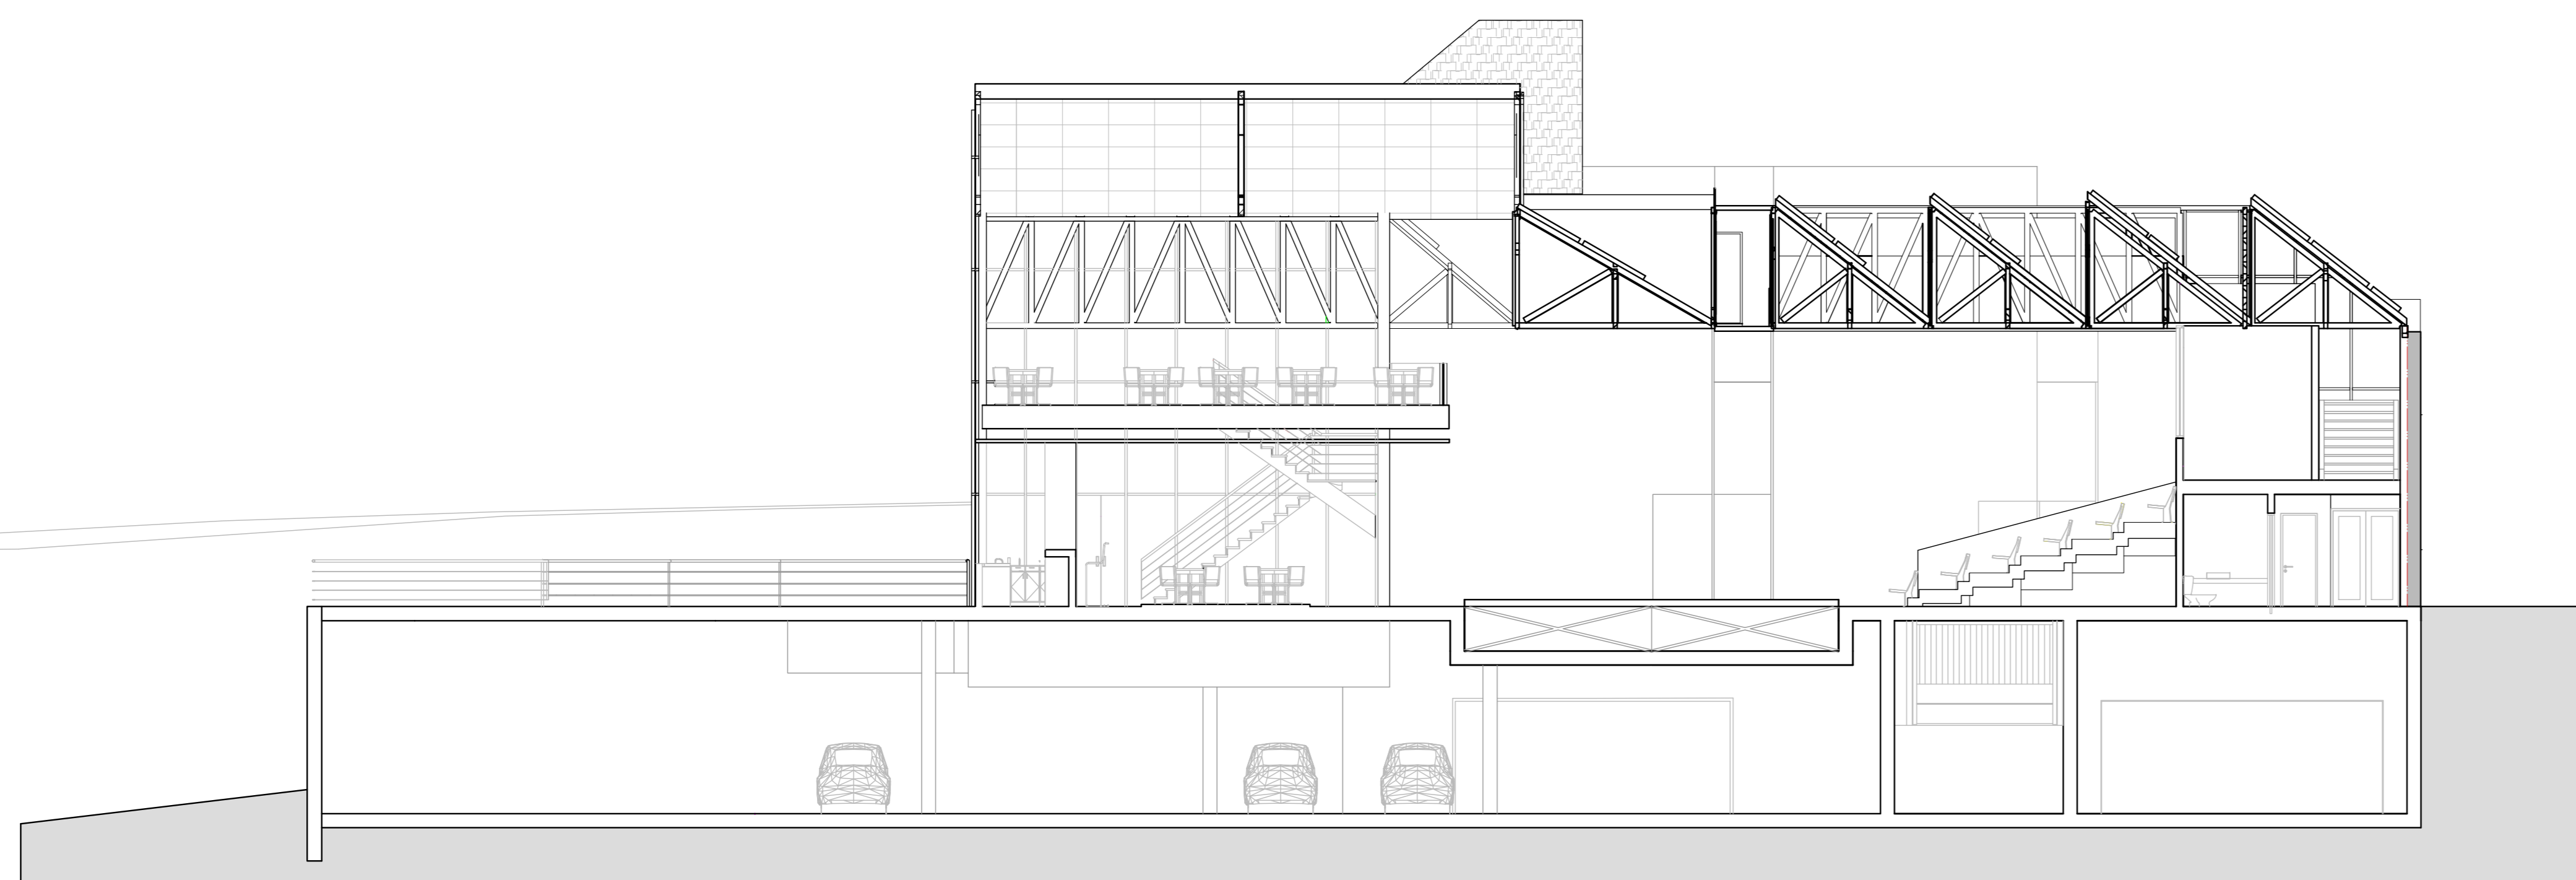

PERFIL TRANSVERSAL 2

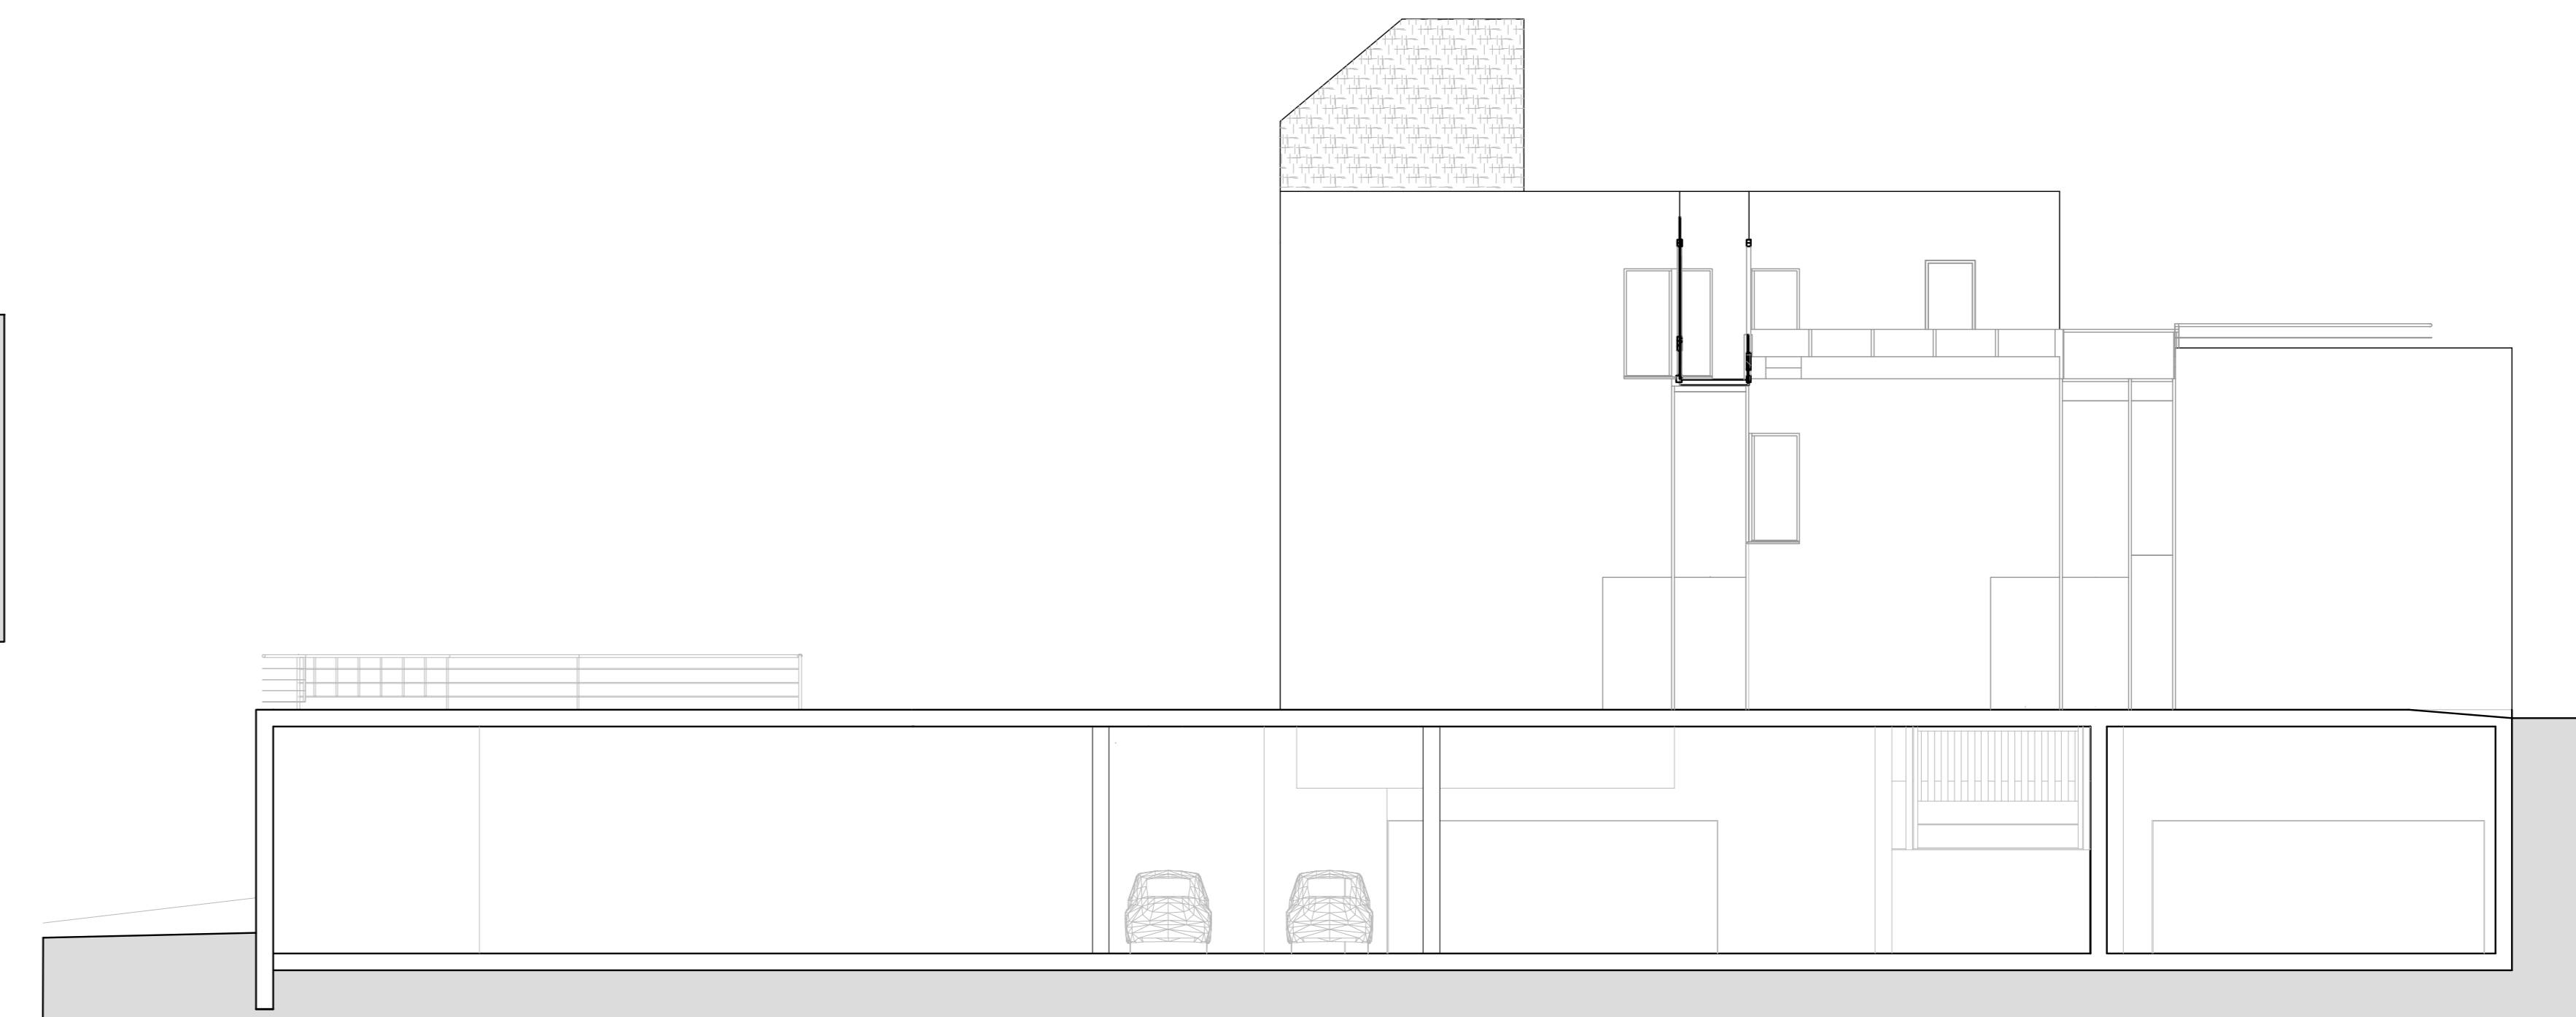

PERFIL TRANSVERSAL 3



PERFIL TRANSVERSAL 4



- UNIVERSIDADE DA BEIRA INTERIOR
- LEGENDA:
- PAREDES:
    - DIVISÃO ENTRE PAREDES PRE-EXISTENTES E NOVAS
    - PAREDES PRE-EXISTENTES
    - PAREDES NOVAS
    - PAREDE EM PEDRA PRE-EXISTENTE
  - PAREDES AFAGADAS EM ESTUQUE E PINTADAS A TINTA PLÁSTICA BRANCA SEM TEXTURA

DISSERTAÇÃO  
LIA CARDOSO 18768

ESTUDO  
CENTRO CULTURAL - Inovação  
LOCALIZAÇÃO  
RUA D. PIERO V. - ALCORÇA  
PES  
ARQUITECTURA

REGIÃO: B.C.  
PERFILS TRANSVERSAIS

ESCALA 1:100

DATA OUTUBRO 2012