


PROGRAMA ARQUITETÓNICO
 ÁREA TOTAL DO LOTE: 3.688,93 m²
 ÁREA TOTAL DE PLANTACÃO: 1.987,6 m²

ZONA	ESPAÇOS (Nº USUÁRIOS)	ÁREA (m ²)	TOTAL
1 ZONA DE SERVIÇO	1.11. ÁTRIO MANEJO DE ENTREGAS	1	152,20m ²
	1.12. ESCRITÓRIO	1	115,50m ²
	1.13. DEPÓSITO	1	19,90m ²
	1.14. ARMAZÉM	5	53,30m ²
	1.15. COZINHA PRINCIPAL	1	54,80m ²
	1.16. PREPARAÇÃO	4	38,50m ²
	1.17. LAVAGEM DE PANELAS	1	15,30m ²
	1.18. LAVAGEM DE LOUÇA	1	15,30m ²
	1.19. COLETA DE RESÍDUOS	2	28,30m ²
	1.20. COPA	1	35,00m ²
	1.21. COZINHA SECUNDÁRIA	1	34,30m ²
	1.22. CANTINA	1	88,00m ²
	1.23. SALA DE ÁRVORES	3	38,30m ²
	1.24. LAVANDARIA	2	28,30m ²
	1.25. RECEÇÃO	1	15,30m ²
	1.26. ADMINISTRAÇÃO	1	15,30m ²
	1.27. SALA DE REUNIÕES	1	28,30m ²
	1.28. DIRETORIA	1	13,30m ²
2 ZONA SOCIAL	2.1. FOYER PRINCIPAL	1	158,00m ²
	2.2. AUDITÓRIO	1	178,00m ²
	2.3. I.S. 1	1	22,00m ²
	2.4. ÁTRIO GRANDE TRANSIÇÃO	1	192,00m ²
	2.5. CAFETERIA	2	148,00m ²
	2.6. I.S. 2	3	38,30m ²
	2.7. RESTAURANTE	1	285,00m ²
	2.8. SALA DE EVENTOS	1	178,00m ²
	2.9. I.S. 3	3	38,30m ²
	3 ZONA TERMAL	3.1. FOYER/SALA DE ESTAR	1
3.2. RECEÇÃO		1	15,30m ²
3.3. SALA DE ESPERA		2	46,30m ²
3.4. GABINETE MÉDICO		4	33,30m ²
3.5. ENFERMAGEM		2	23,30m ²
3.6. OFF. EXAMENAR ANOM		2	162,20m ²
3.7. BANHEIRO		3	45,30m ²
3.8. OSTEOPATIA		1	13,30m ²
3.9. REABILITAÇÃO FÍSICA		1	78,30m ²
3.10. QUINTE VIEVO		3	52,30m ²
3.11. ESPAÇO TRANSIÇÃO		1	48,30m ²
3.12. HIDROMASSAGEM		4	38,30m ²
3.13. EXPERIÊNCIAS DE CALOR		2	23,30m ²
3.14. BERTHOULAX		3	35,30m ²
3.15. PISCINA TERMAL		1	118,00m ²
4 ZONA LÚDICA	4.1. FOYER/SALA DE ESTAR	1	115,20m ²
	4.2. RELAXAMENTO	1	14,30m ²
	4.3. BANHEIRO	2	33,30m ²
	4.4. NUTRICIONISTA	1	13,30m ²
	4.5. AULAS DE GRUPO	2	58,30m ²
	4.6. GINÁSIO	1	78,30m ²
	4.7. SALA DE ESTAR	1	48,30m ²
	4.8. MASSAGENS (OMA MIX)	5	88,30m ²
	4.9. RELAXAMENTO	1	15,30m ²
	4.10. PISCINA INTERIOR	1	238,20m ²
4.11. CALDARIUM	1	183,00m ²	
5 ZONA DE QUARTOS	5.1. ACESSO	1	43,30m ²
	5.2. QUARTO ACESSÍVEL	1	27,00m ²
	5.3. QUARTO STANDARD	42	23,30m ²
	5.4. SUITE	8	52,00m ²
	5.5. COPA POR PISO	3	11,30m ²
6 ZONA TÉCNICA	6.1. AVAC E EQUIPAMENTO	1	118,00m ²
	6.2. ÁREA TÉCNICA	1	118,00m ²
7 ZONA COMPLEMENTAR	7.1. PÁTIO	1	178,00m ²
	7.2. ESTUFA	1	115,00m ²
	7.3. PISCINA EXTERIOR	1	392,00m ²
	7.4. ESTACIONAMENTO	80	80
		TOTAL	4371,00m²

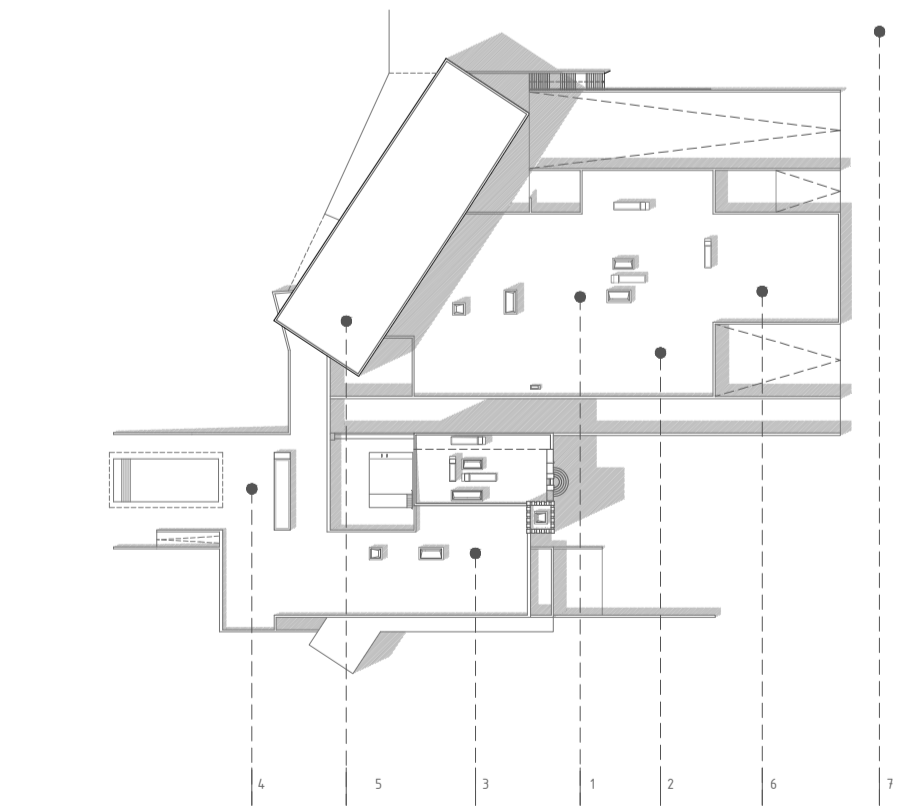

LEGENDA GERAL
 ■ PAREDE DE BETÃO
 ▨ PAREDE DE PEDRA EXISTENTE-ARGAMASSA DE CAL
 ▩ PAREDE EM ALVENARIA DE TIJOLO
 □ TERRA VEGETAL (COBERTURA)
 NOTA
 DIMENSÕES EM METROS LINEARES
 COTA DE SOLERA 0,00 +117

TÍTULO
DO LUGAR AO ESPAÇO
METAMORFOSE DAS TERMAS STANTÓNIO
 CELORICO DA BEIRA
 OBJETO
PLANTA PISO 2
 ESCALA 1:200
 DESENHO
 FEVEREIRO DE 2018
 OLÍVER MARQUES
 [010]