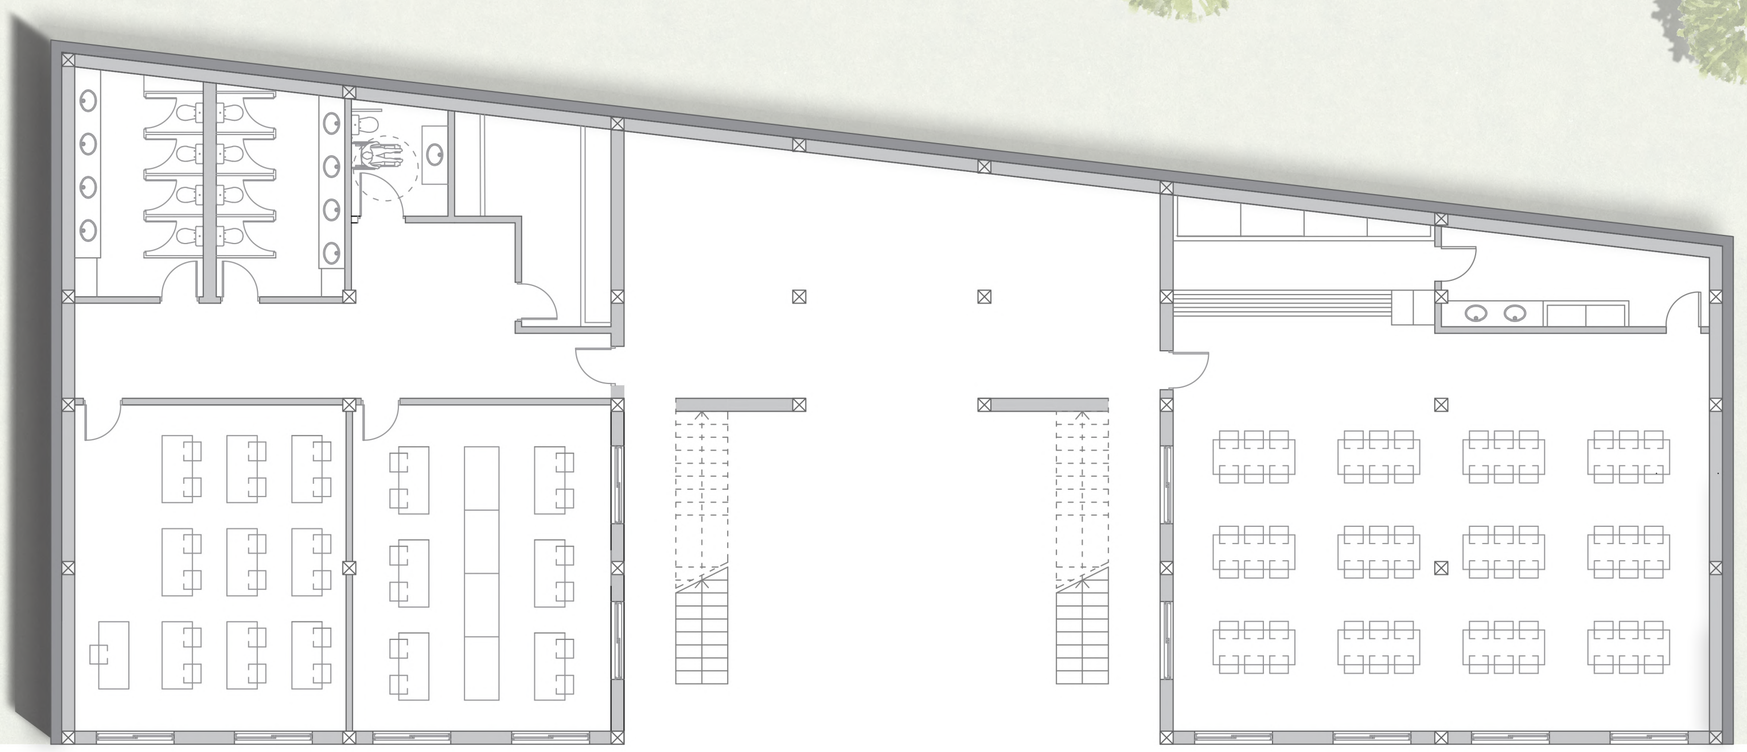

R/Chão

Piso 1

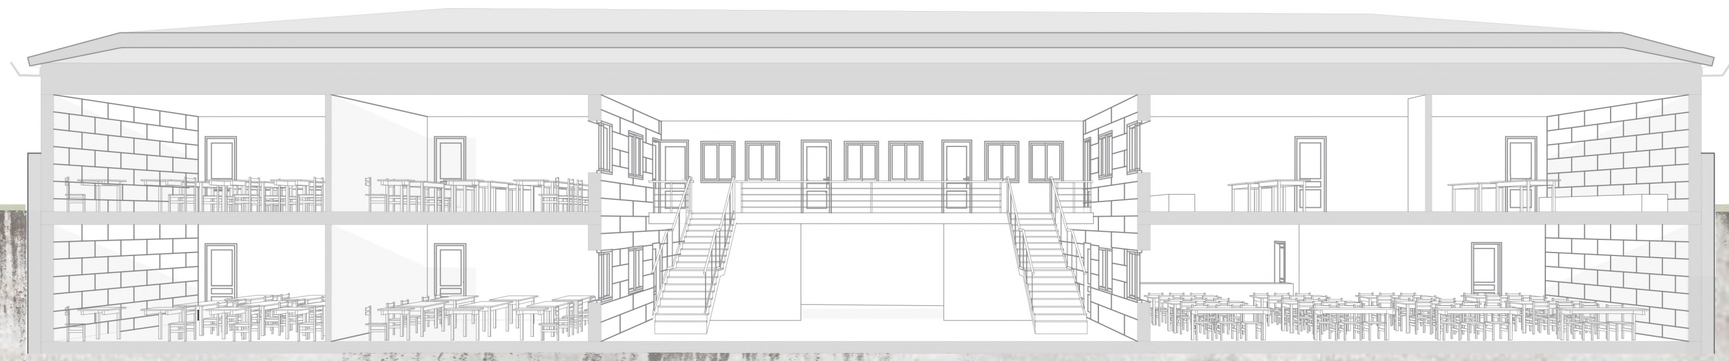

Corte Perspetivado DD´

Mestrado Integrado de Arquitetura			UBI
Tema: A Necessidade de Habitar			
Escala 1:100	Conteúdo: Planta, Corte, Alçado - Área Social	2019 / 2020	Folha 06 / 09
	Docente: Pedro Torrinha	Nº 34 565	