





PISO 1

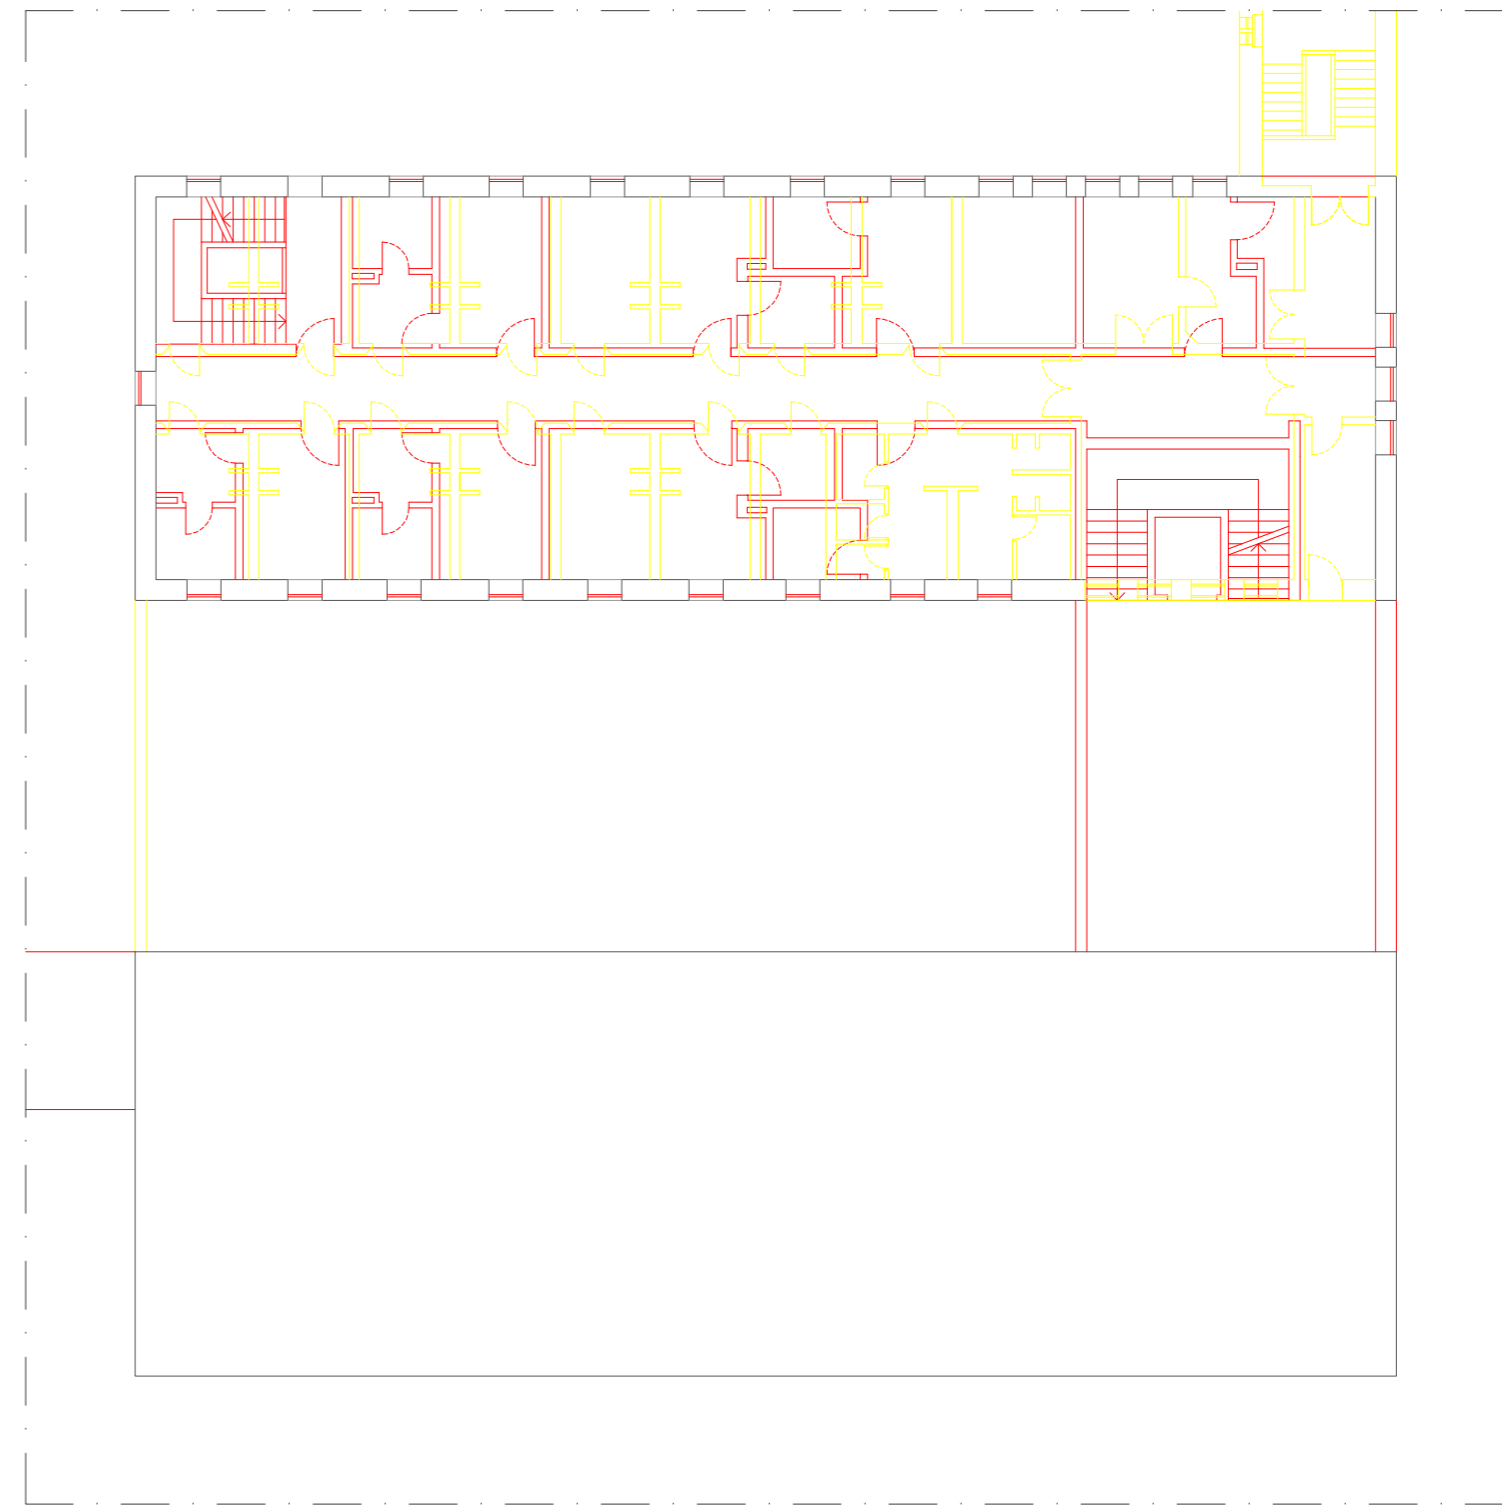

PISO 2

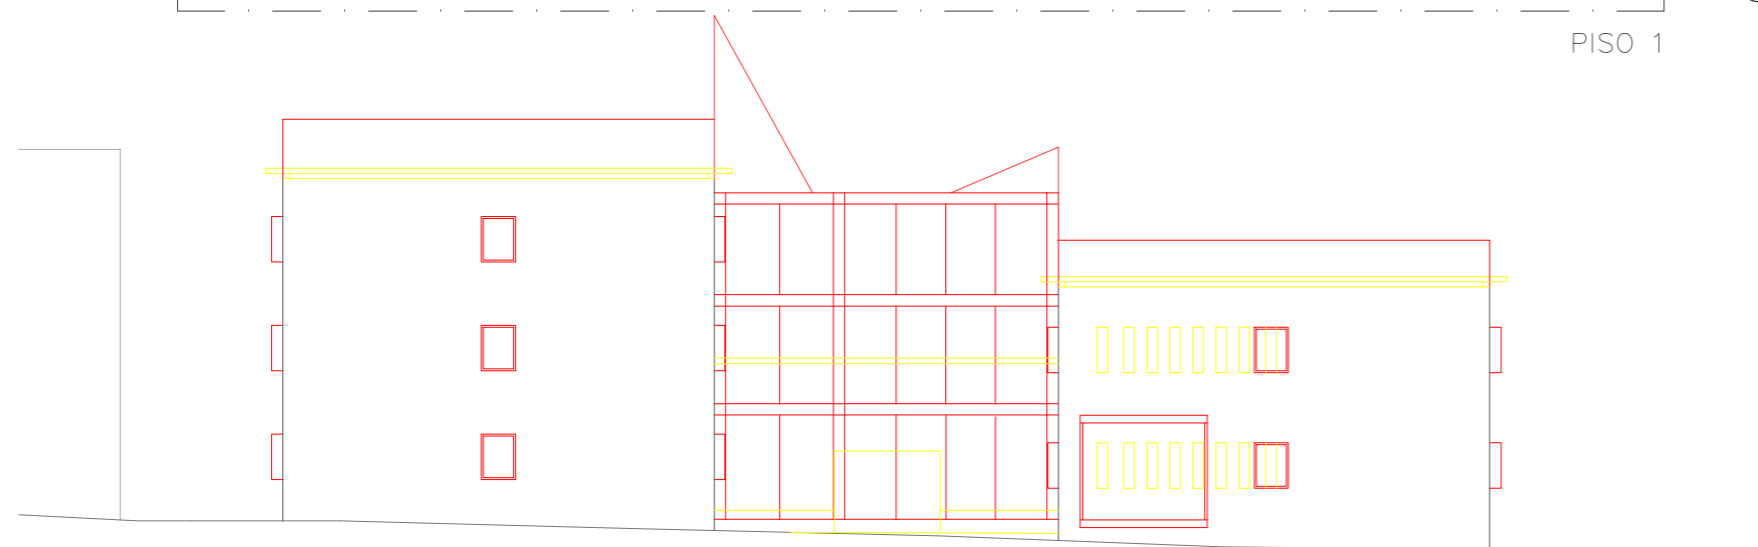

ALÇADO NOROESTE



ALÇADO SUDOESTE

LEGENDA:

— A CONSTRUIR

— A DEMOLIR

— A MANTER

DESIGNAÇÃO

POUSADA | PLANTAS PISOS 1, 2 E ALÇADOS DE SOBREPOSIÇÃO

ESCALA

1:200

DESENHO Nº

19