



AA'

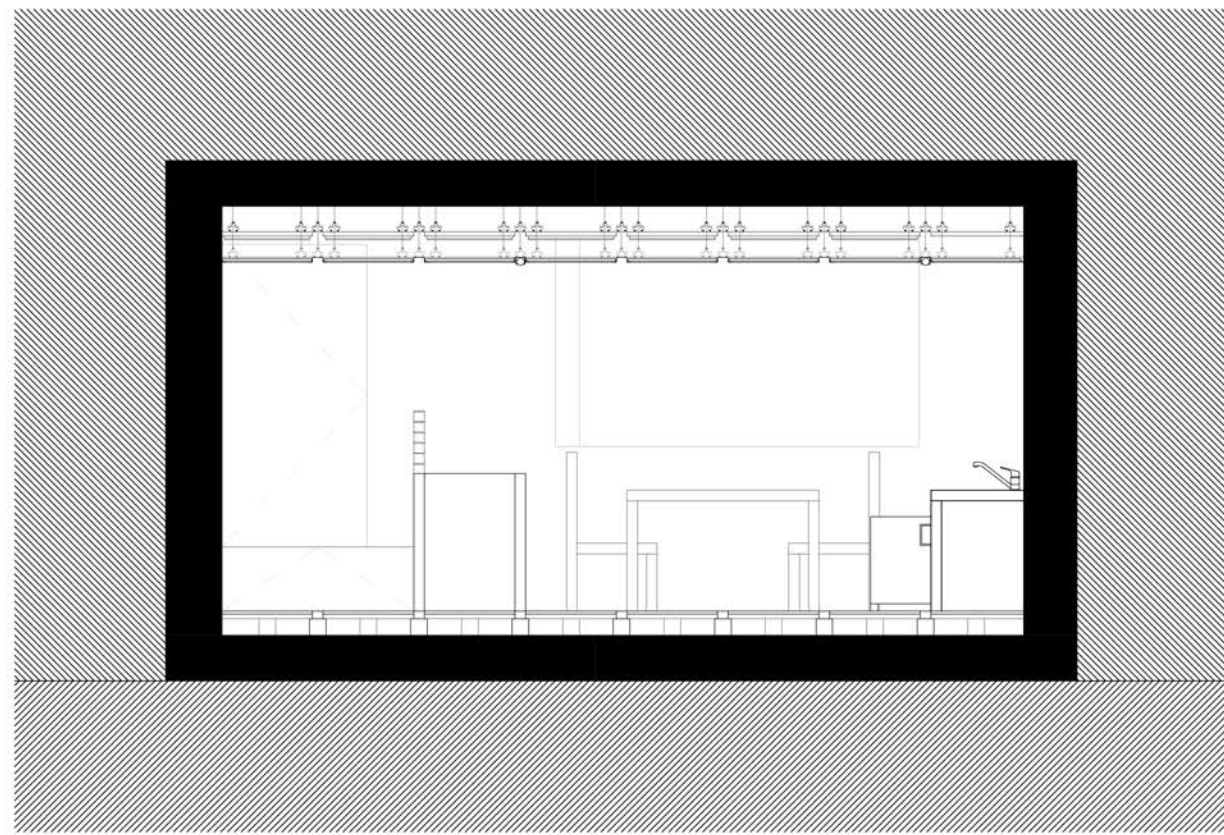

BB'

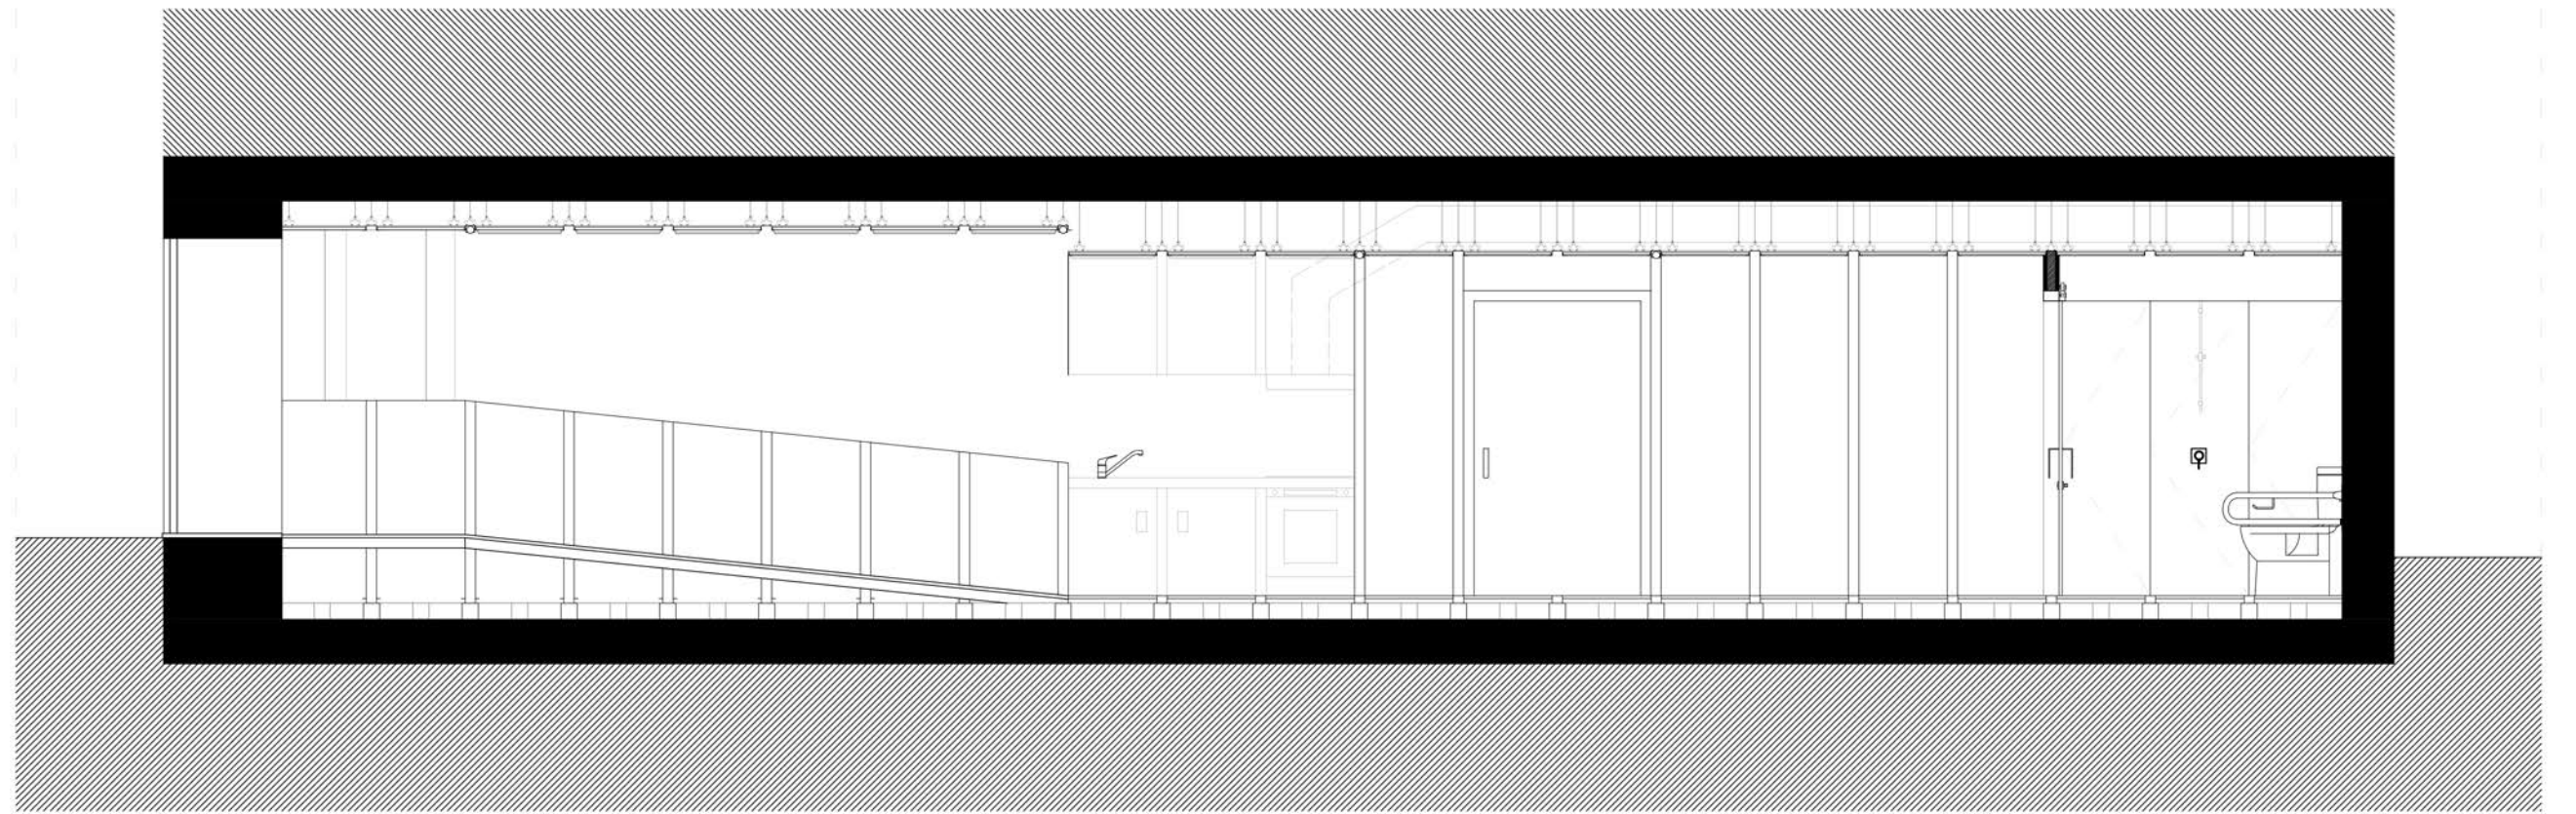

DISSERTAÇÃO PARA A OBTENÇÃO DE GRAU DE MESTRE EM ARQUITETURA - UNIVERSIDADE DA BEIRA INTERIOR

Fevereiro de 2018

Operação de Reabilitação Urbana na ARU do Fundão
Proposta de Reconversão de Lojas em Habitação

Discente: Raquel Rafaela dos Santos Carinha da Silva
Orientadora: Prof. Doutora Inês Daniel de Campos

Anexo 4.8

LOJA 3 | CORTES | PROPOSTA

Escala 1:50