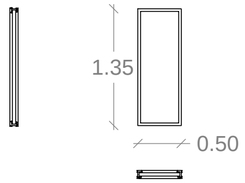

V«os Extereior	JE 12 - Janela do exterior
Tipo de V«o	Met§lico
Material	Perfil de Met§lico
Vidro	Vidro transparente colorido
Guarni- «o	Cantaria Vermelha
Dimens»es	0.50 m x 1.35m
Quantidade	01

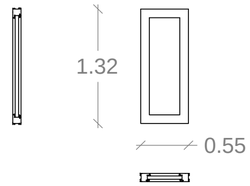

V«os Extereior	JE 13 - Janelas do Exterior
Tipo de V«o	Batente Met§lico
Material	Perfil Met§lico
Vidro	Vidro transparente de cor escurecido
Dimens»es	0.55 m x 1.32 m
Quantidade	01

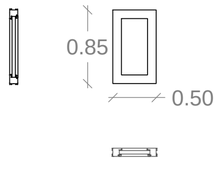

V«os Exteriores	JE 14 - Janelas do Exterior
Tipo de V«o	Met§lico
Vidro	Vidro transparente de cor escurecido
Dimens»es	0.50 m x 0.85 m
Quantidade	01

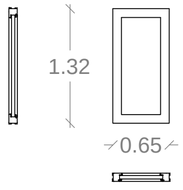

V«os Extereior	J.E. 15 - Janelas do Exterior
Tipo de V«o	Batente Met§lico
Material	Perfil Met§lico
Vidro	Vidro transparente de cor escurecido
Dimens»es	0.55 m x 1.32 m
Quantidade	01

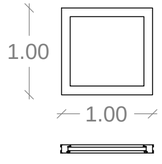

V«os Exteriores	JE 16 - Janela da Igreja
Tipo de V«o	Batente Met§lico
Material	Perfil Met§lico
Vidro	Vidro transparente de cor escurecido
Dimens»es	1.00m x 1.00 m
Quantidade	01

Frame de Janela - Tipo 1

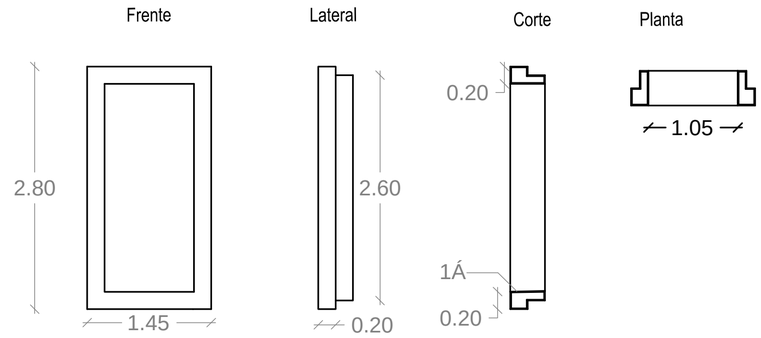

Frame de Janela - Tipo 2

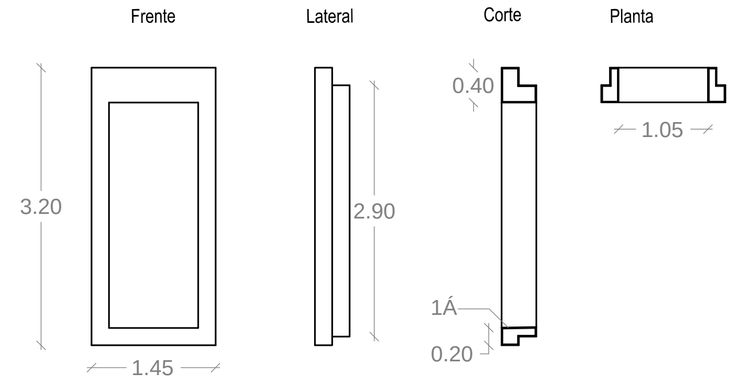

Frame de Porta - Tipo 1

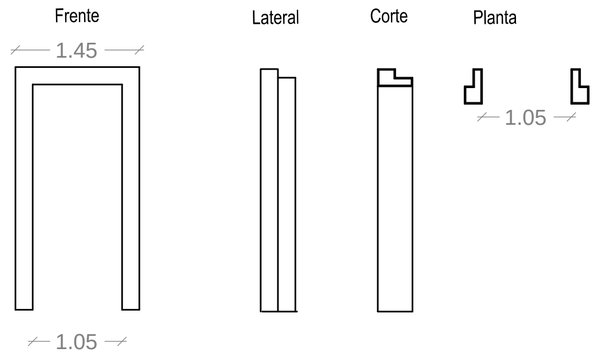

Frame Utilizado apenas nos Vãos situados a Sul, nomeadamente, as Janelas Exteriores do Restaurante / Café e Museu.

Descrição / Observações:

Universidade da Beira Interior
Departamento de Engenharia Civil e Arquitectura
deca

Tese de Mestrado: Caso de Aproveitamento do Forte de São João Baptista para fins Turísticos

Objecto: Mapa de Vãos - Janelas Exteriores | Frame, Portas e Janelas

Referência de Arquivo: Câmara Municipal de Machico / DRAC

Data: Junho 2011

Escala: 1/50

Folha: A2

Projecto: Fábio Viveiros nº19122

Orientador / Co - Orientador: Prof. Dr. Jacek Krenz, Prof. Dr. Cláudia Beato

14