
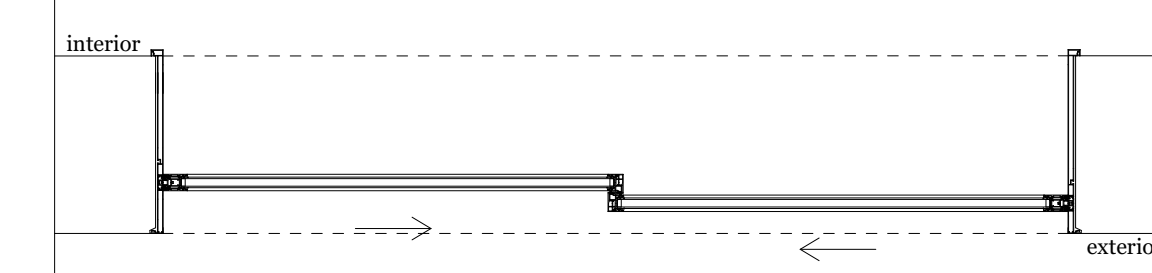
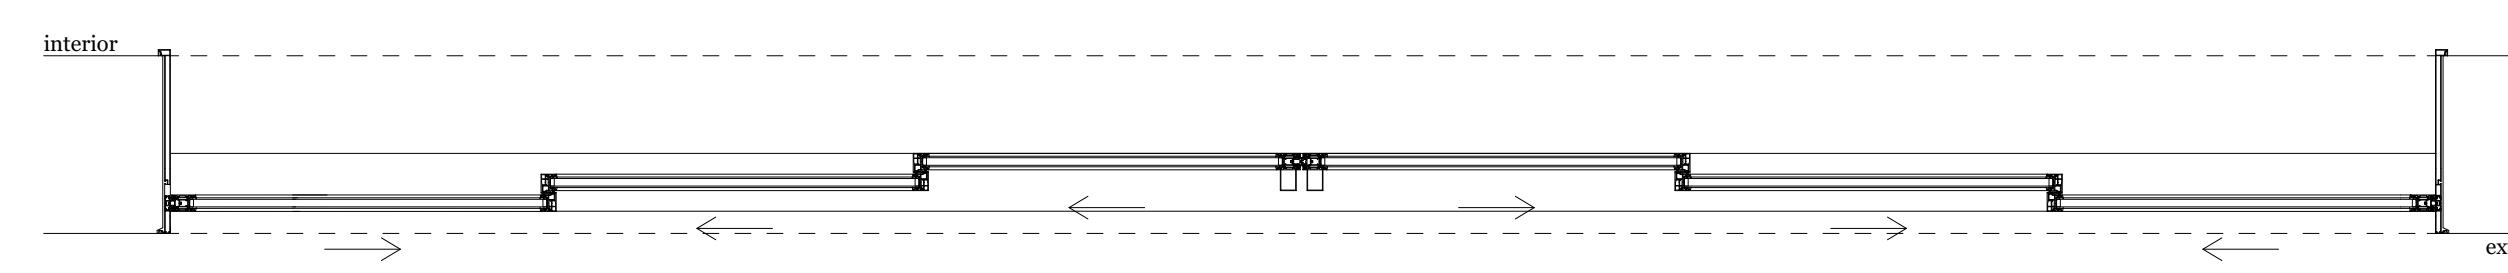
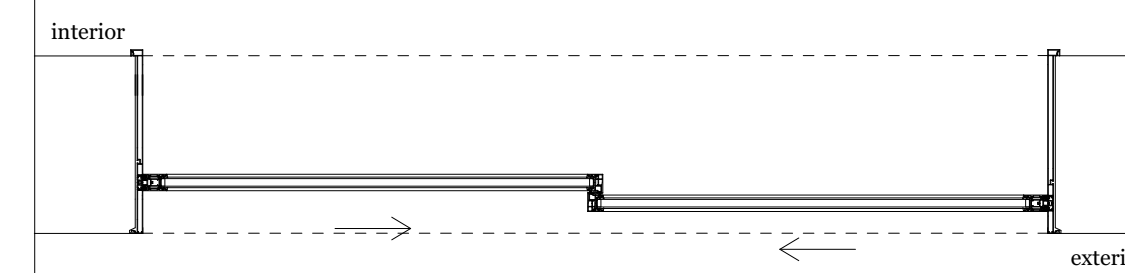
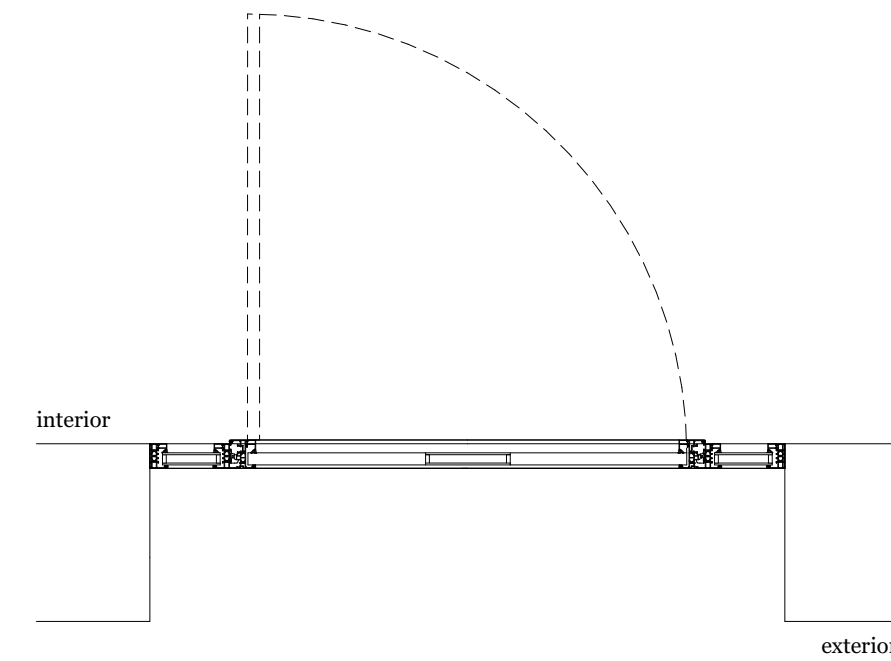
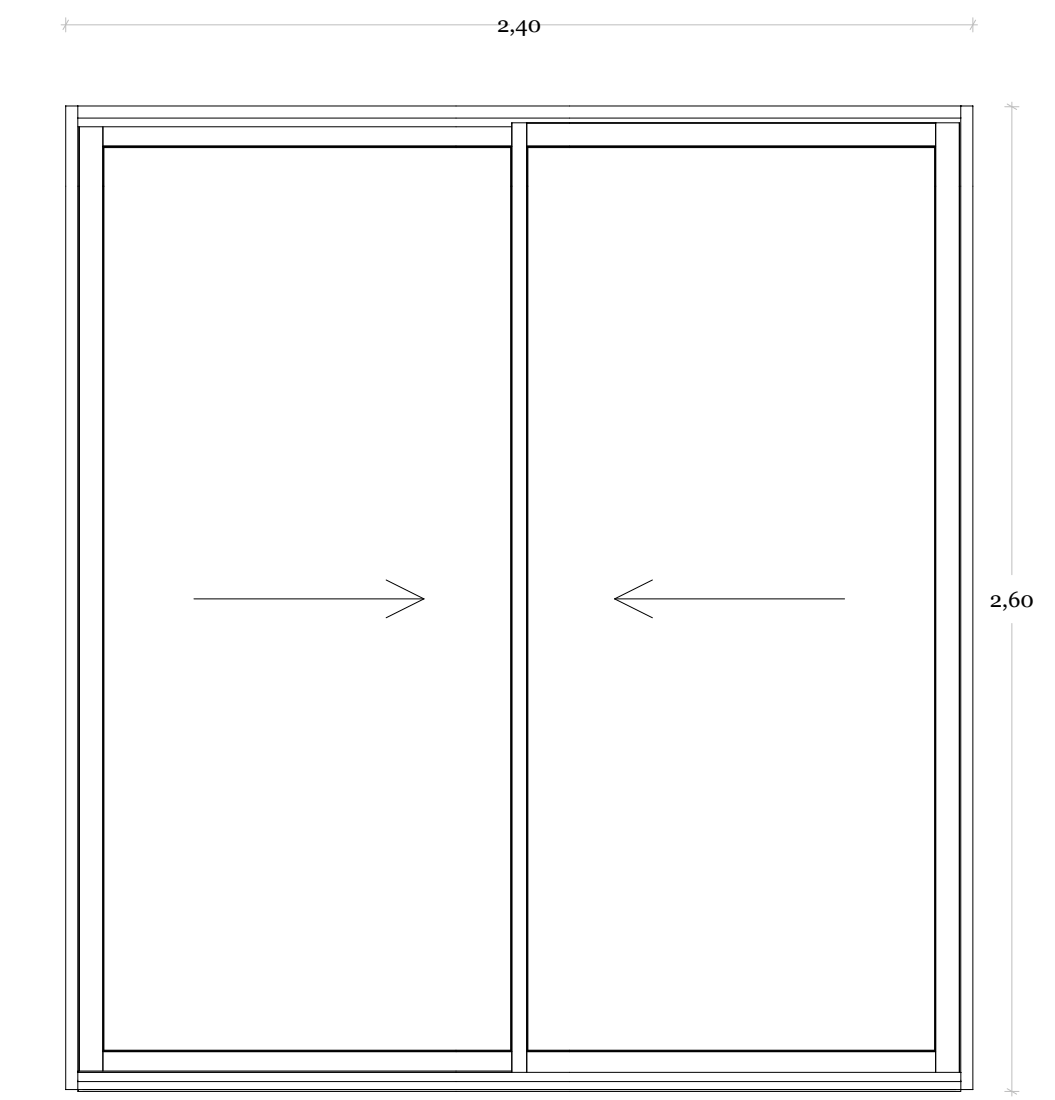
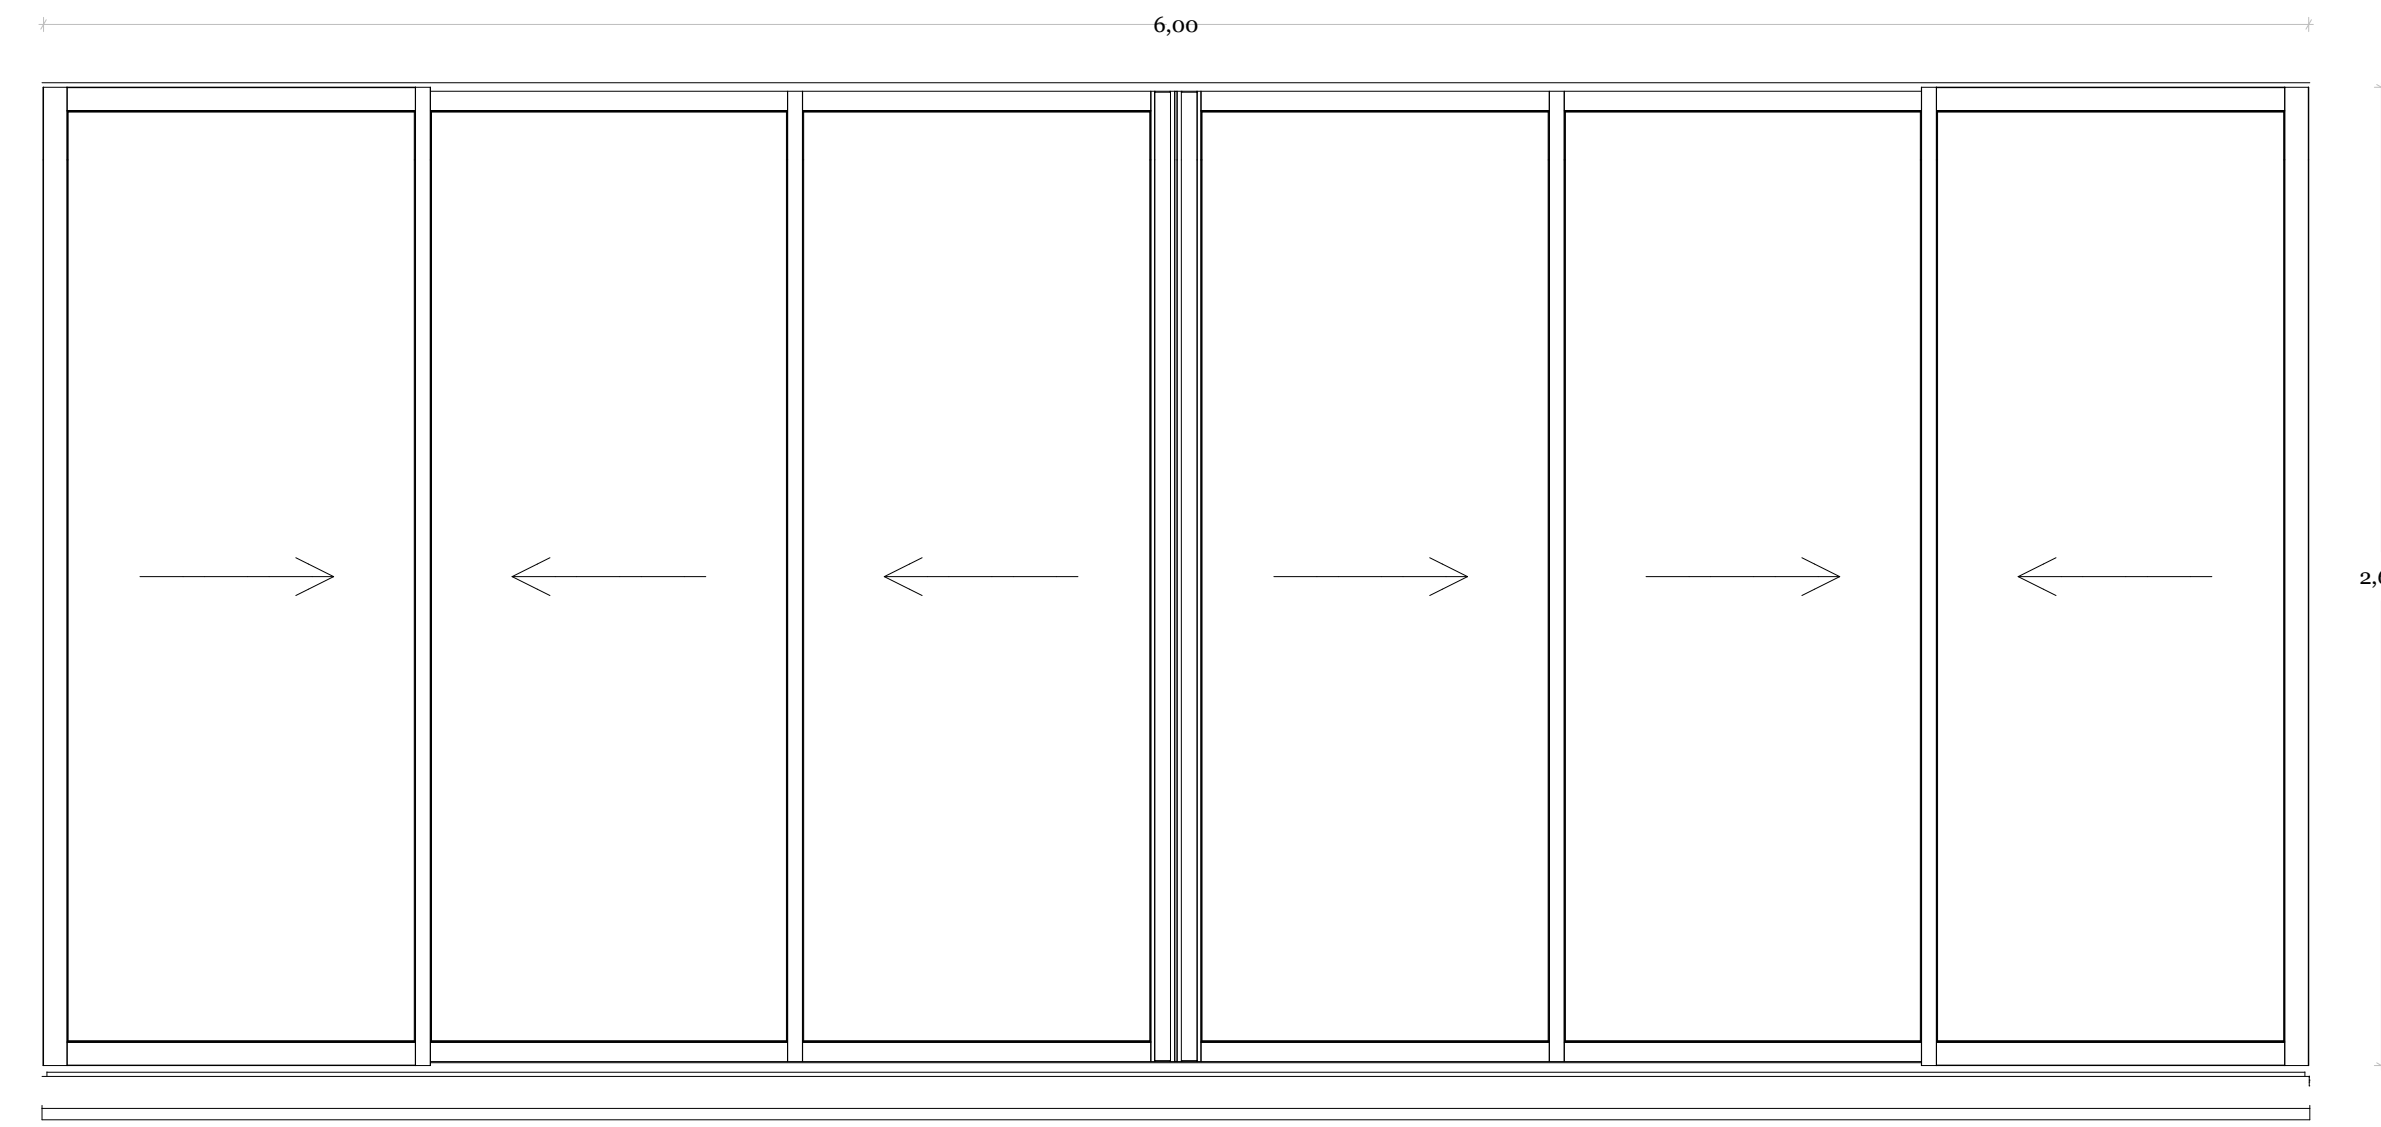
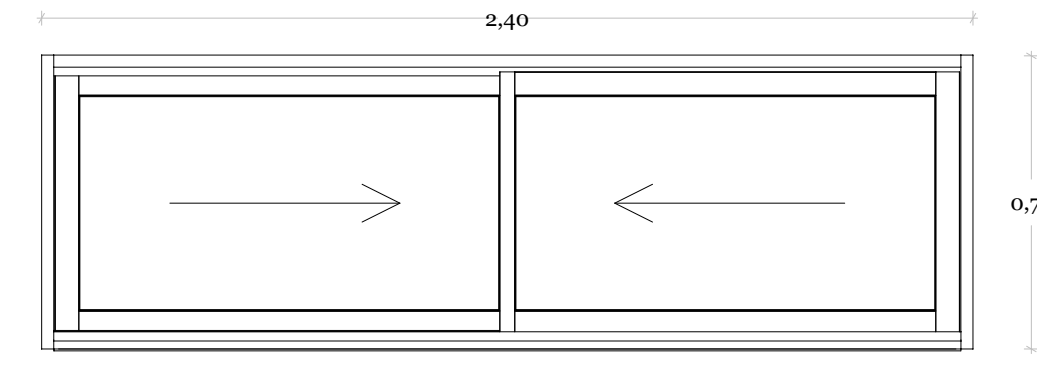


Designação  
Quantidade  
Dimensões  
Sistema Funcional  
Sistema de Abertura  
Materialidade

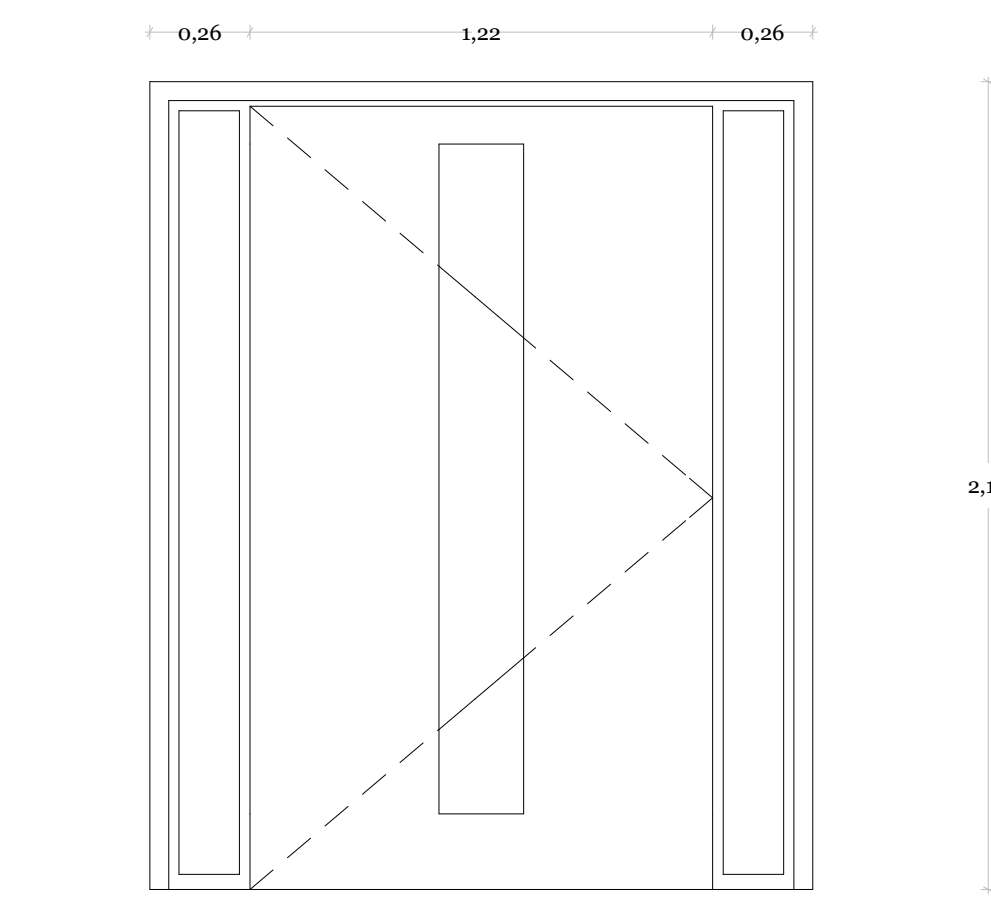






**VE01**  
3  
175cmx210cm  
1 folha batente  
Abertura para interior  
Caixilharia em alumínio lacado cinza com  
folha em vidro duplo incolor

**VE02**  
1  
240cmx75cm  
2 folhas de correr  
Abertura para interior  
Caixilharia em alumínio lacado cinza com  
folha em vidro duplo incolor

**VE03**  
4  
600cmx260cm  
6 Folhas de correr  
Abertura para exterior  
Caixilharia em alumínio lacado cinza com folha em vidro duplo incolor

**VE04**  
1  
240cmx260cm  
2 folhas de correr  
Abertura para interior  
Caixilharia em alumínio lacado cinza com  
folha em vidro duplo incolor

Designação  
Quantidade  
Dimensões  
Sistema Funcional  
Sistema de Abertura  
Materialidade

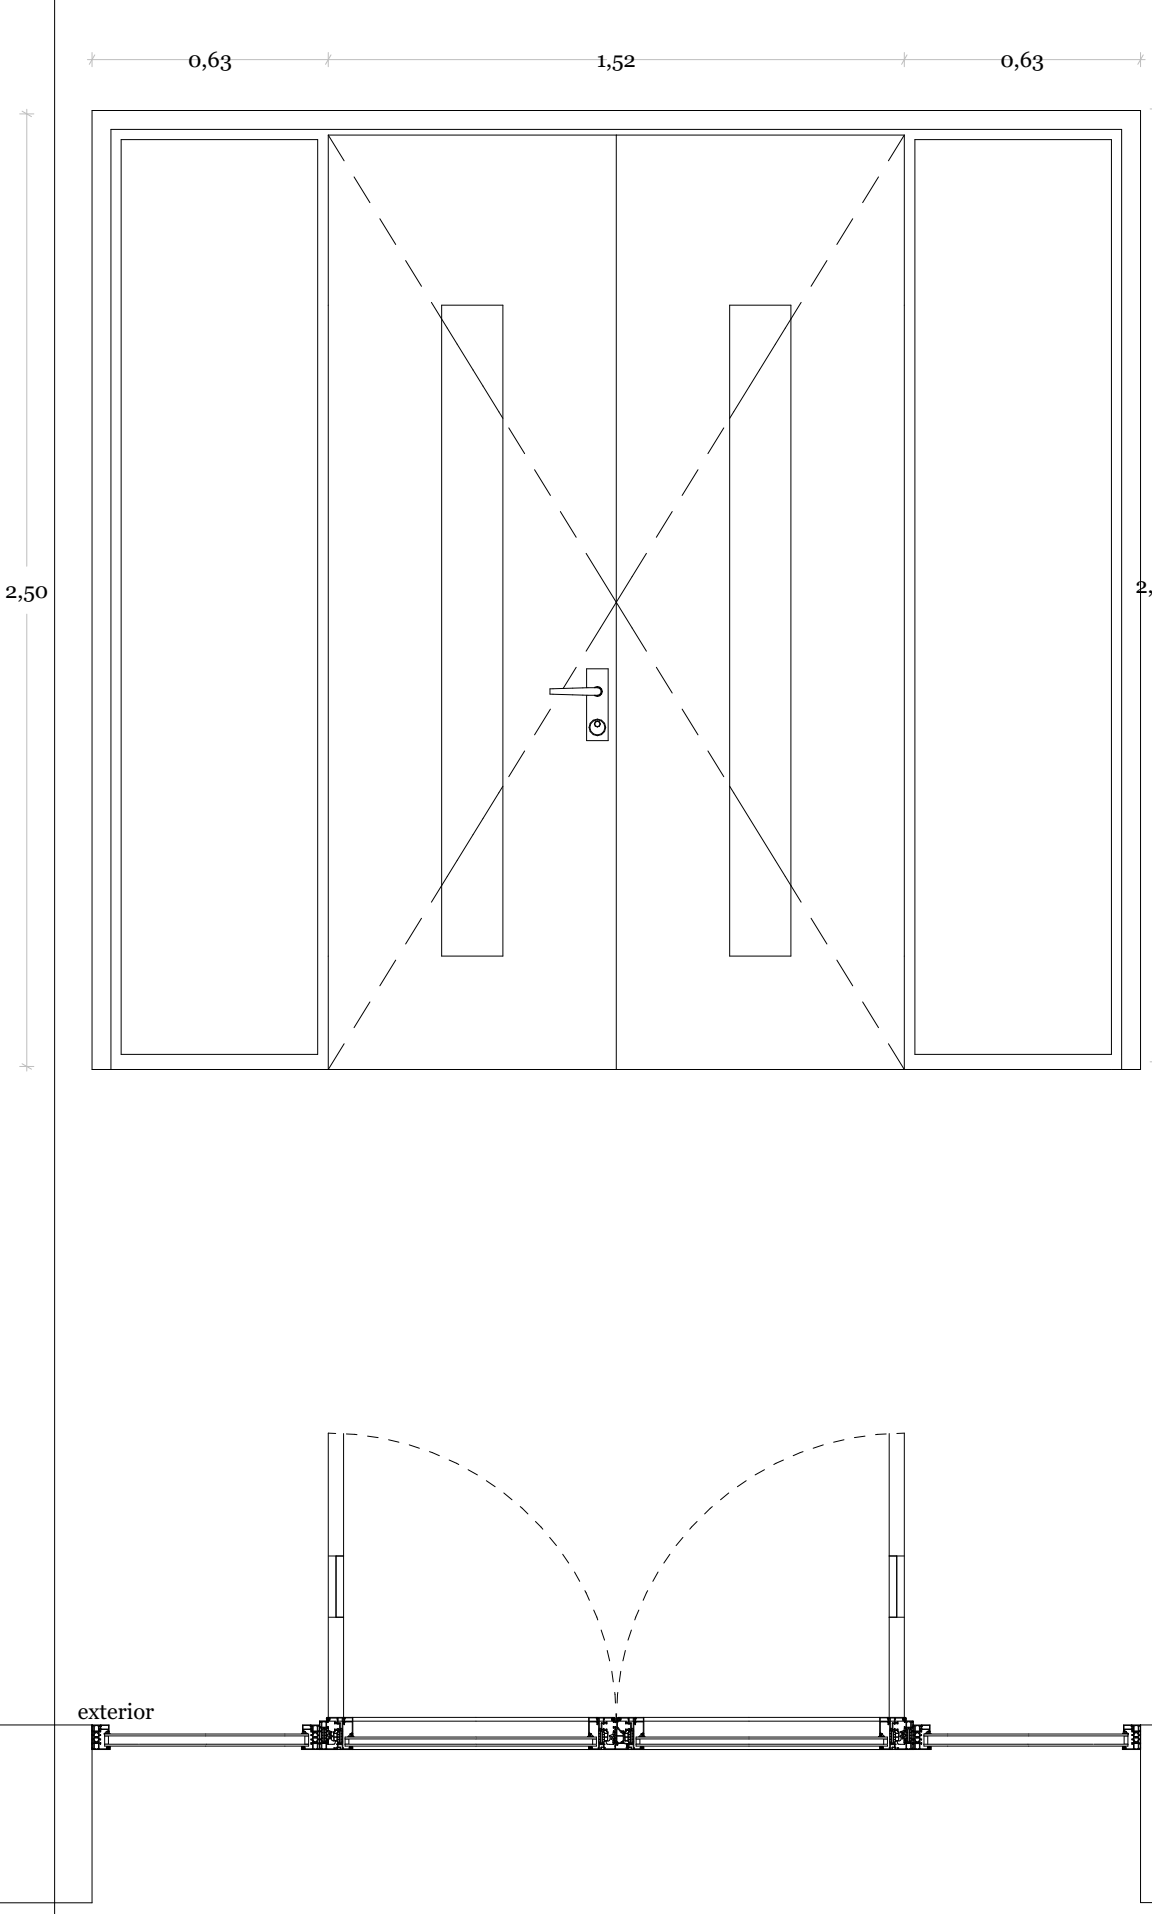 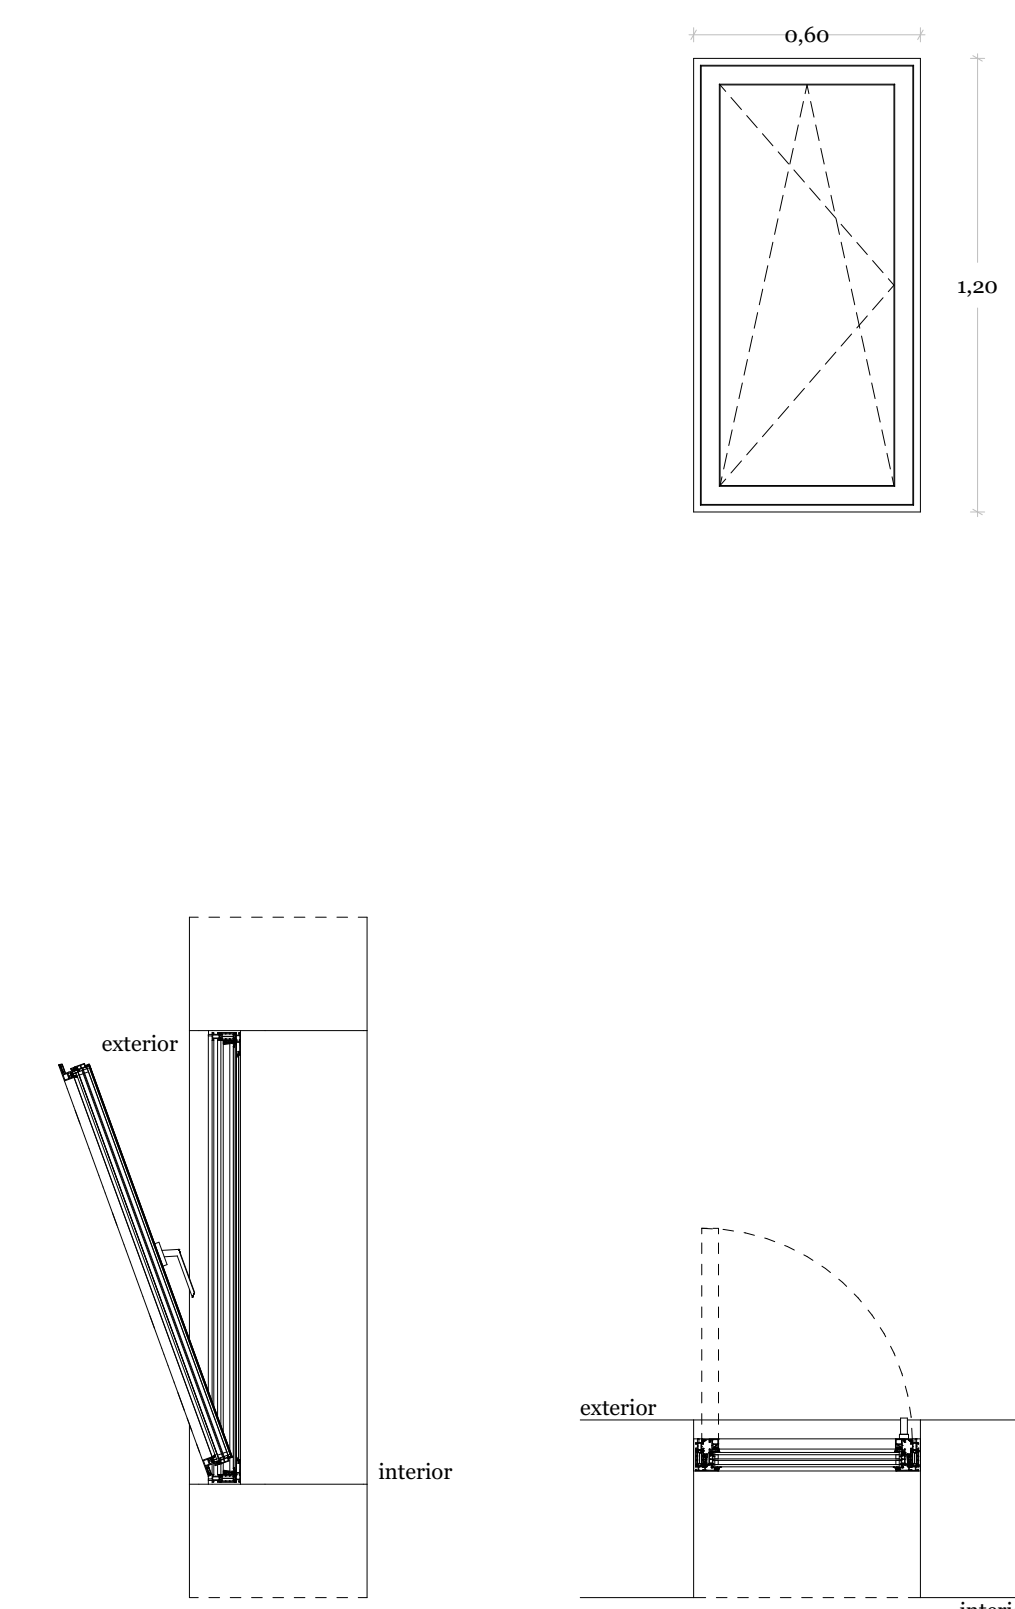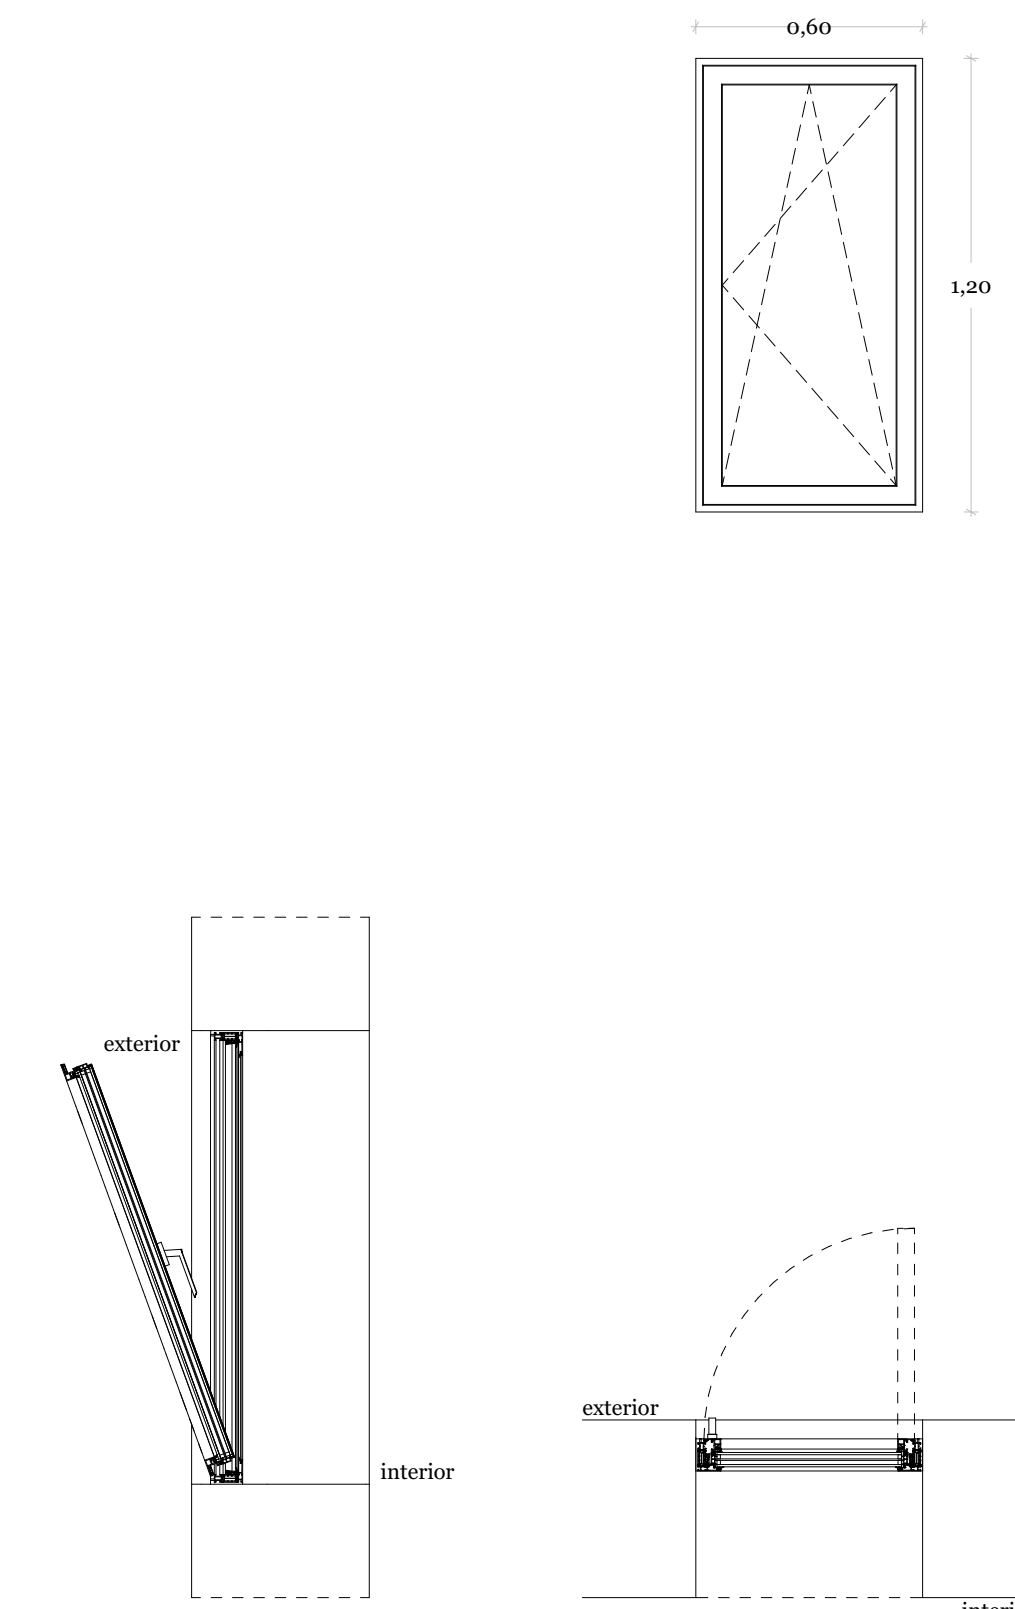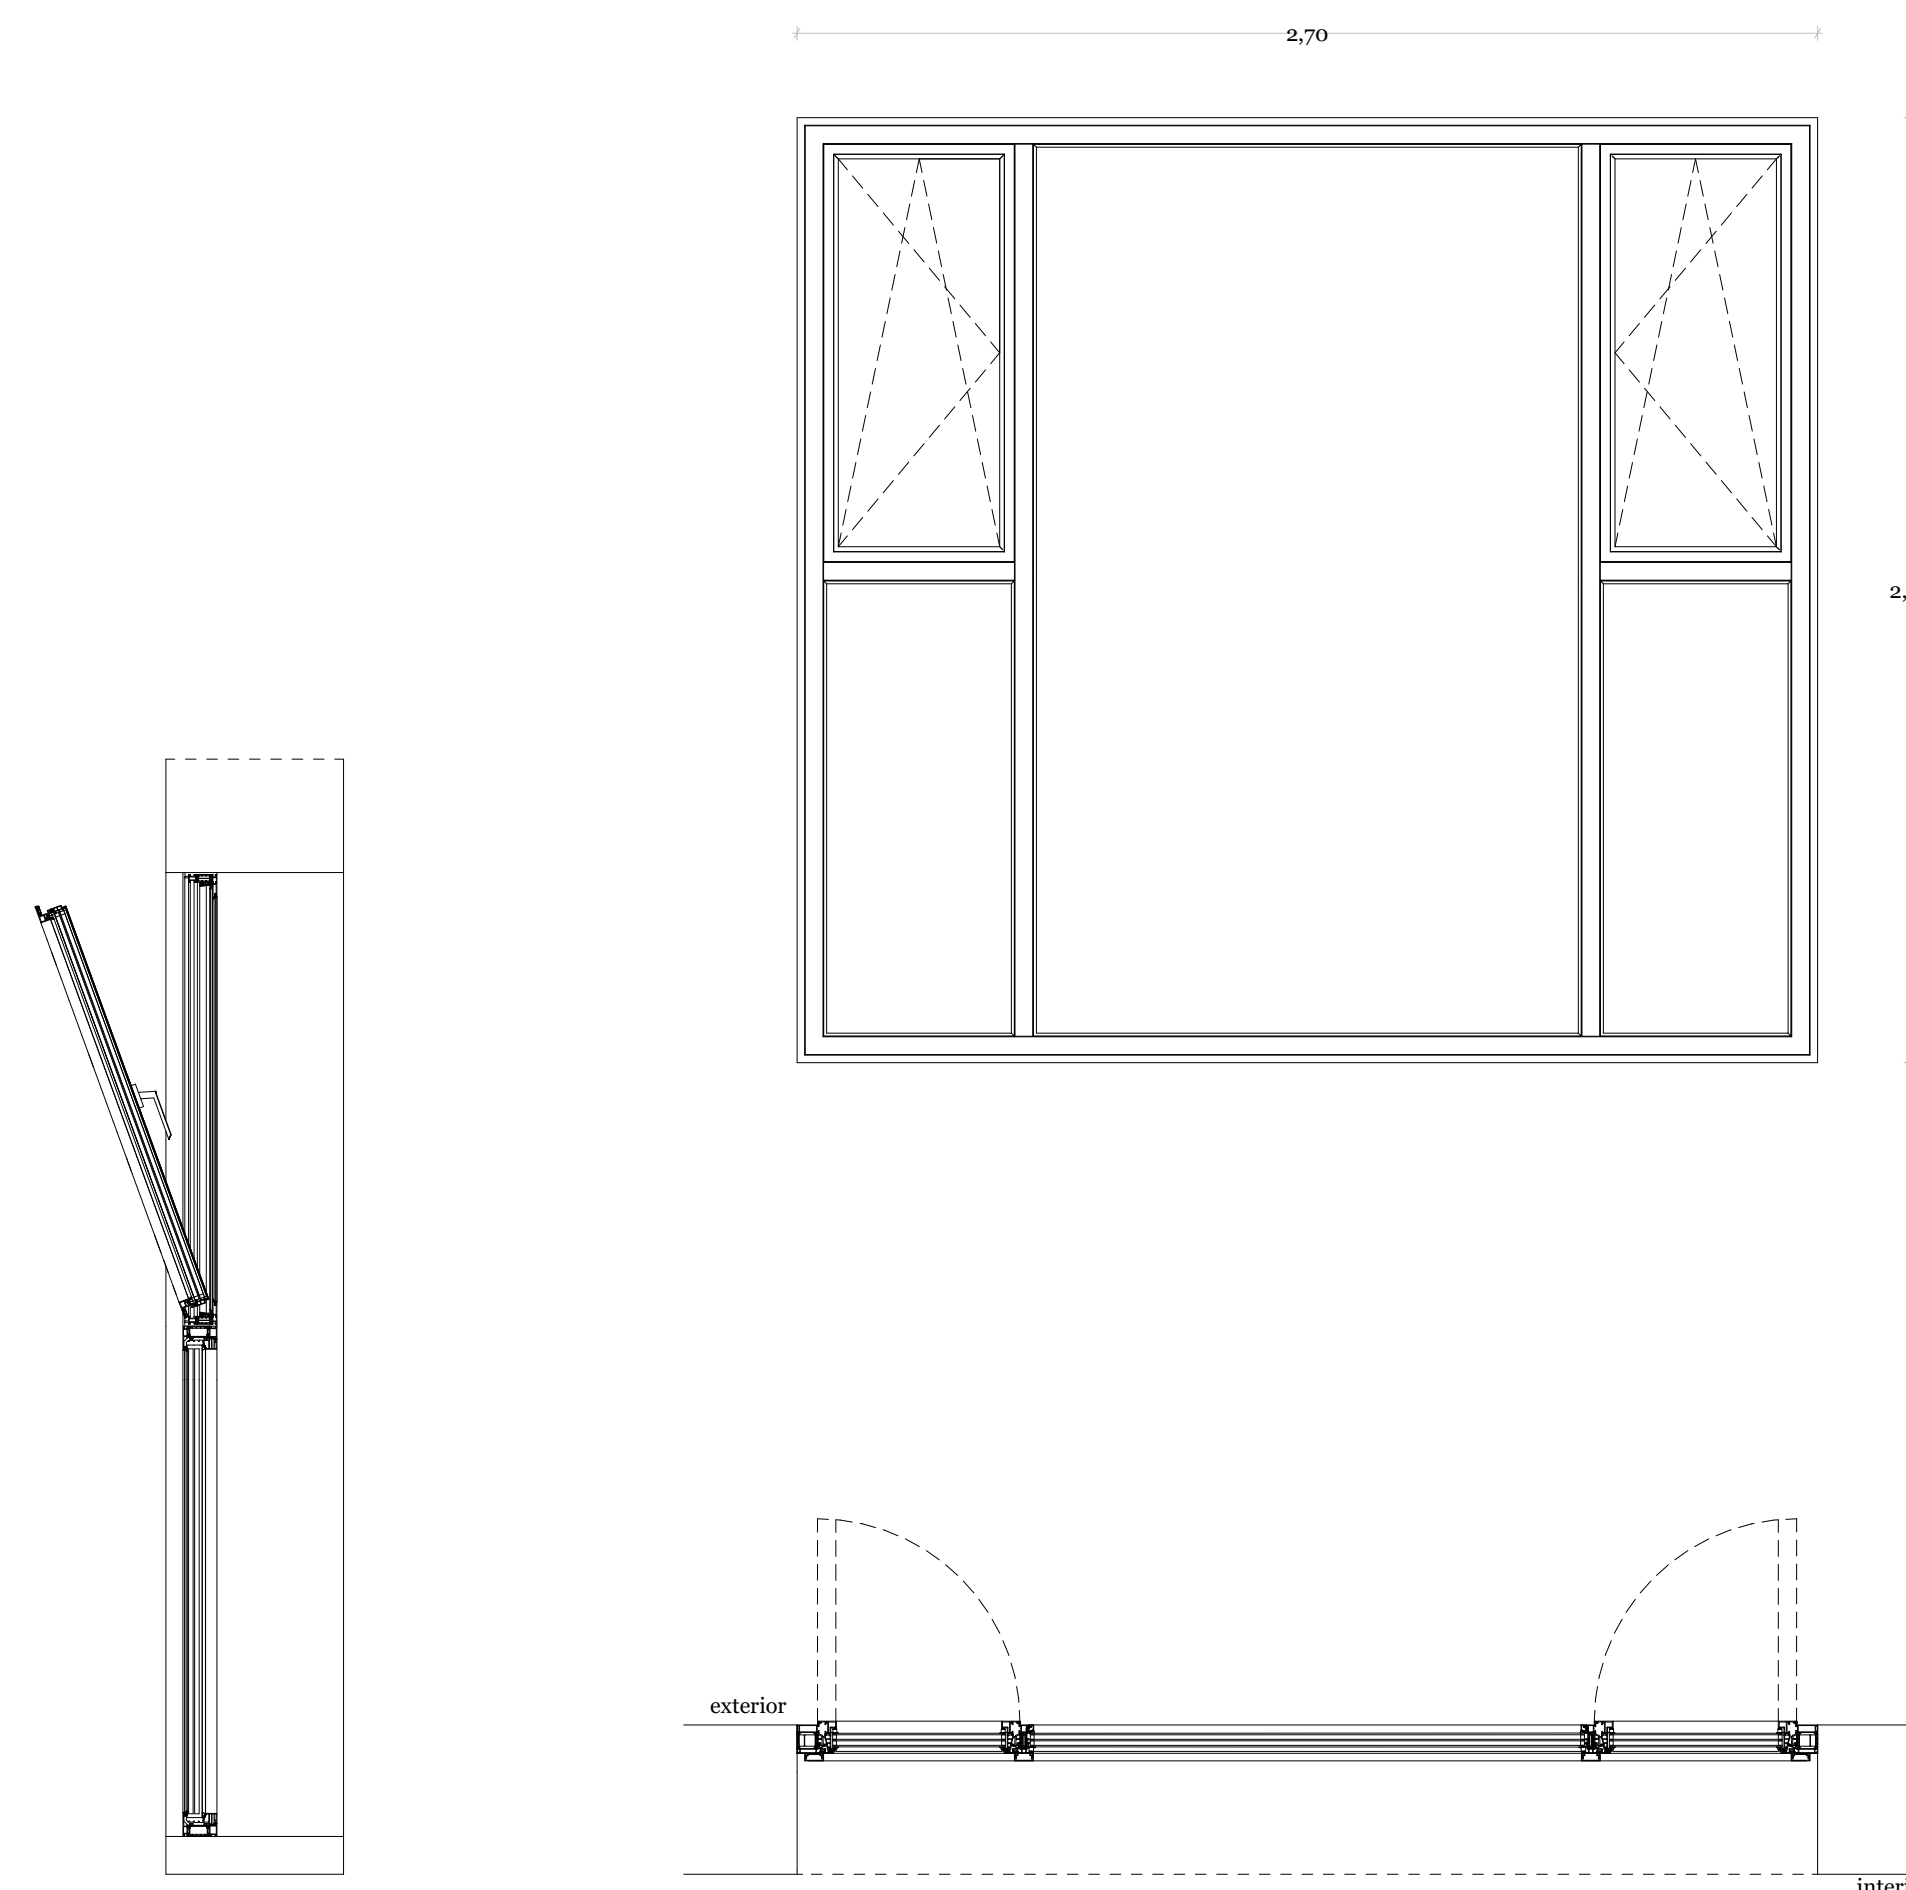

**VE05**  
1  
270cm x 250cm  
2 folhas oscilo-batente  
Abertura para exterior  
Caixilharia em alumínio lacado cinza com folha em vidro duplo incolor

**VE06**  
2  
60cm x 120cm  
1 folha oscilo-batente  
Abertura para exterior  
Caixilharia em alumínio lacado cinza com  
folha em vidro duplo incolor

**VE07**  
2  
60cm x 120cm  
1 folha oscilo-batente  
Abertura para exterior  
Caixilharia em alumínio lacado cinza com  
folha em vidro duplo incolor

**VE08**  
2  
250cm x 250cm  
1 folhas fixas  
Abertura para exterior  
Caixilharia em alumínio lacado cinza com  
folha em vidro duplo incolor

**VE09**  
1  
270cmx250cm  
2 folhas batentes  
Abertura para exterior  
Caixilharia em alumínio lacado cinza com  
folha em vidro duplo incolor