




Planta do Piso Térreo

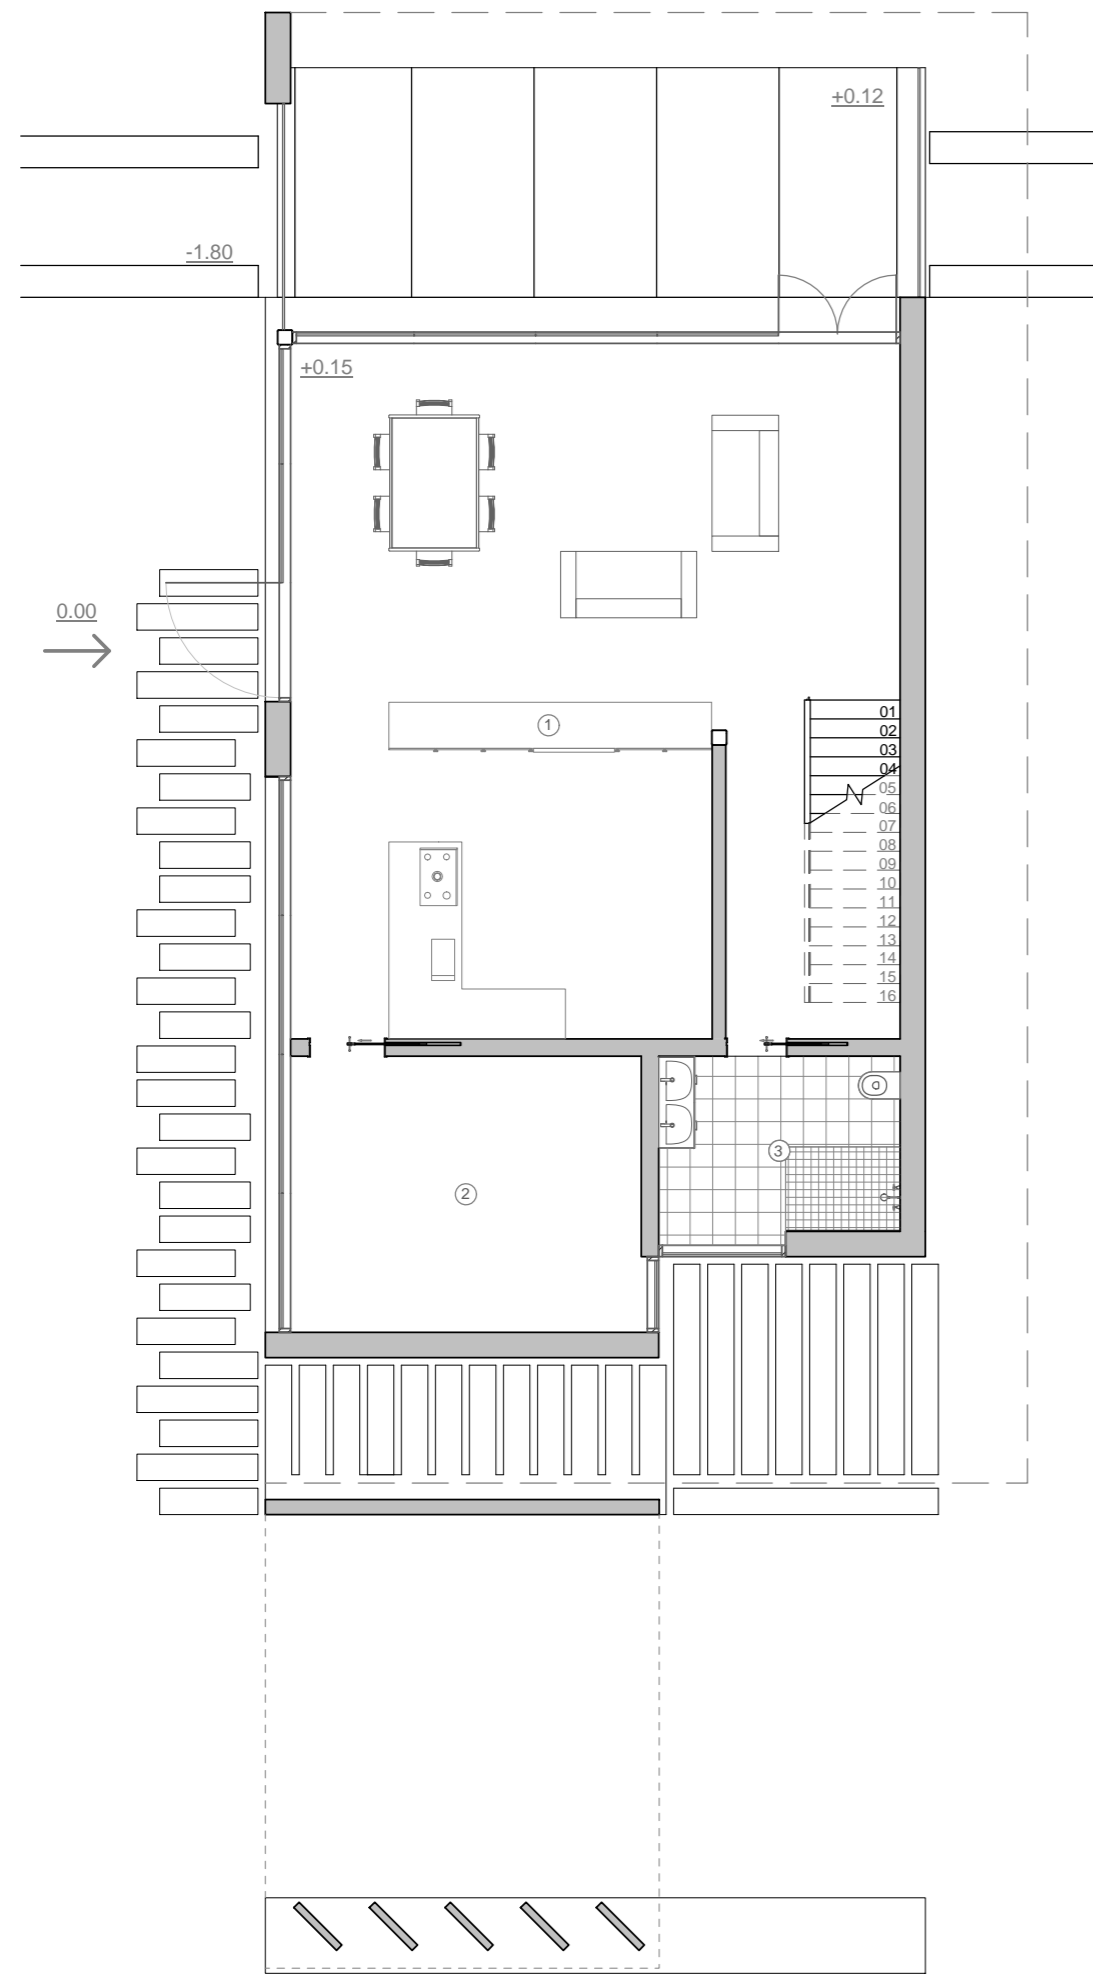

Planta do Primeiro Piso

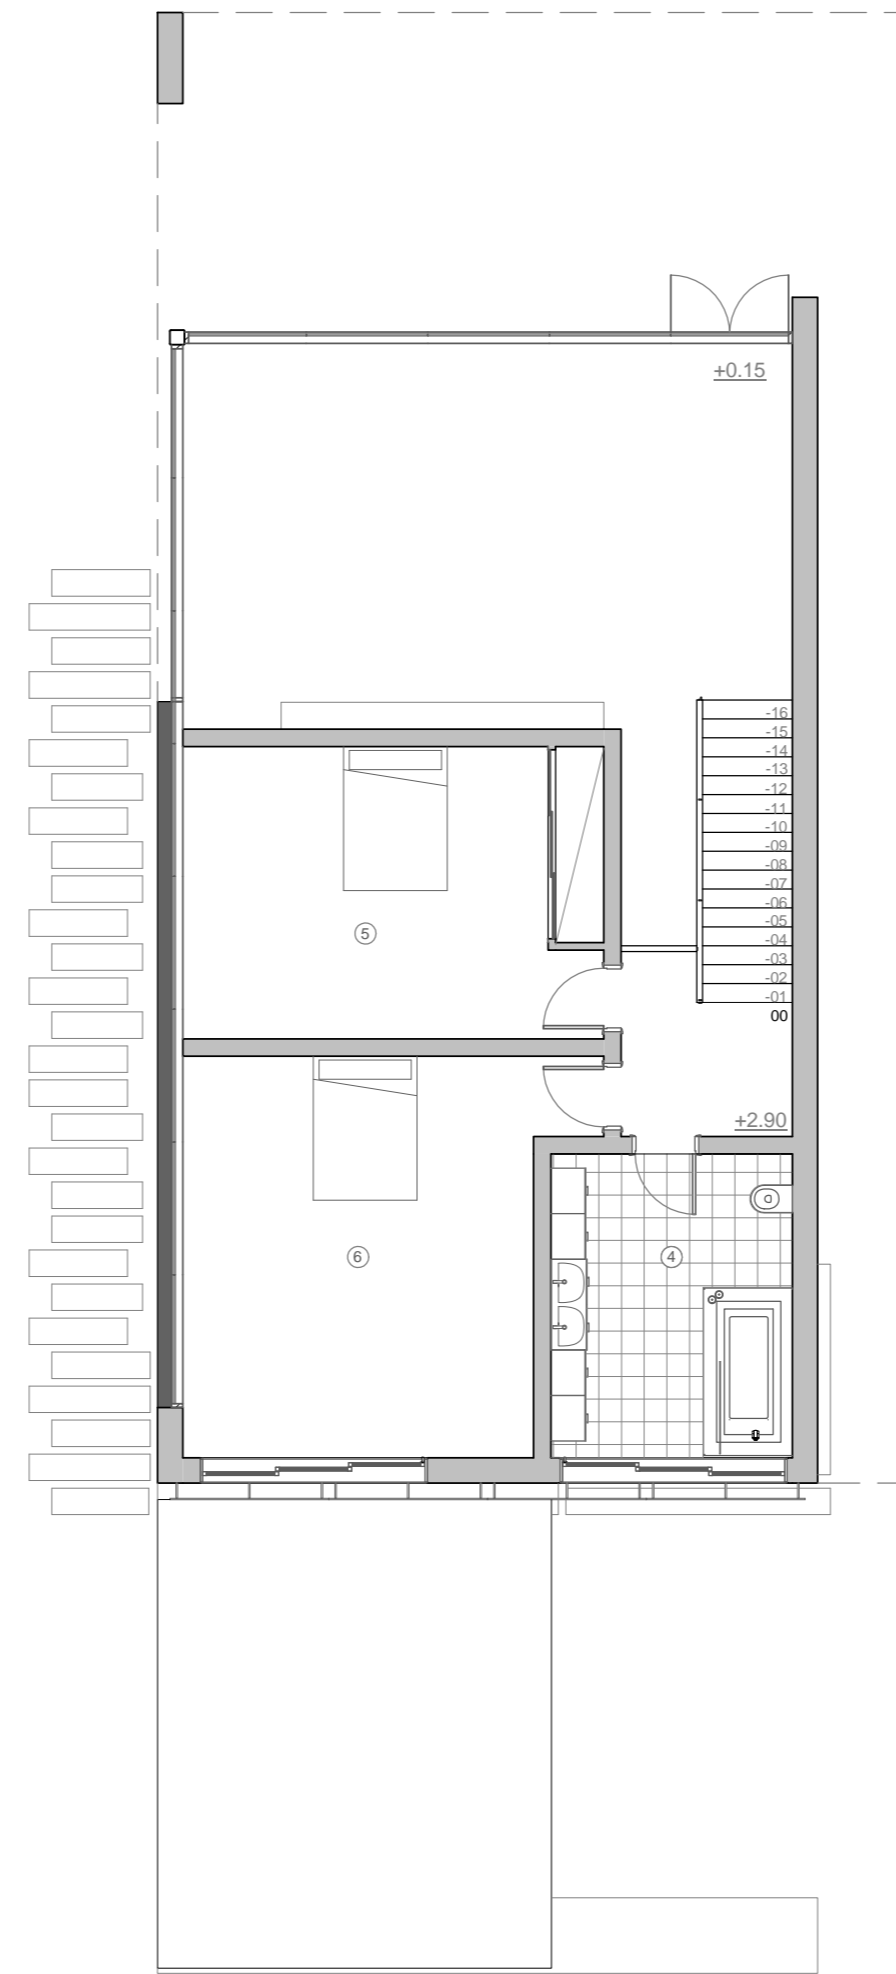


Planta do Piso da Cobertura

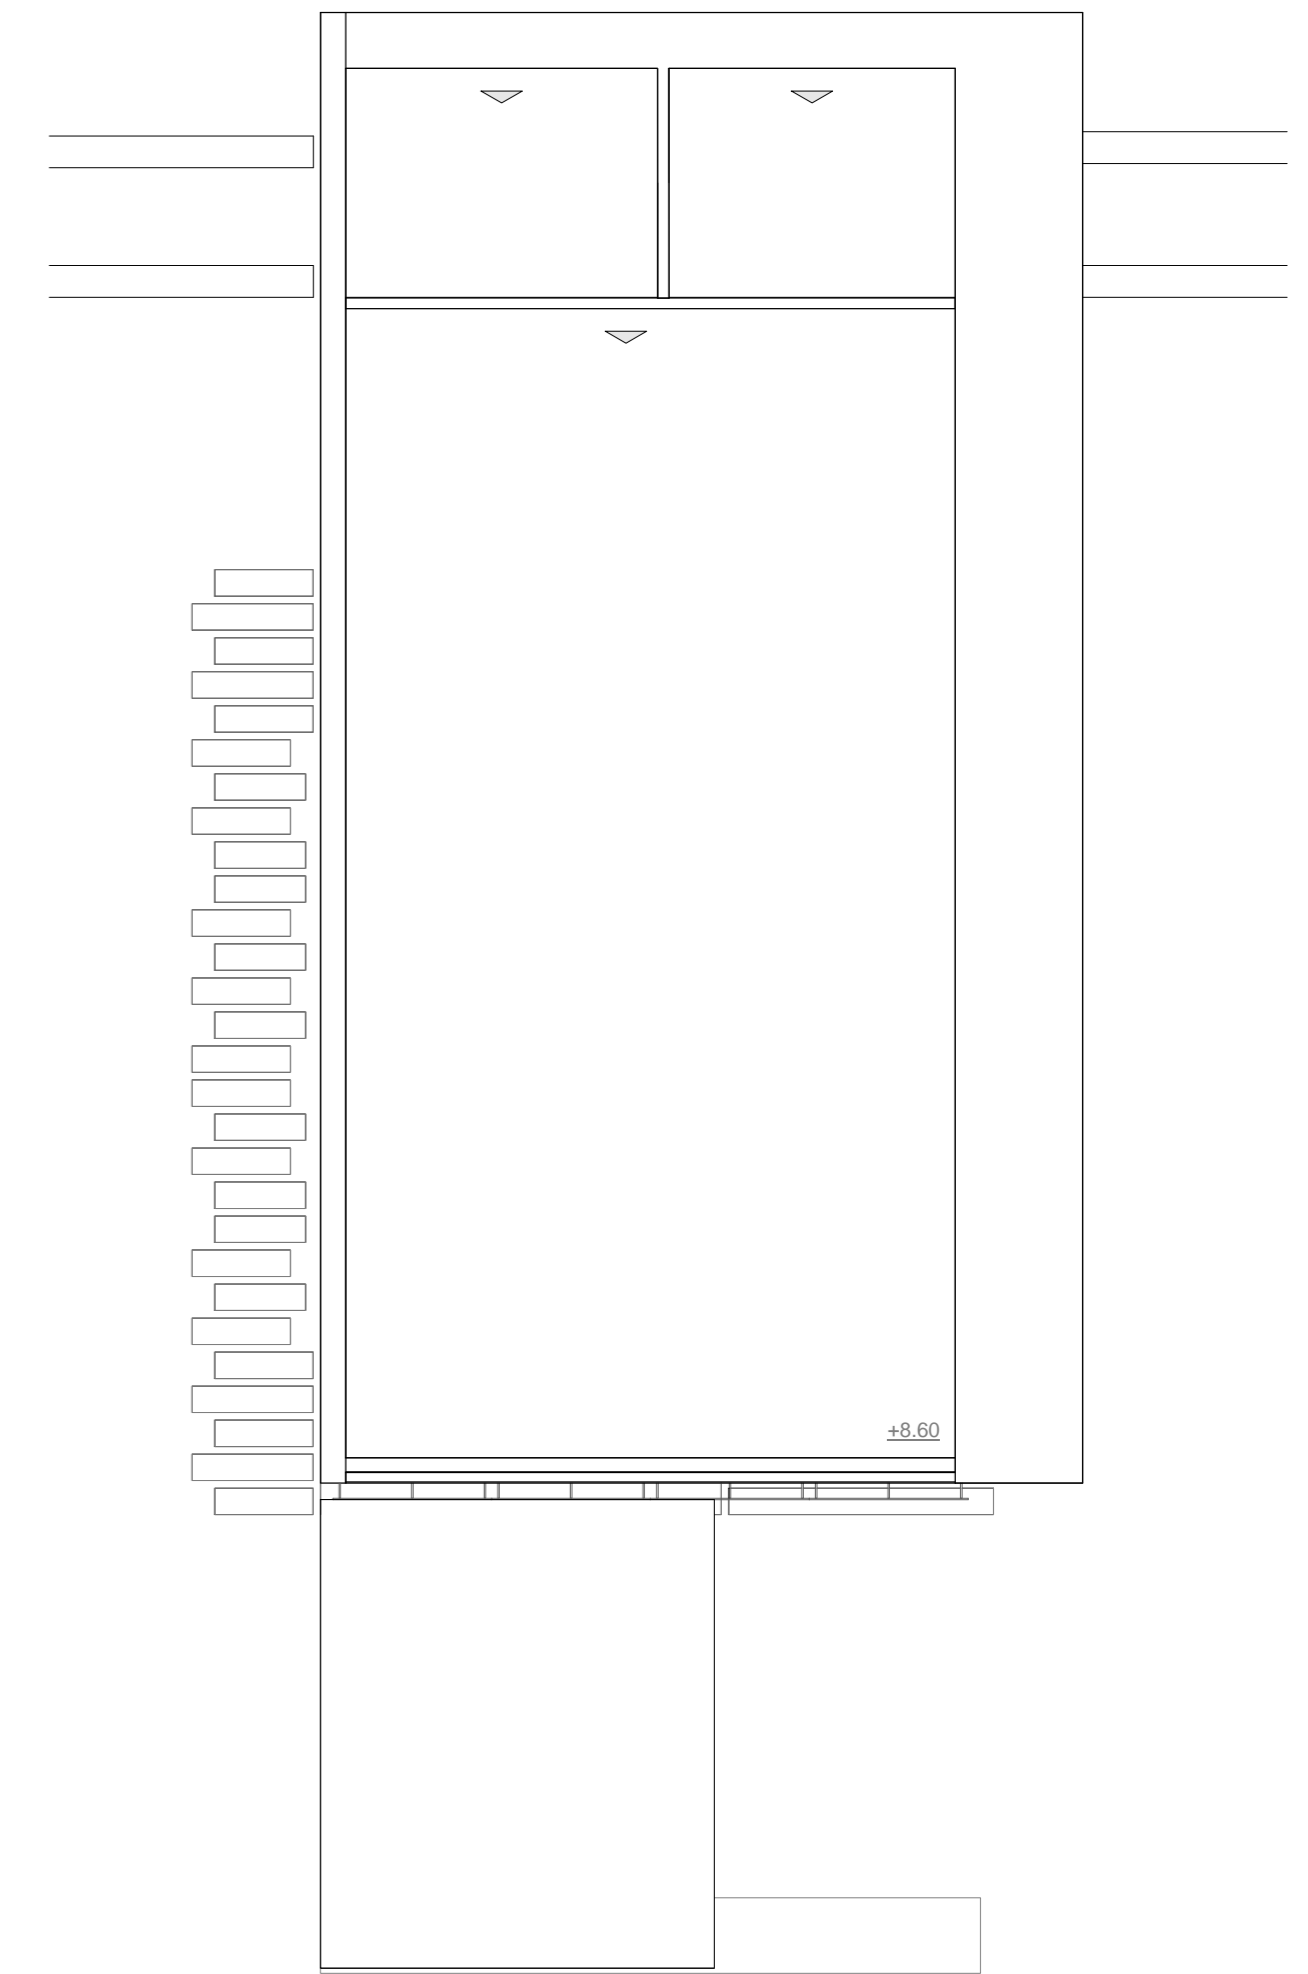

LEGENDA

- | | | |
|---|--|--------------------------------------|
| 1 - Cozinha e Sala de Refeições
(75.37m ²) | 3 - Instalações Sanitárias
(07.83m ²) | 5 - Quarto
(19.83m ²) |
| 2 - Escritório
(17.36m ²) | 4 - Instalações Sanitárias
(12.83m ²) | 6 - Quarto
(25.97m ²) |

ORIENTADOR: PROF. DR. ARG.º MIGUEL MOREIRA PINTO ALUNO: EDGAR ALEXANDRE FERREIRA CARREIRA - N.º 18440		HABITAÇÃO SUSTENTÁVEL EM ESPAÇO RURAL O CASO DO PATRIMÓNIO MOLINOLÓGICO NA FREGUESIA DAS CORTES, LEIRIA	
UNIVERSIDADE DA BEIRA INTERIOR - D.E.C.A. MESTRADO INTEGRADO EM ARQUITECTURA		DATA: JUNHO 2010	ESCALA: 1 : 100
 2009/2010 DISSERTAÇÃO / PROJECTO		Edifício C - Planta do Piso Térreo / Piso 1 / Piso da Cobertura	
		DESENHO N.º 17	