




ALçado Lat. Direito

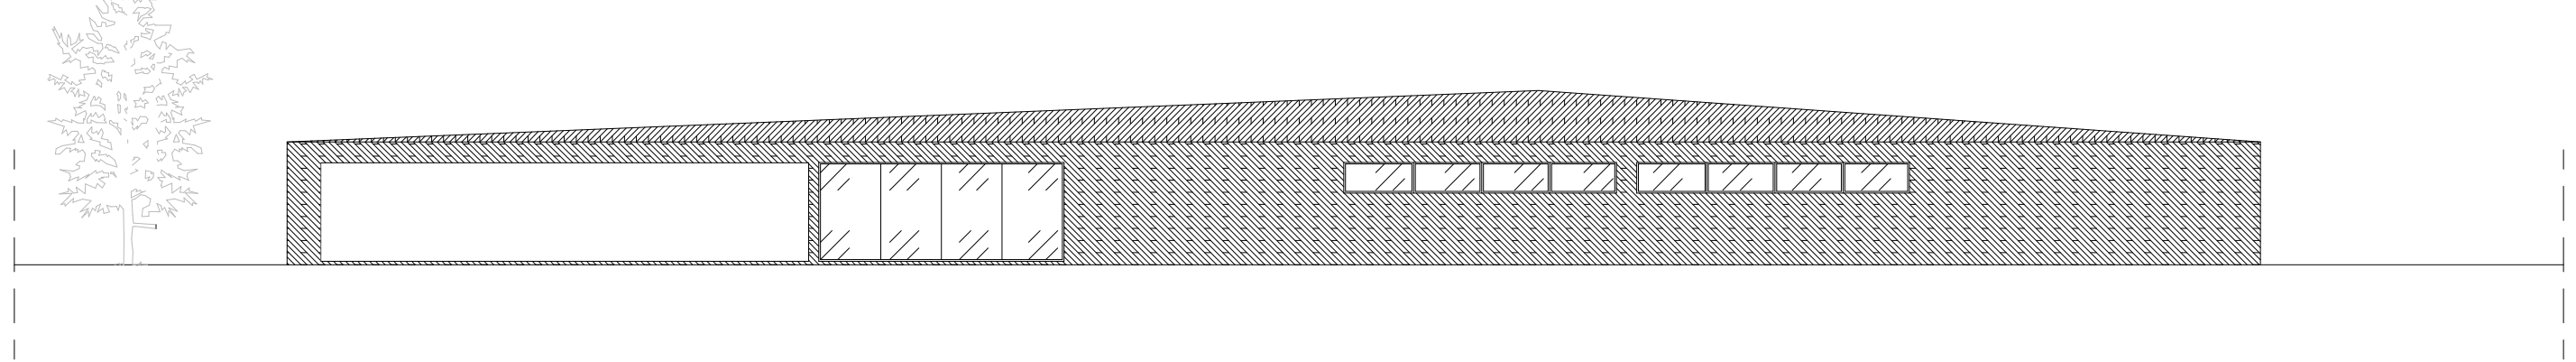


ALçado Lat. esquerdo

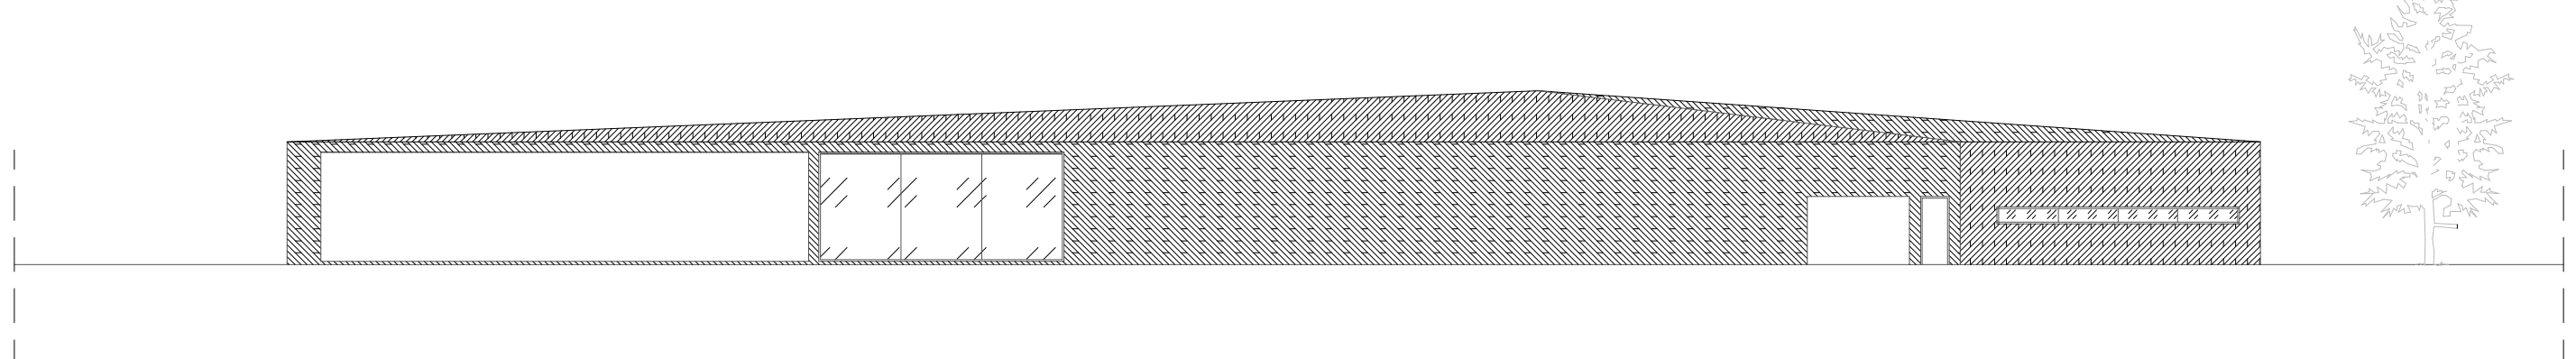

ALçado Anterior

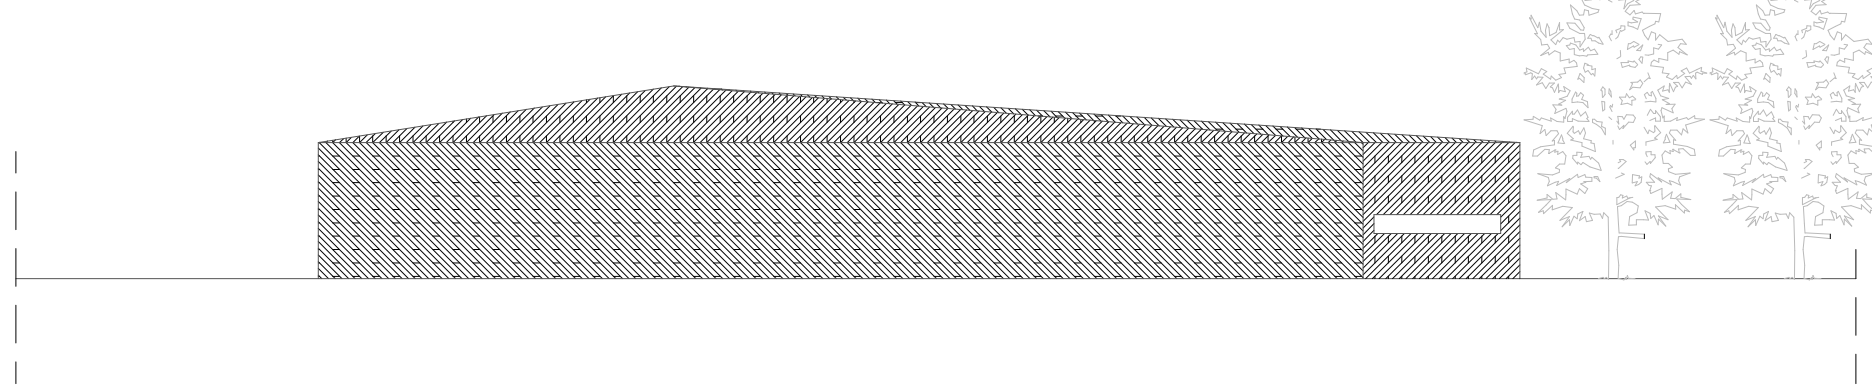

ALçado Posterior

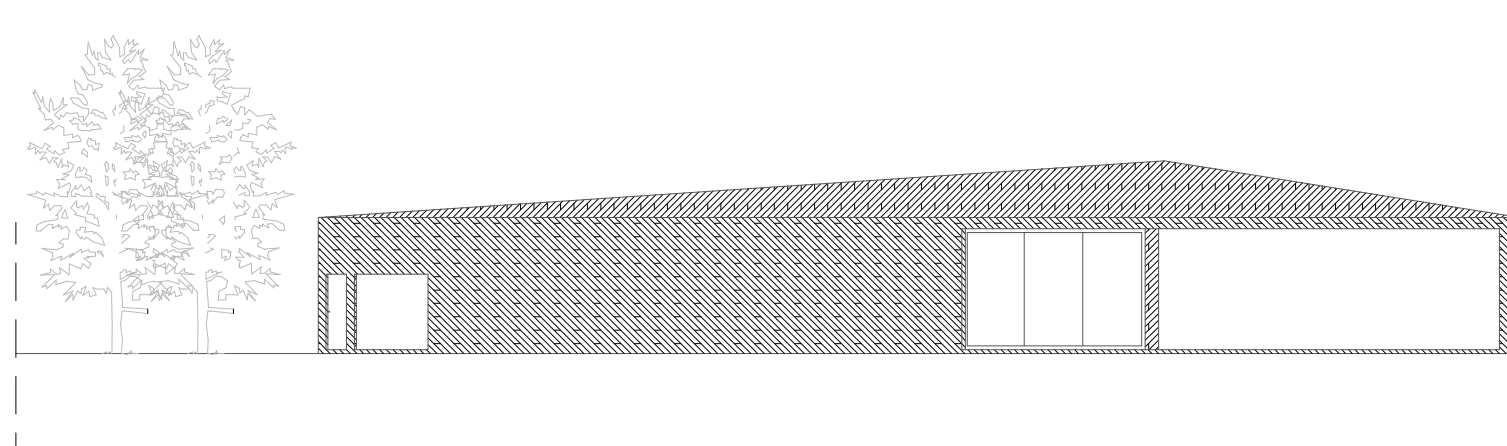

Escala



Requerente: UBI— Universidade da Beira Interior Local: Covilhã	Assunto: Plano estratégico para desenvolvimento Ecoturístico em Montemor-o-Velho	Orientador: Profª. Cláudia Beato
Contem: Projecto Piscina/Bar/SPA & Balnearios Alçados	Dissertação para obtenção do Grau de Mestre em Arquitetura	Aluno: Henrique Cunha n° 25655
Escala(s): 1:200	Data: 02/10/2015	Anexo n°6.1