



LEVANTAMENTO DO PAVIMENTO EXISTENTE NO PISO 1 E PISO 2

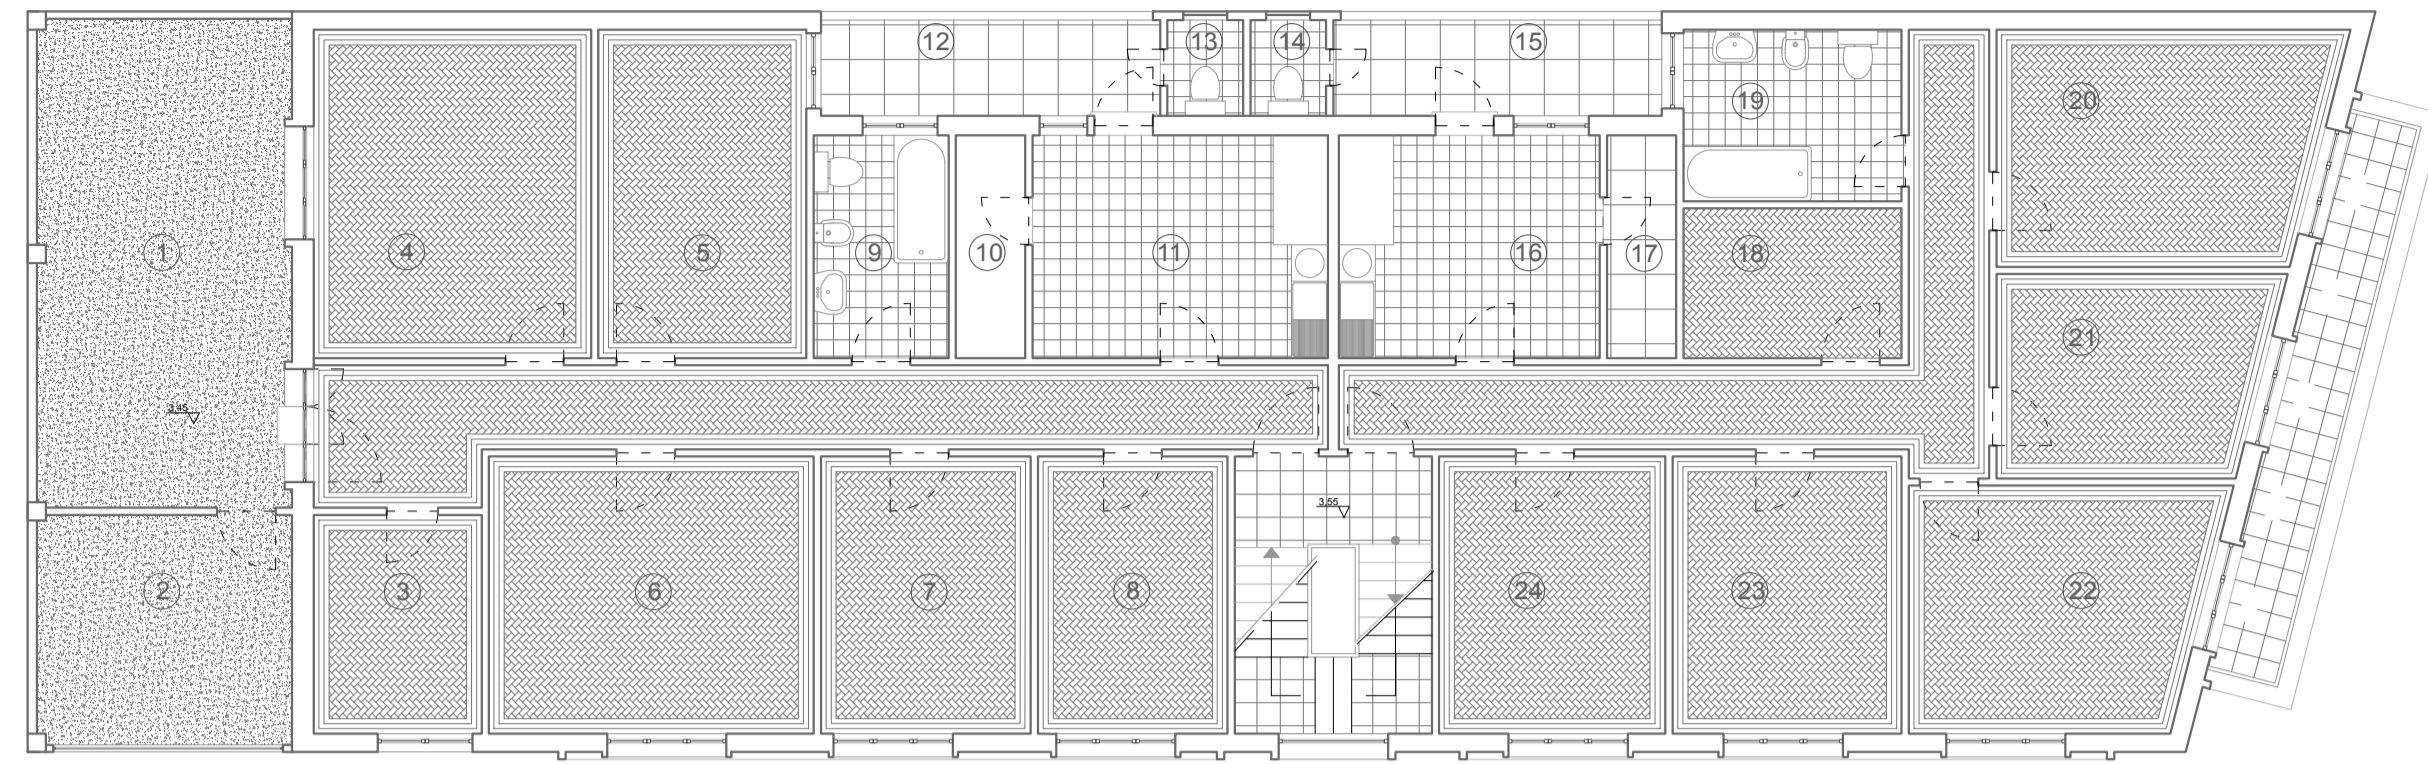


LEVANTAMENTO DO PAVIMENTO PISO 1 16

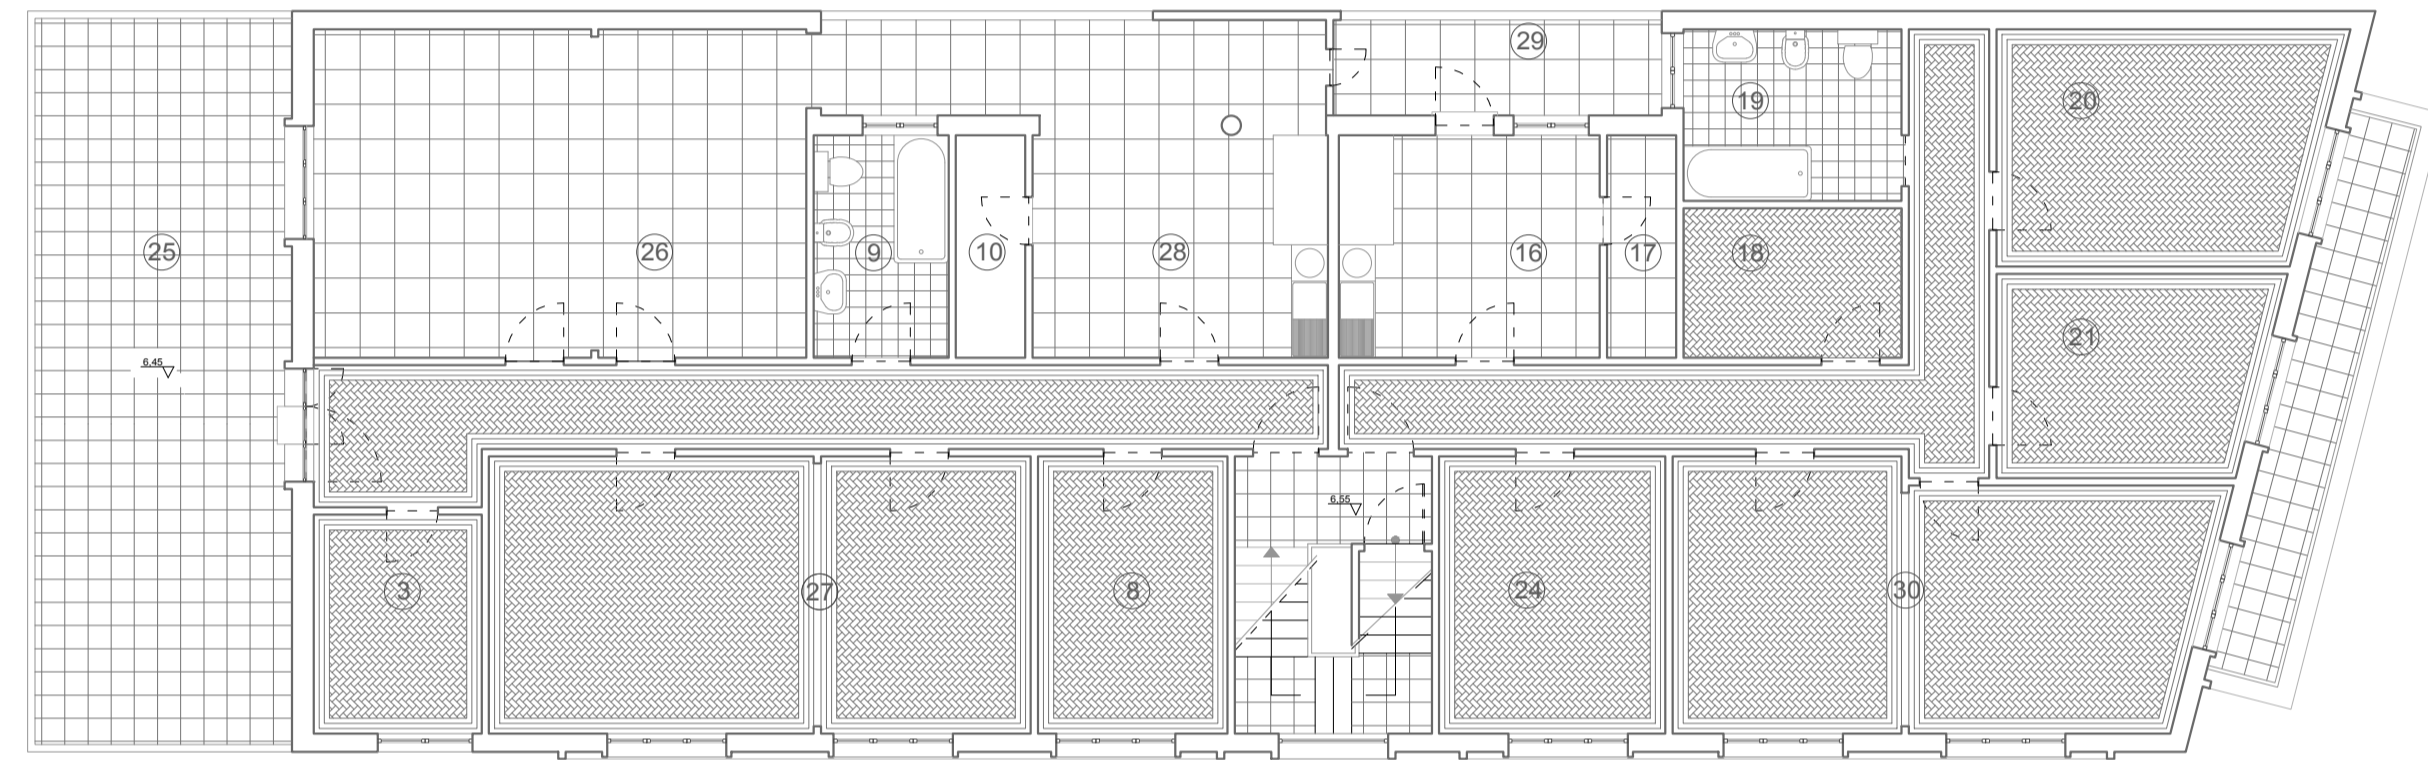


LEVANTAMENTO DO PAVIMENTO PISO 2 17

PROPOSTA DO PAVIMENTO NO PISO 1 E PISO 2

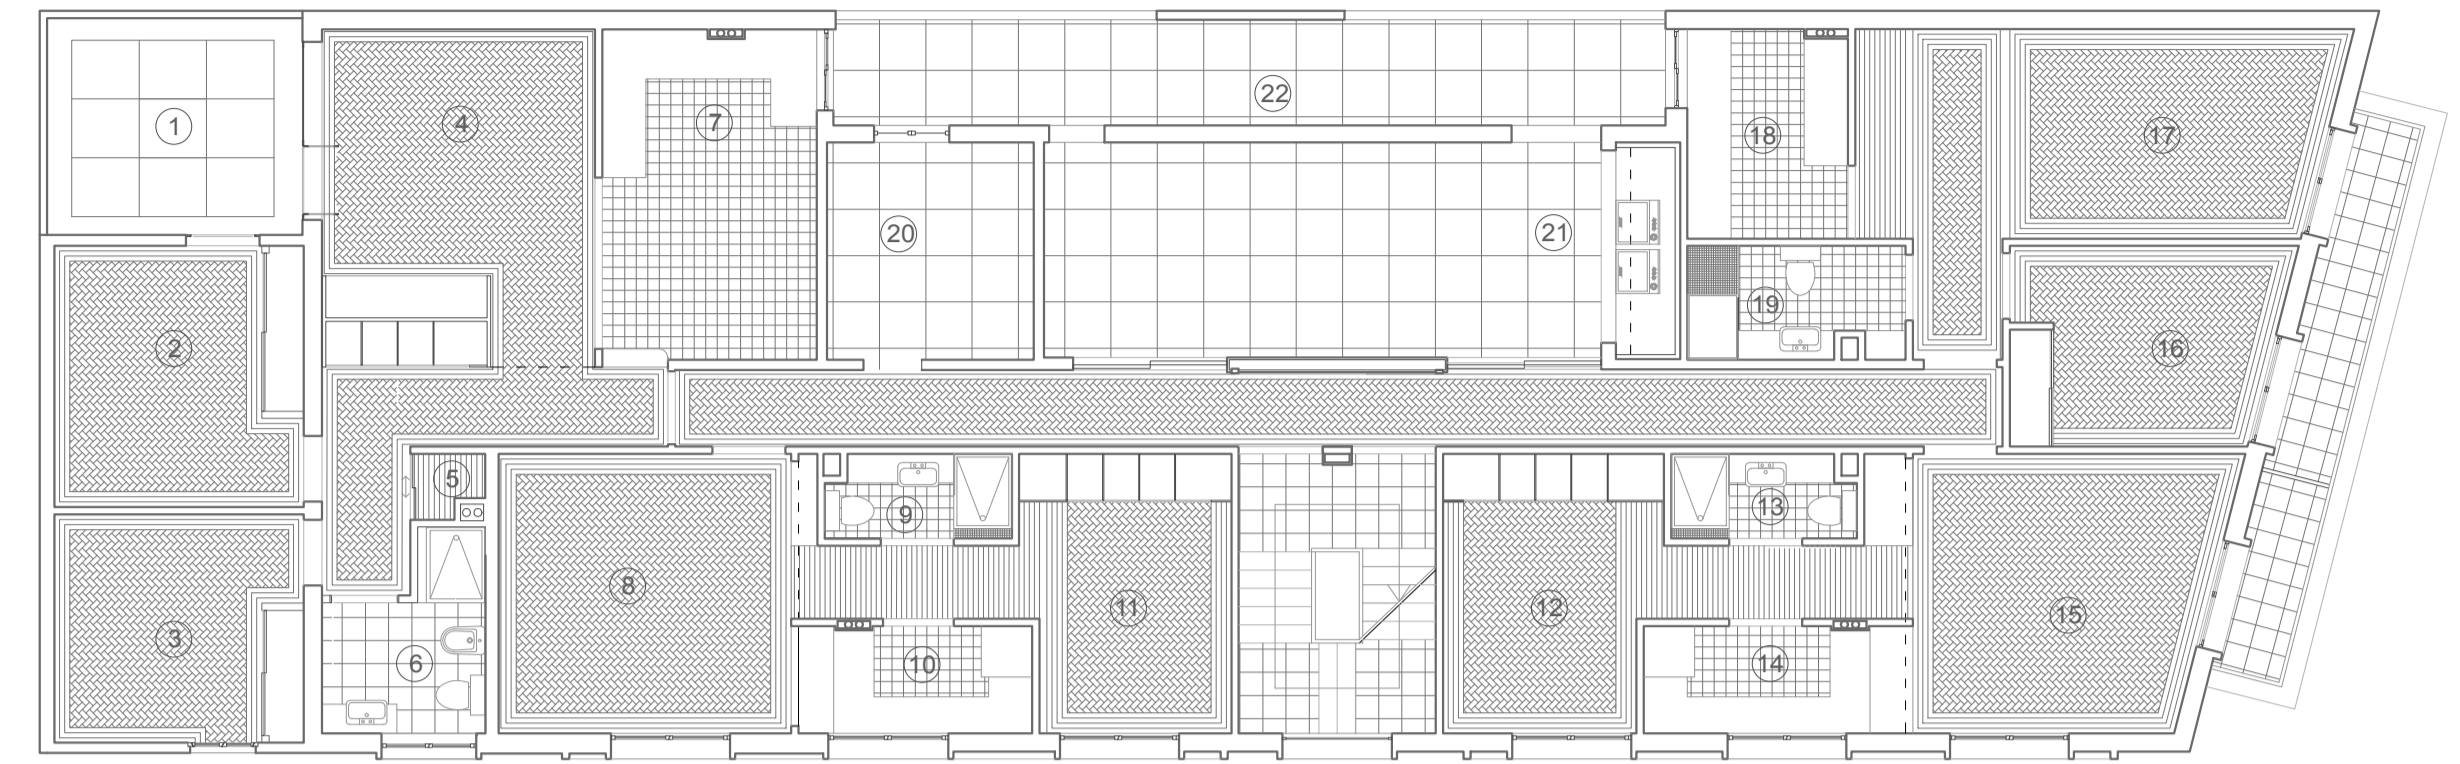

PROPOSTA DE PAVIMENTO PISO 1 18

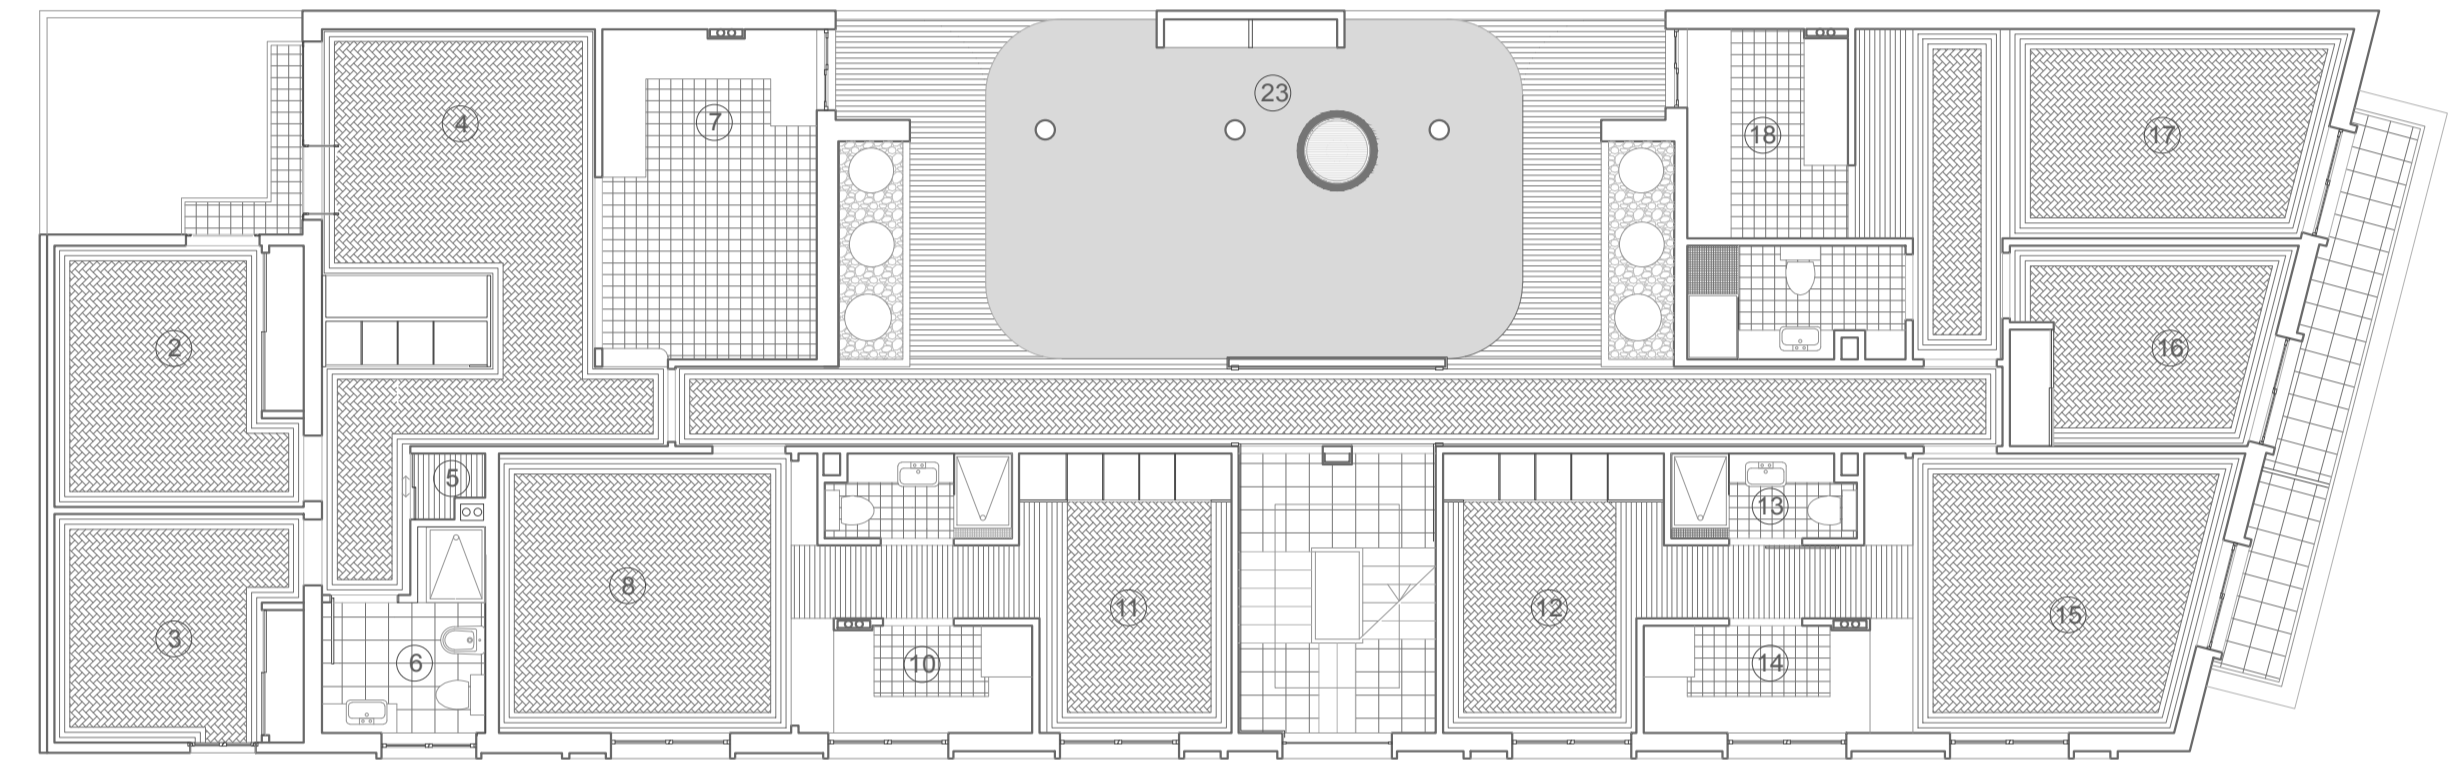


PROPOSTA DE PAVIMENTO PISO 2 19


IDENTIFICAÇÃO DAS ÁREAS DAS DIVISÕES E RESPECTIVAS FRAÇÕES

ÁREAS DAS FRAÇÕES T3 À ESQUERDA

- 1 TERRAÇO INTERIOR - 23.37M²
- 2 ESPAÇO DE SECAGEM - 10.94M²
- 3 COSTURA - 6.90M²
- 4 QUARTO - 17.10M²
- 5 QUARTO - 12.82M²
- 6 SALA DE JANTAR - 16.91M²
- 7 QUARTO - 10.91M²
- 8 ESCRITÓRIO - 9.88M²
- 9 CASA DE BANHO - 5.64M²
- 10 DESPENSA - 2.89M²
- 11 COZINHA - 12.32M²
- 12 MARQUISE - 6.09M²
- 13 I.S. - 1.35m²
- 25 TERRAÇO - 35.07M²
- 26 SALA DE ESTAR - 30.37M²
- 27 SALA DE JANTAR - 28.21M²
- 28 COZINHA - 22.46M²

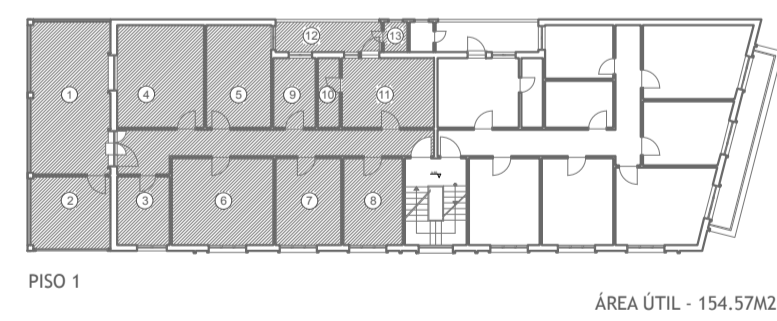


PISO 1 ÁREA ÚTIL - 154.57M²

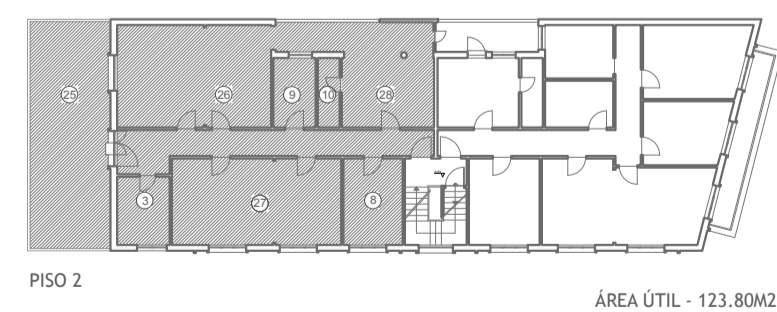


PISO 2 ÁREA ÚTIL - 123.80M²
TERRAÇO - 35.07M²

ÁREAS DAS FRAÇÕES T3 À DIREITA

- 14 I.S. - 1.35M²
- 15 MARQUISE - 5.89M²
- 16 COZINHA - 10.87M²
- 17 DESPENSA - 2.89M²
- 18 ARRUMOS - 6.12M²
- 19 CASA DE BANHO - 7.02M²
- 20 QUARTO - 14.41M²
- 21 QUARTO - 10.18M²
- 22 SALA DE JANTAR - 13.65M²
- 23 QUARTO - 11.93M²
- 24 ESCRITÓRIO - 11.78M²
- 29 MARQUISE - 5.89M²
- 30 SALA DE ESTAR - 25.91M²

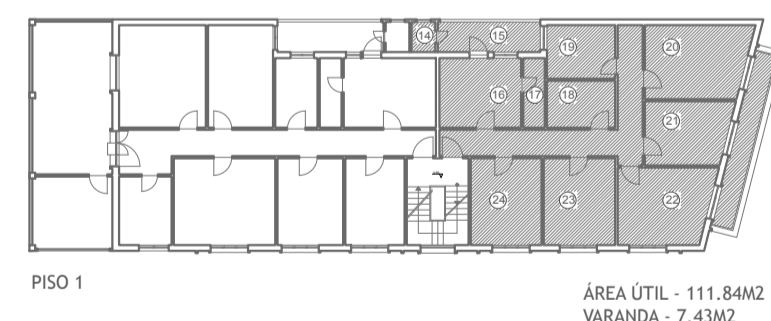

PISO 1 ÁREA ÚTIL - 111.84M²
VARANDA - 7.43M²

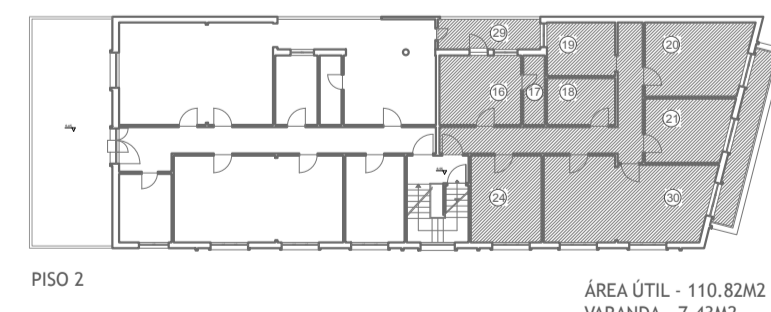


PISO 2 ÁREA ÚTIL - 110.82M²
VARANDA - 7.43M²

16 17

18 19

ÁREAS DAS FRAÇÕES T2


- 1 TERRAÇO - 10.4M²
- 2 QUARTO CASAL - 9.95M² + (1.15M²)
- 3 QUARTO - 8.5M² + (1.15M²)
- 4 SALA - 17.9M² - (2.88M²)
- 5 ARRUMOS - 1.07M²
- 6 I.S. - 5.3M²
- 7 COZINHA - 13.17M²

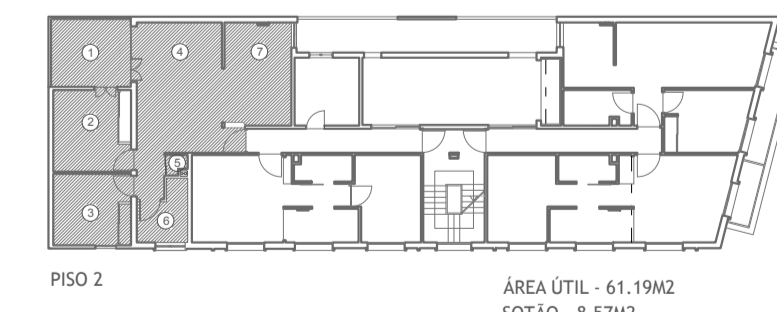


PISO 2 ÁREA ÚTIL - 61.19M²
SOTÃO - 8.57M²
TERRAÇO/VARANDA - (10.4M²/0.15M²)

ÁREAS DAS FRAÇÕES T1

- 8 SALA - 15.70M²
- 9 I.S. - 2.85M²
- 10 COZINHA - 4.00M²
- 11 QUARTO - 10.70M² - (1.92M²)
- 12 QUARTO - 11.00M² - (1.99M²)
- 13 I.S. - 2.85M²
- 14 COZINHA - 4.56M²
- 15 SALA - 15.59M²
- 16 QUARTO - 8.90M² + (0.91M²)
- 17 SALA + SALA DE ESTAR - 18.58M²
- 18 COZINHA - 6.23M²
- 19 I.S. - 4.49M²

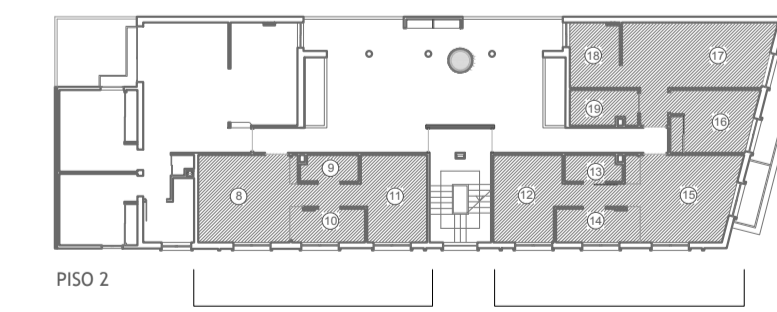


PISO 2 ÁREA ÚTIL - 34.70M²
VARANDA - 4.60M²
SOTÃO - 7.60M²

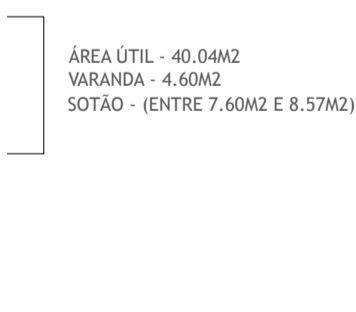


PISO 2 ÁREA ÚTIL - 35.57M²
VARANDA - 2.03M²
SOTÃO - 7.60M²

ESPAÇOS COMUNS

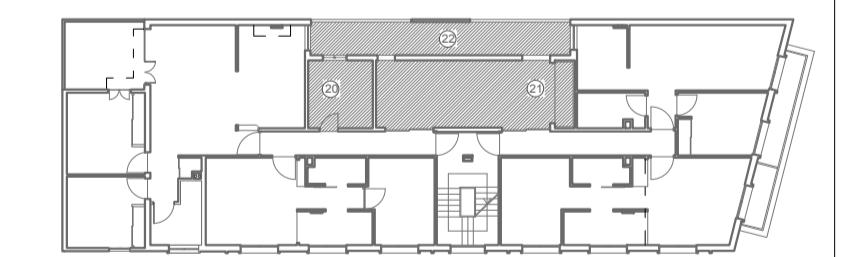

PISO 1

- 20 ZONA TÉCNICA - 8.45M²
- 21 LAVANDARIA / ZONA DE SECAGEM - 25.88M²
- 22 MARQUISE - 16.55M²

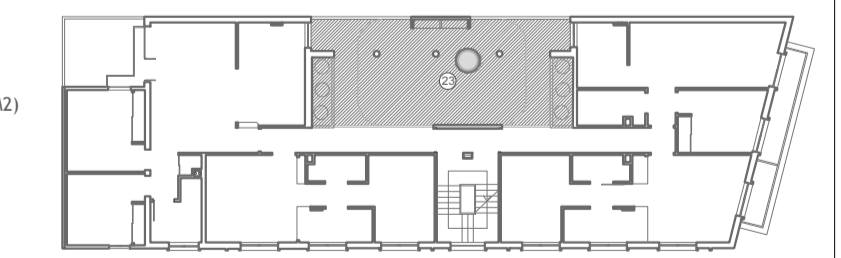

PISO 2

- 23 SALA COMUM - 52.95M²

PROJETO: REABITAR, REVITALIZAÇÃO NA CIDADE DE OURÉM	ESCALAS: 1/100	DATA: 2017/2018
II- LEVANTAMENTO DO EXISTENTE; III - PROPOSTA DE ALTERAÇÕES	NOME: JOÃO FILIPE MARQUES DE OLIVEIRA	
LEVANTAMENTO DE PAVIMENTOS; PROPOSTA DE PAVIMENTOS	NÚMERO: Nº 29496	
LOCAL: RUA DR. NEVES ELSEU, N. SR. DA PIEDADE, OURÉM	DESENHO Nº: 16 17 18 19	ORIENTADOR: JOÃO CARLOS GONÇALVES LANZINHA / MIRIAM INÍGO RUIZ