





Tipologia T1

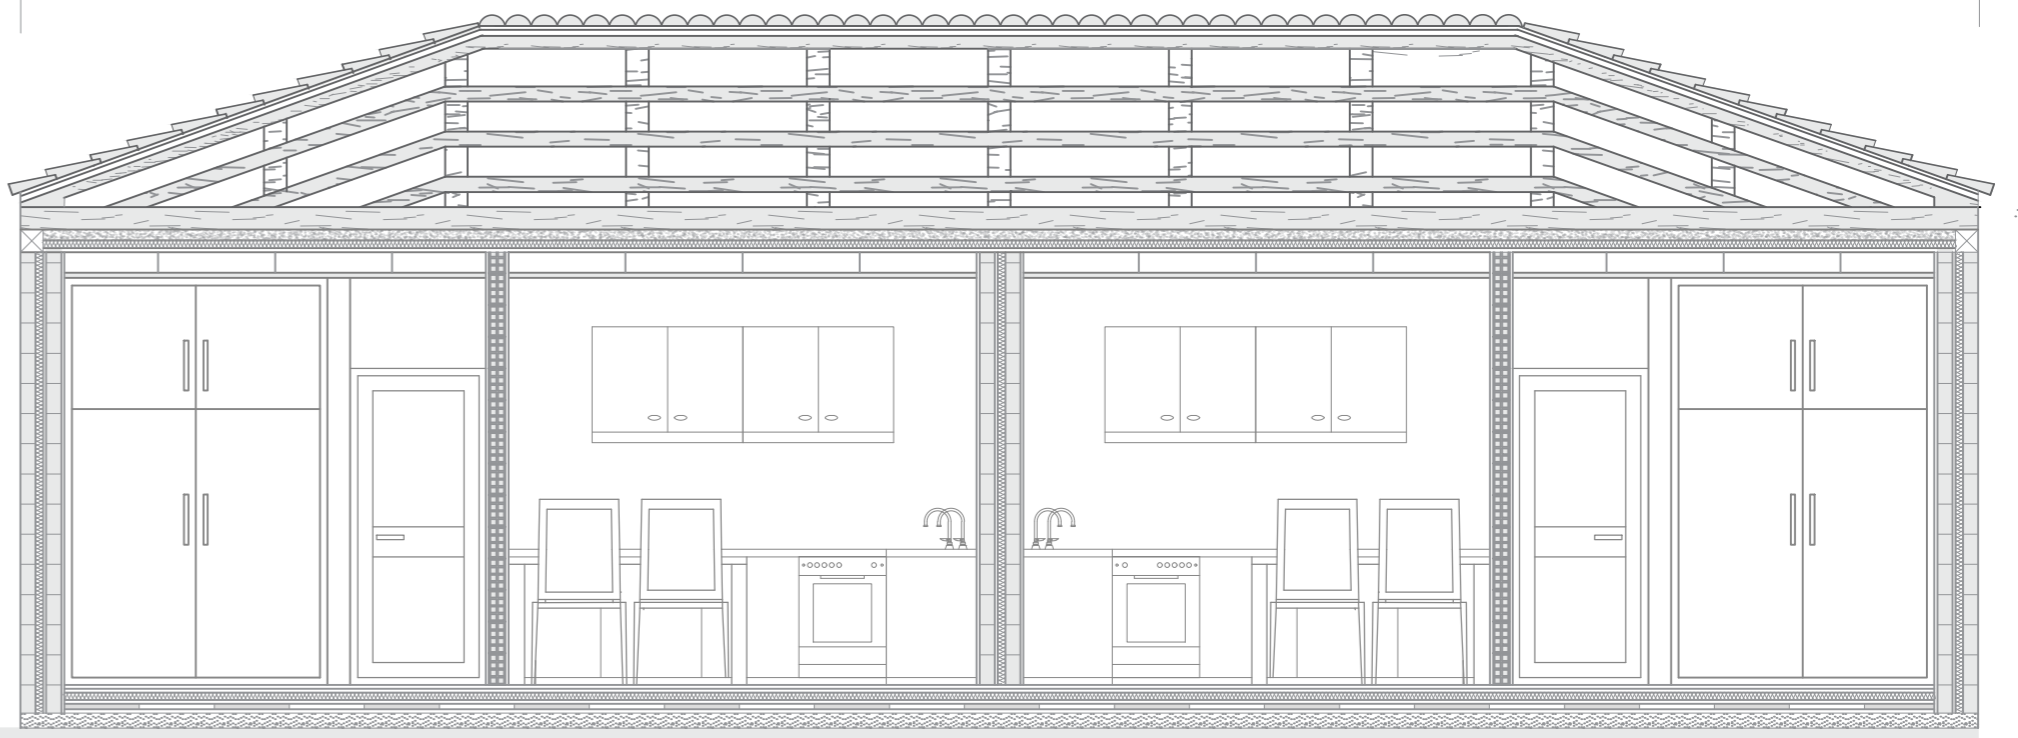


Corte BB'

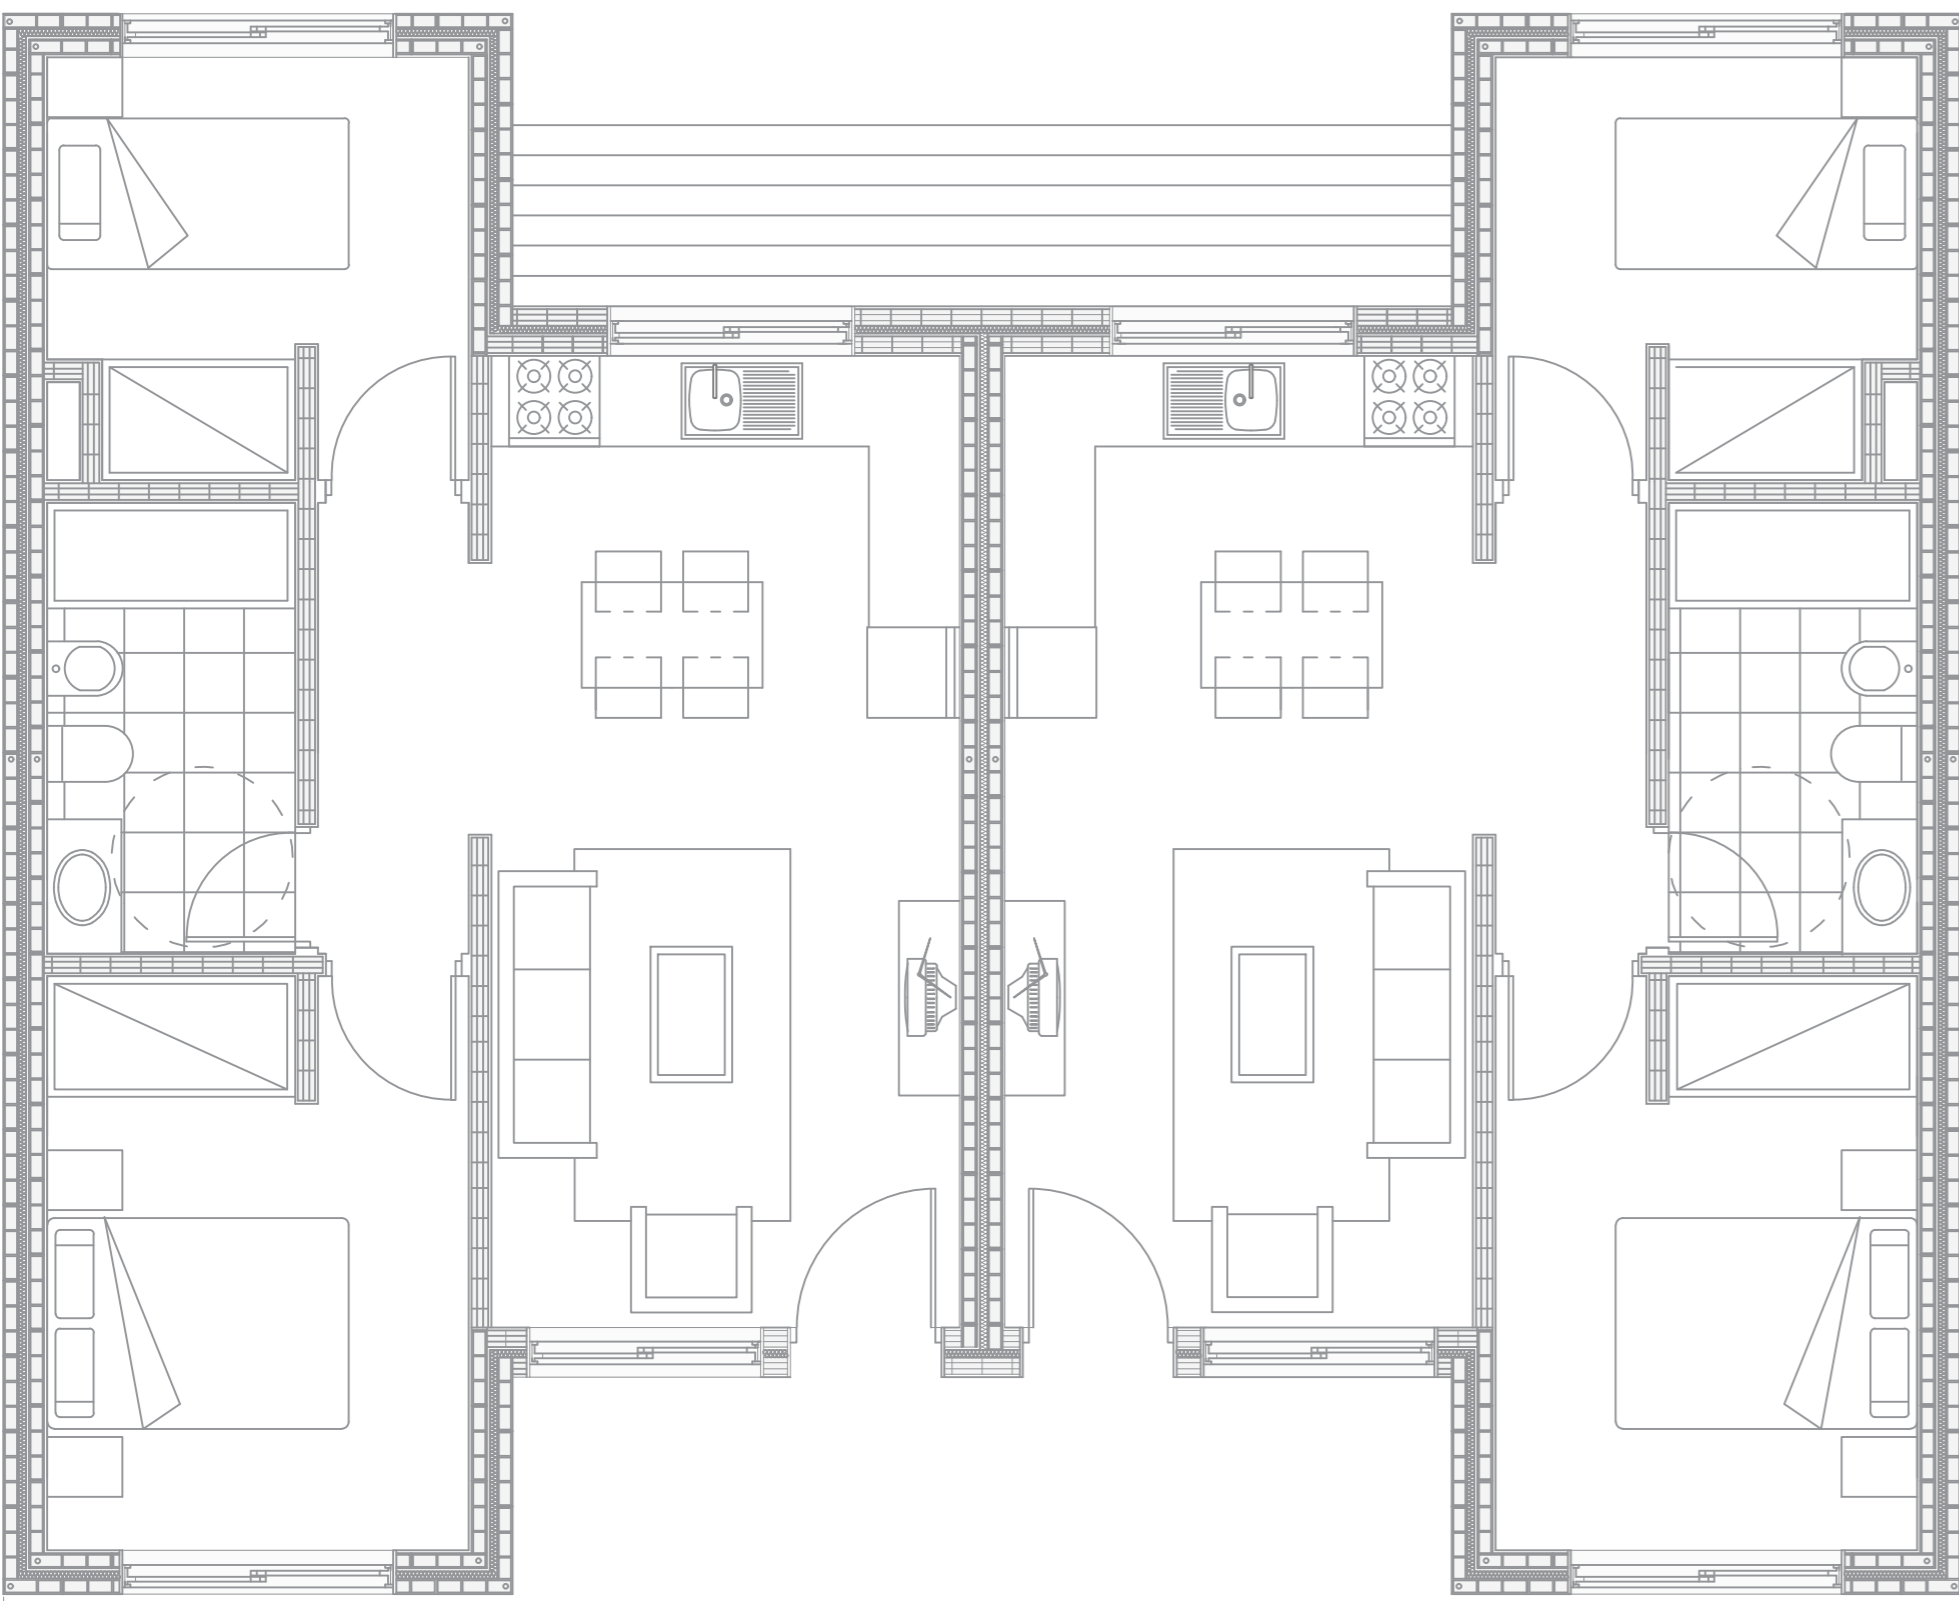

Tipologia T2

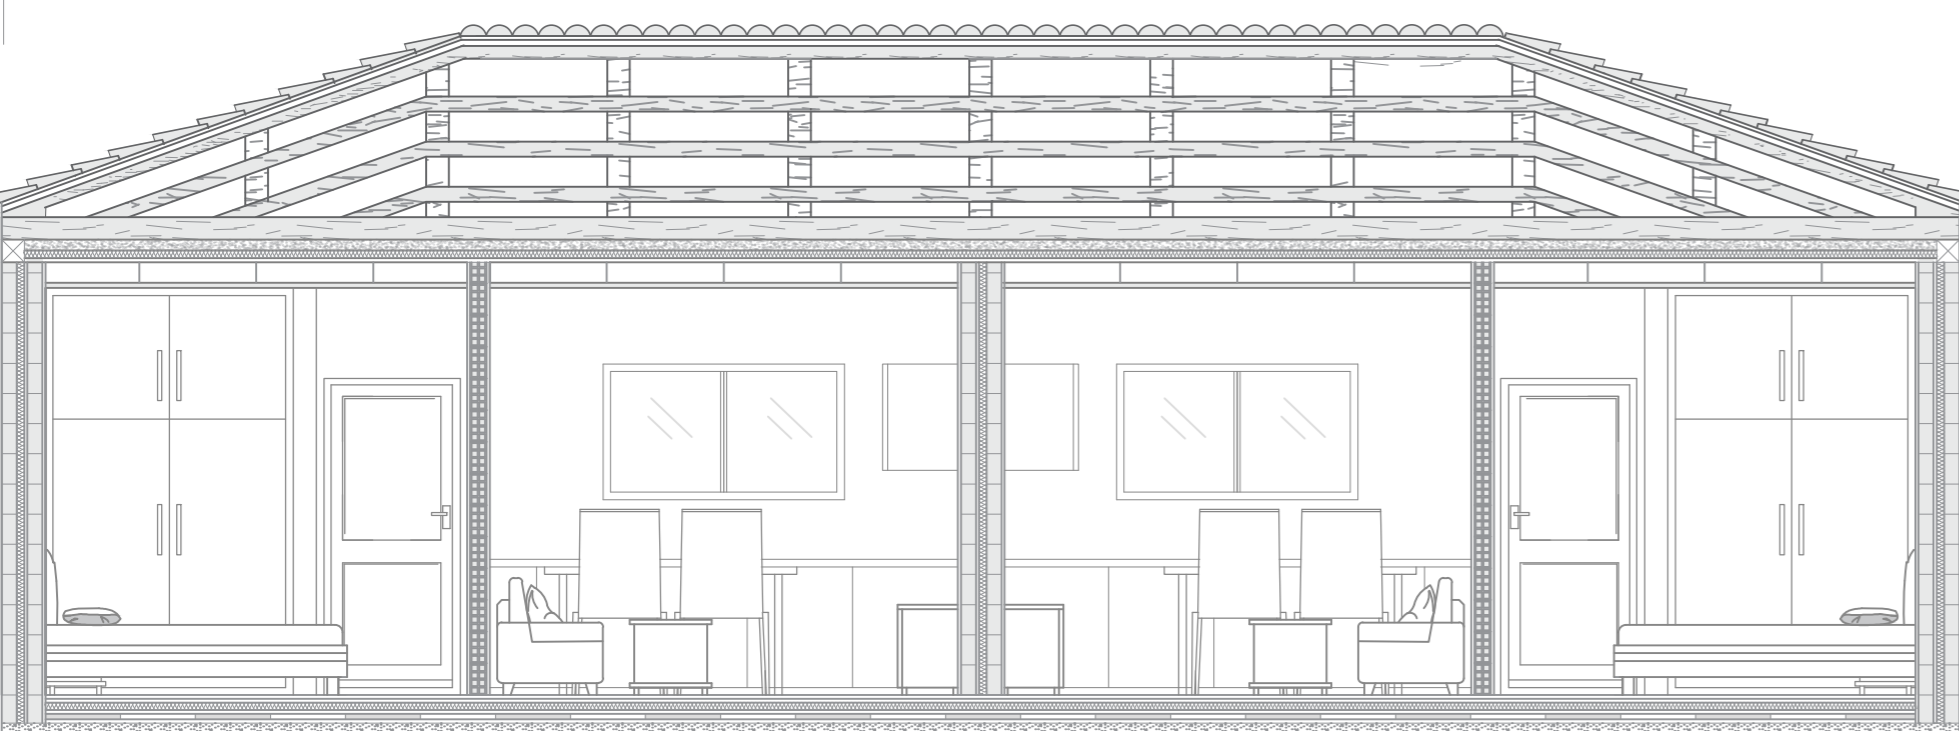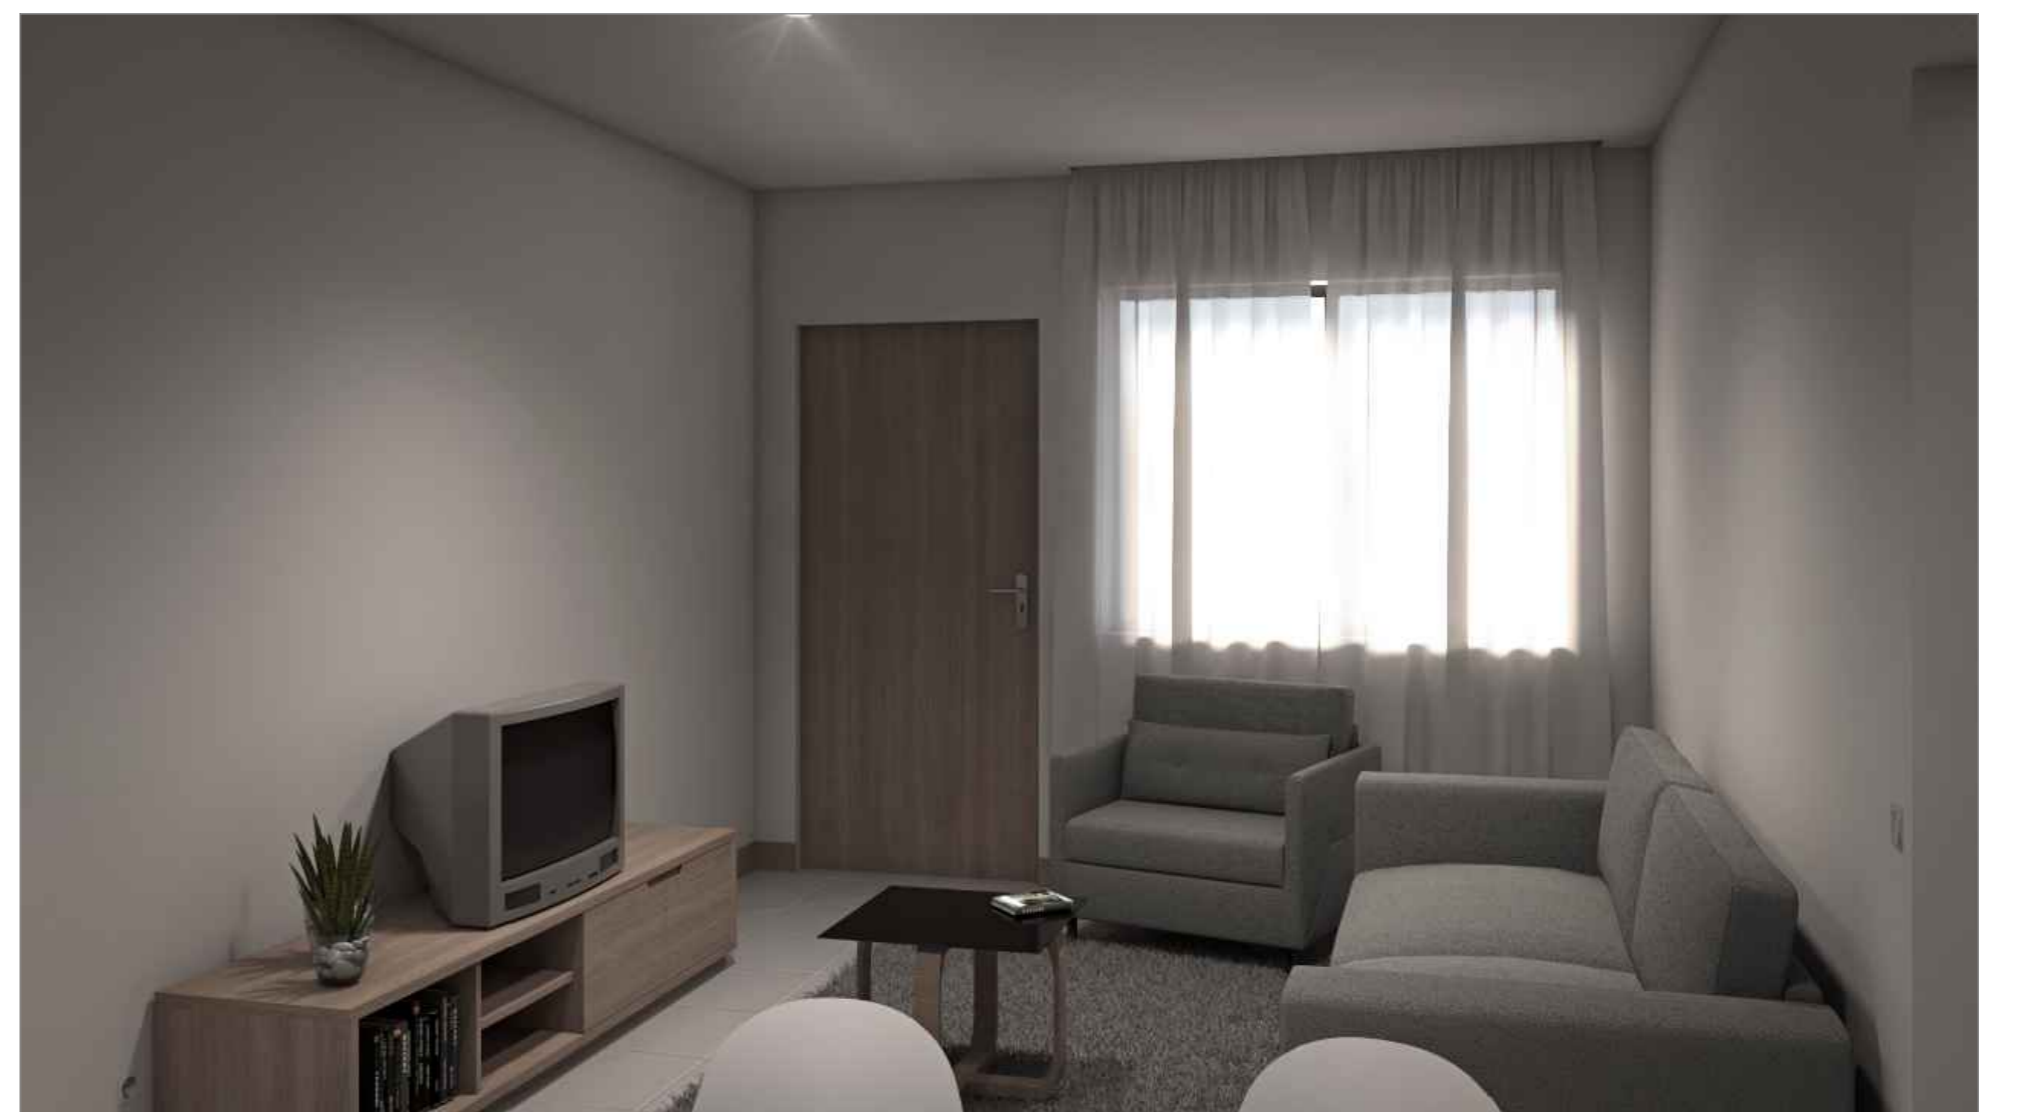

Corte CC'

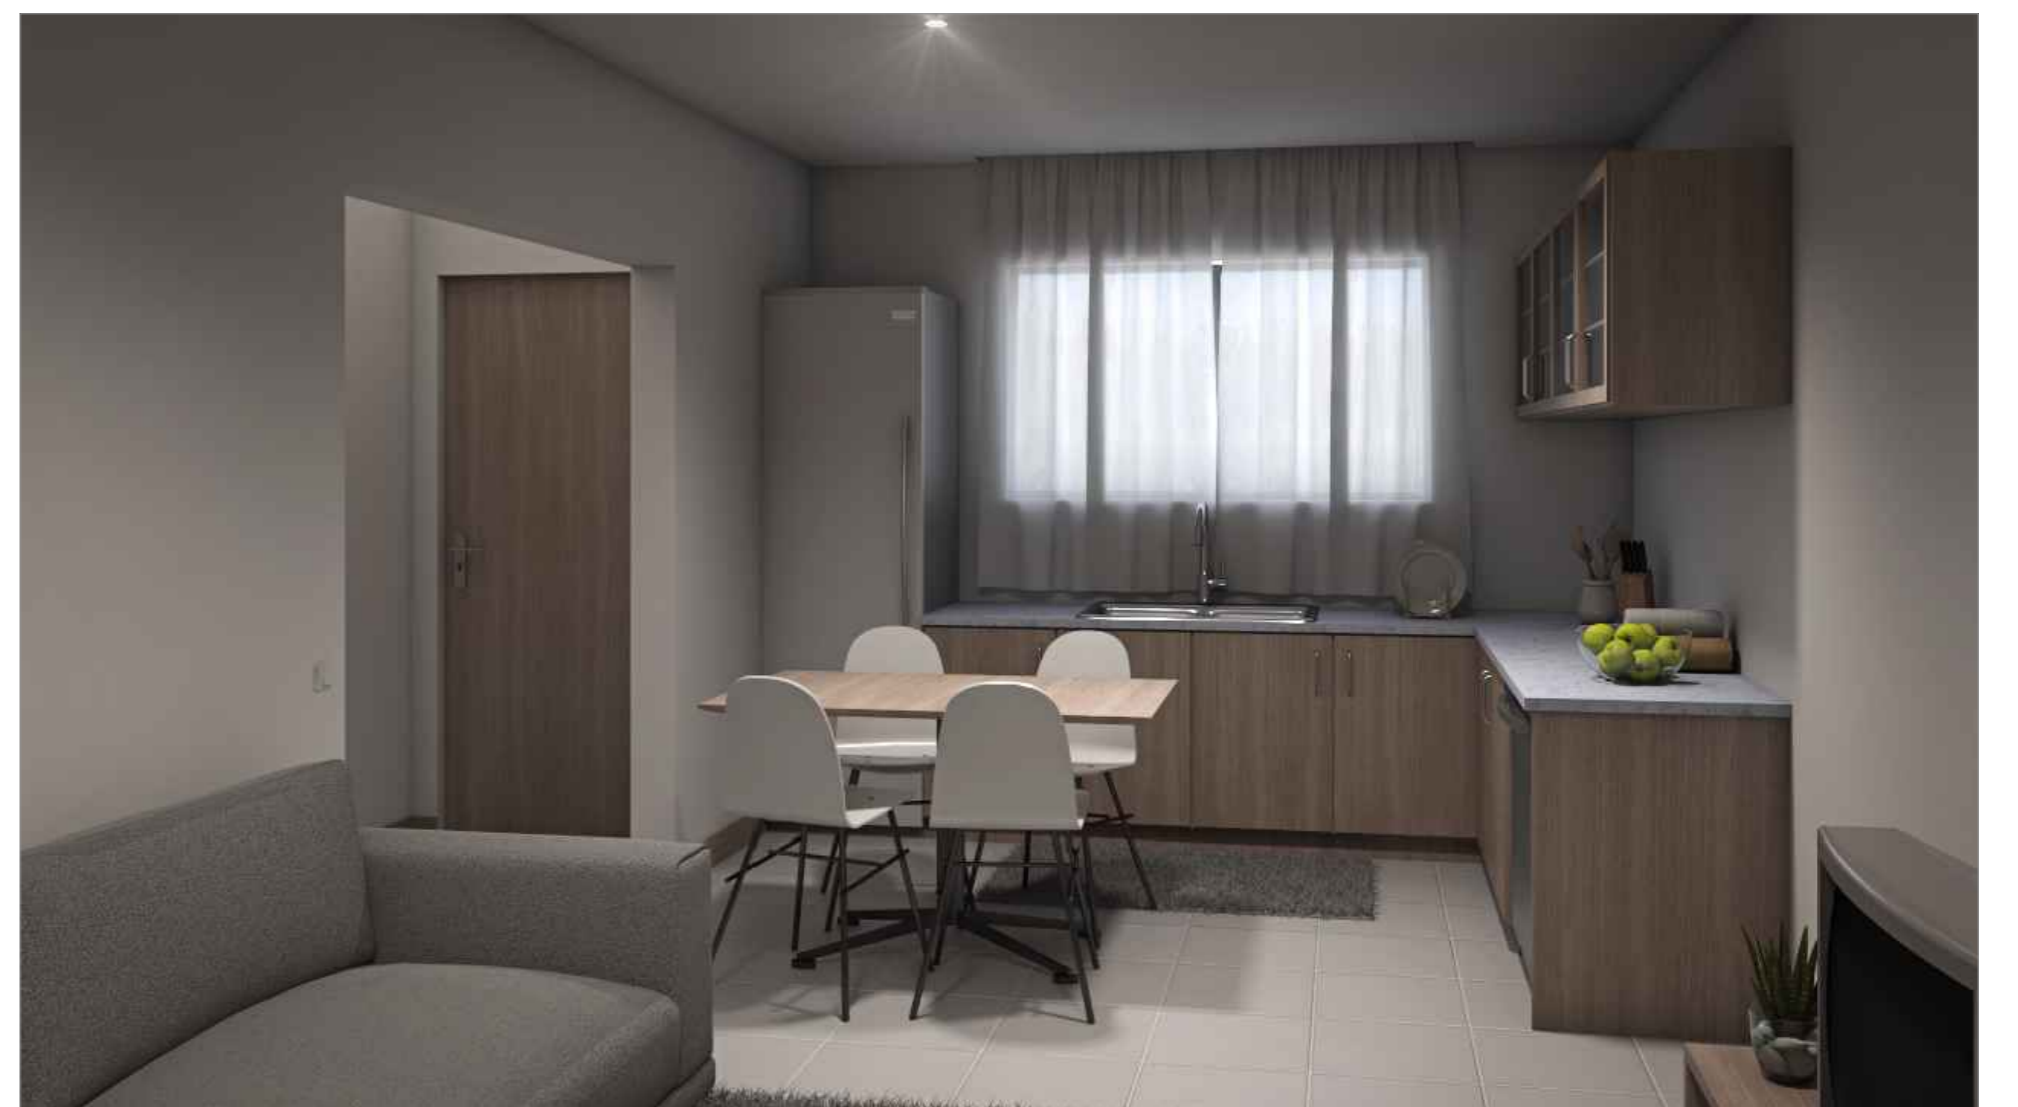

Mestrado Integrado de Arquitetura			UBI	
Tema: A Necessidade de Habitar				
Escala	Conteúdo:	Plantas, Cortes Renders	2019 / 2020	Folha
1:50	Docente:	Pedro Torrinha	Nº 34 565	07 09