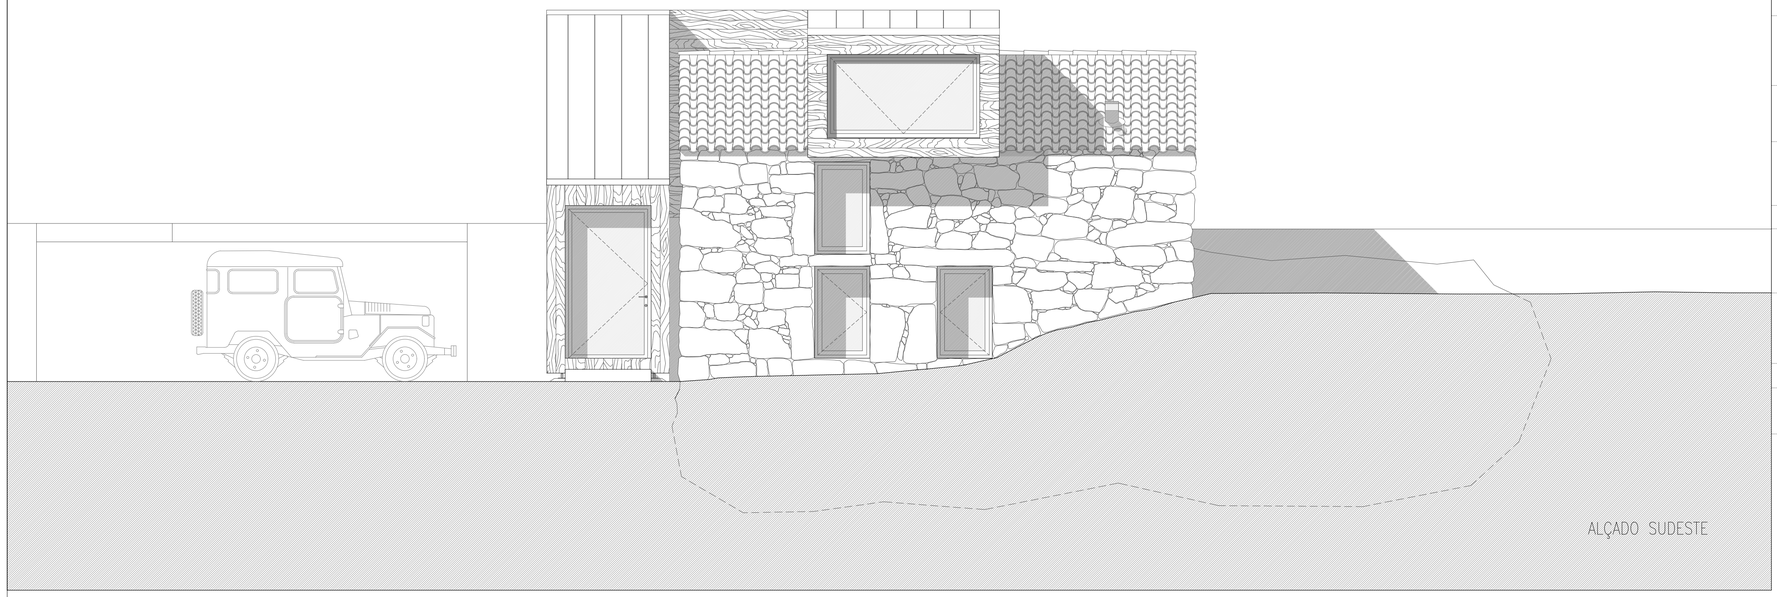

ALÇADO SUDESTE

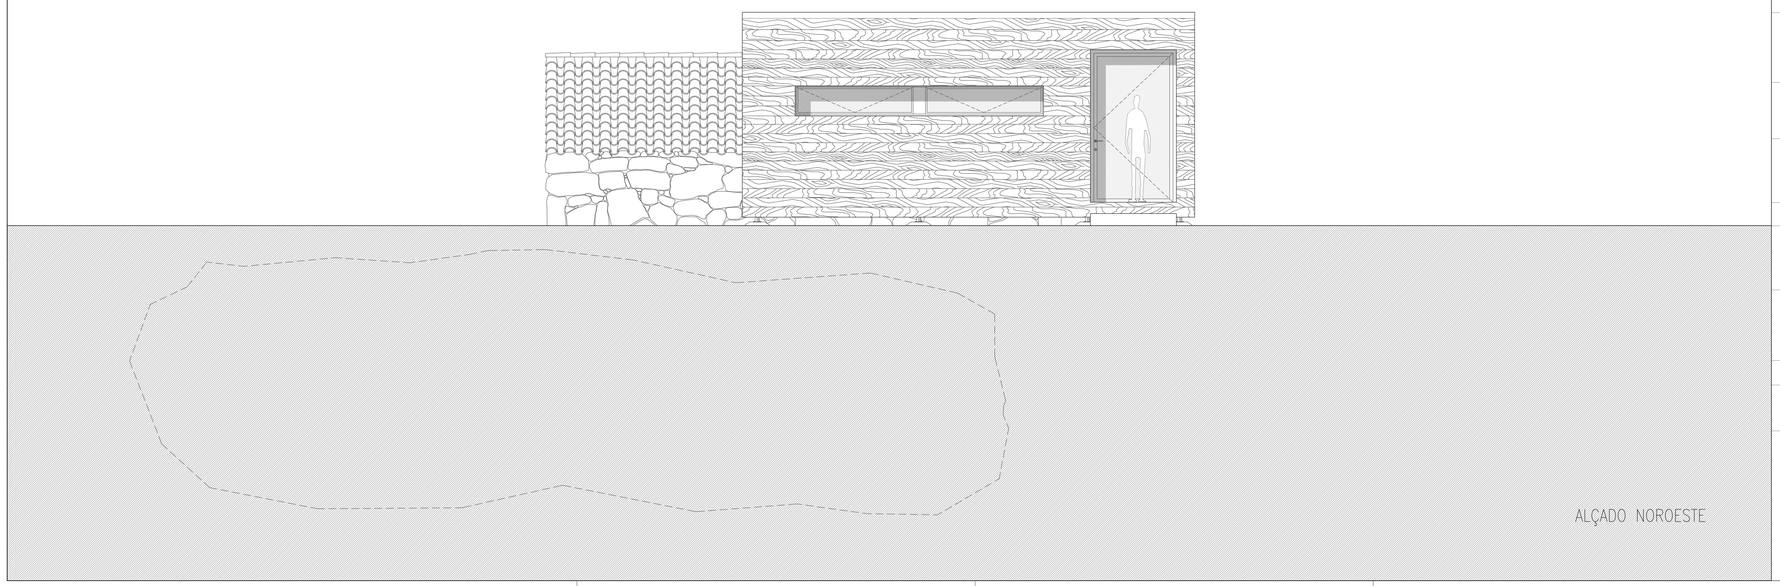

ALÇADO NOROESTE

ÁREAS DIVERSAS:

ÁREA DO LOTE	498,83 m²
ÁREA DO EDIFÍCIO PREEXISTENTE	53,76 m²
ÁREA DO NOVO VOLUME	53,37 m²
ÁREA DE IMPLANTAÇÃO	84,86 m²
ÁREA NÃO OCUPADA DO LOTE	413,97 m²
PERCENTAGEM NÃO OCUPADA DO LOTE	83%

ÁREAS:

VOLUME HABITACIONAL

PISO TÉRREO

HALL DE ENTRADA	4,20 m²
COZINHA	6,50 m²
CORREDOR	4,06 m²
INSTALAÇÃO SANITÁRIA	5,19 m²
SALA	13,00 m²
ÁREA ÚTIL TOTAL PISO TÉRREO	32,95 m²
ÁREA BRUTA DE CONSTRUÇÃO	59,02 m²

PISO 1

CORREDOR	6,08 m²
VESTIÁRIO	4,30 m²
QUARTO	10,35 m²
PASSADIÇO	1,15 m²
MIRADOURO	3,29 m²
ÁREA ÚTIL TOTAL PISO 1	25,17 m²
ÁREA BRUTA DE CONSTRUÇÃO	41,57 m²

ESPAÇO EXTERIOR

JARDIM 1 (CARRO BOIS)	21,60 m²
EIRA	45.00 m²
FOGUEIRA (EIRA)	7.00 m²
JARDIM 2	43,12 m²
ZONA CHURRASCO	7.00 m²
JARDIM 3 (CHURRASCO)	94,91 m²
PÁTIO TRASEIRAS	53,32 m²
PÁTIO PISCINA	22,80 m²
PISCINA	21,00 m²
JARDIM 4 (PISCINA)	94,91 m²

MAPA DE ACABAMENTOS

PV = PAVIMENTO

PR = PAREDE

T = TETO

PAVIMENTO

PV1 ROCHA PREEXISTENTE MACIÇA DE GRANITO

PV2 PAVIMENTO DE ROCHA GRANÍTICA EXTRAÍDA LOCALMENTE, FORMA E DIMENSÕES VARIÁVEIS

PV3 SOALHO EM MADEIRA DE CARVALHO INVERNIZADA (200X15CM; E=2CM)

PV4 PASSADIÇO EM GRADE DE AÇO (140X65CM)

PV5 DECK ANTI-DERRAPANTE EM MADEIRA DE PINHO NÓRDICO (E=20CM)

PAREDE

PR1 ALVENARIA DE PEDRA EMPARELHADA PREEXISTENTE (E=70CM) + JUNTA EM ARGAMASSA DE CAL

PR2 REVESTIMENTO EM RIPADO DE MADEIRA CARBONIZADA (E=2CM)

PR3 TRAVES ESTRUTURAIS DE MADEIRA MACIÇA À VISTA + PLACA DE GESSO CARTONADO DE COR BRANCA (E=15CM)

PR4 PLACA DE GESSO CARTONADO HIDRÓFUGO DE COR BRANCA (E=15CM)

TETO

T1 PÉ DIREITO DUPLO COM ESTRUTURA DE MADEIRA MACIÇA À VISTA + PLACA GESSO CARTONADO DE COR BRANCA

T2 TRAVES ESTRUTURAIS DE MADEIRA MACIÇA À VISTA + PLACA DE GESSO CARTONADO DE COR BRANCA (E=15CM)

T3 TRAVES ESTRUTURAIS DE MADEIRA MACIÇA À VISTA + PLACA DE GESSO CARTONADO HIDRÓFUGO DE COR BRANCA (E=15CM)

PROJETO:
UMA CASA COM PASSADO, UM PASSADO COM FUTURO
REABILITAÇÃO DE CASA VERNACULAR

OBJETO:
PROJETO DE EXECUÇÃO
ALÇADO SUDESTE E NOROESTE

DATA:
OUTUBRO 2018

LOCAL:
LUGAR DE PEREIRA, (BASTO) SÃO CLEMENTE
CELORICO DE BASTO

ESCALAS:
ESCALA 1/50

DESENHO Nº
06 - PE