



Corte A

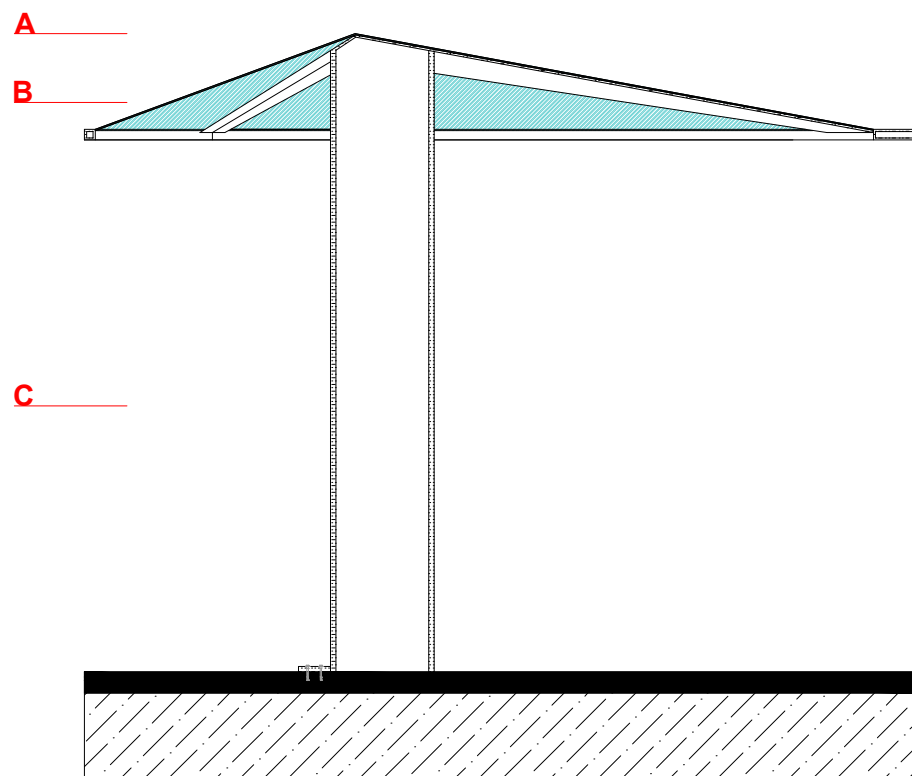


Corte E

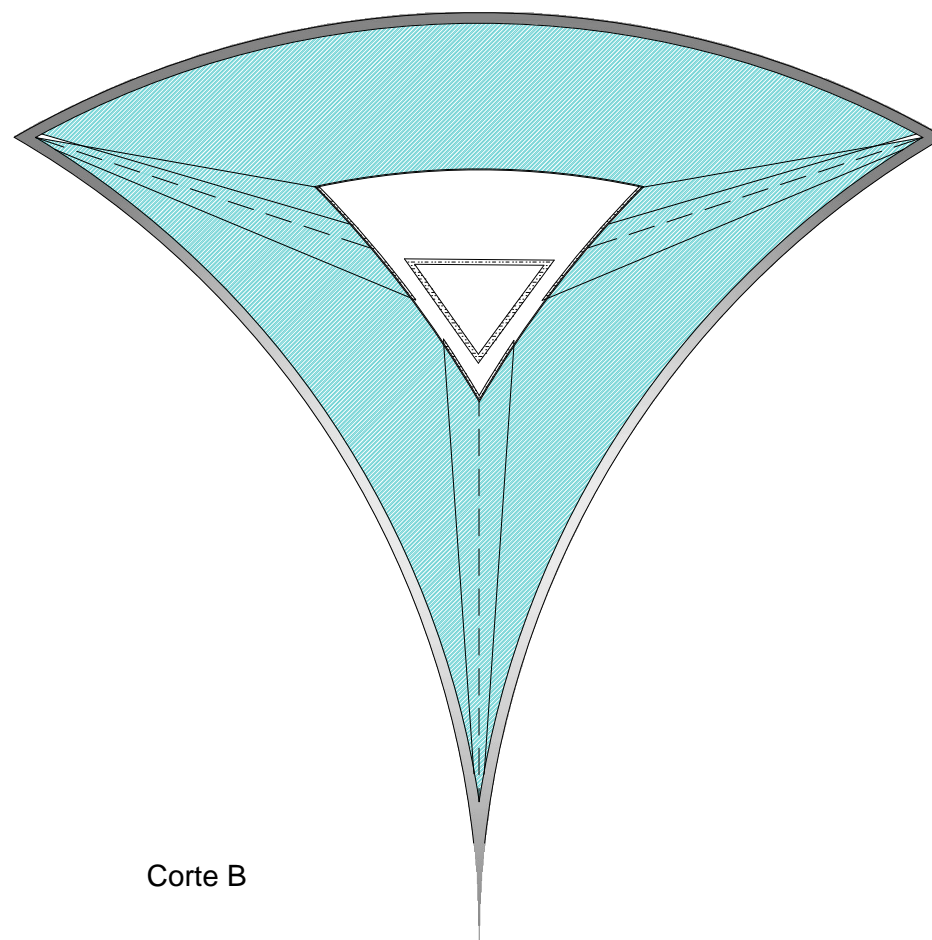

Corte B

A  
B  
C

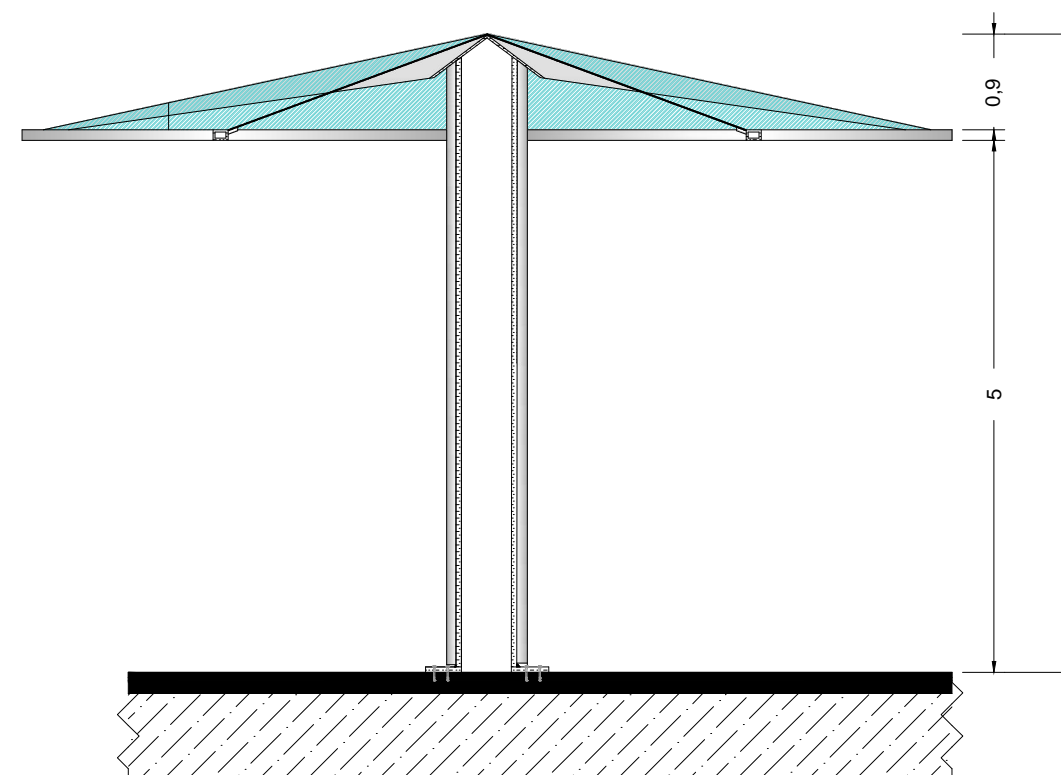

Corte D

- Aço Galvanizado pintado com Esmalte Sintético Matalac Branco
- Vidro Simples de 1cm, cores azul, Laranja e Verde

UBI . Universidade da Beira Interior Departamento de Engenharia Civil e Arquitetura

**Dissertação/Projeto :** Projeto de Reabilitação Urbana da Frente de Mar do Funchal: Aterro, Marina e São Lázaro

Escala:  
1:75

Ana Cristina Pestana Ramos 21683

Mobiliário Urbano:  
Elemento Vertical de  
Sombreamento

Desenho :  
27