


Alçado Frontal

Alçado Lateral

Alçado Posterior

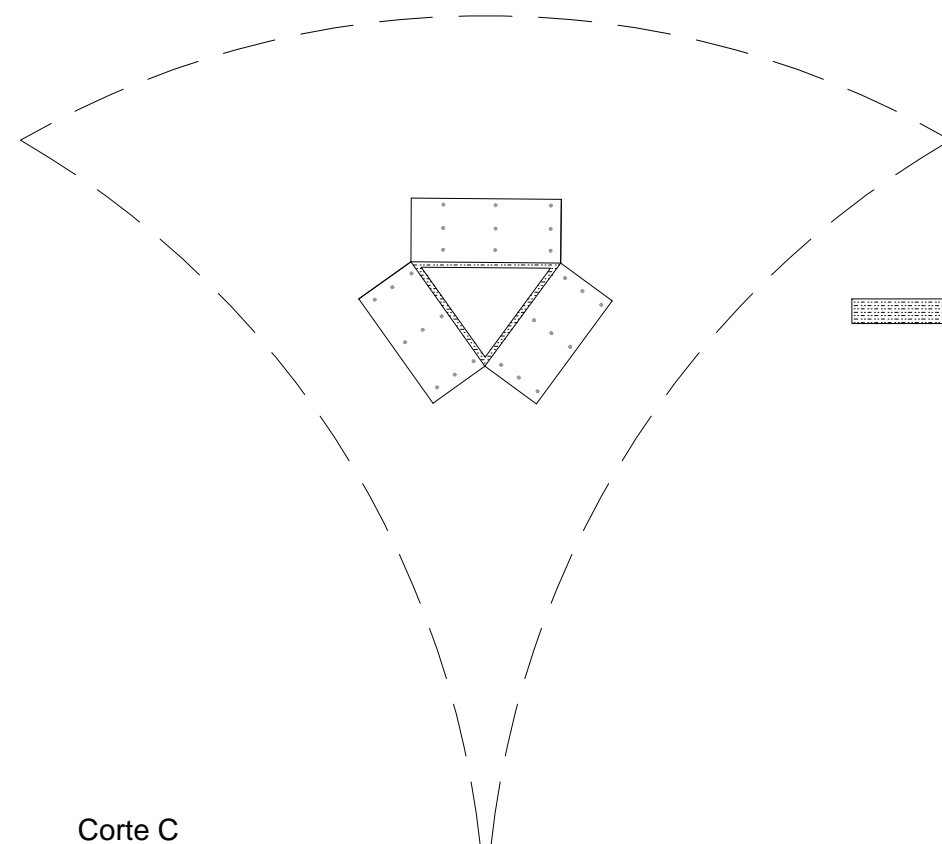

Aço pintado com
Esmalte Sintético Metalac Branco

Corte C

UBI . Universidade da Beira Interior Departamento de Engenharia Civil e Arquitetura

Dissertação/Projeto : Projeto de Reabilitação Urbana da Frente de Mar do Funchal: Aterro, Marina e São Lázaro

Escala:
1:75

Ana Cristina Pestana Ramos 21683

Mobiliário Urbano:
Elemento Vertical de
Sombreamento

Desenho :
28