



Corte H


Corte F

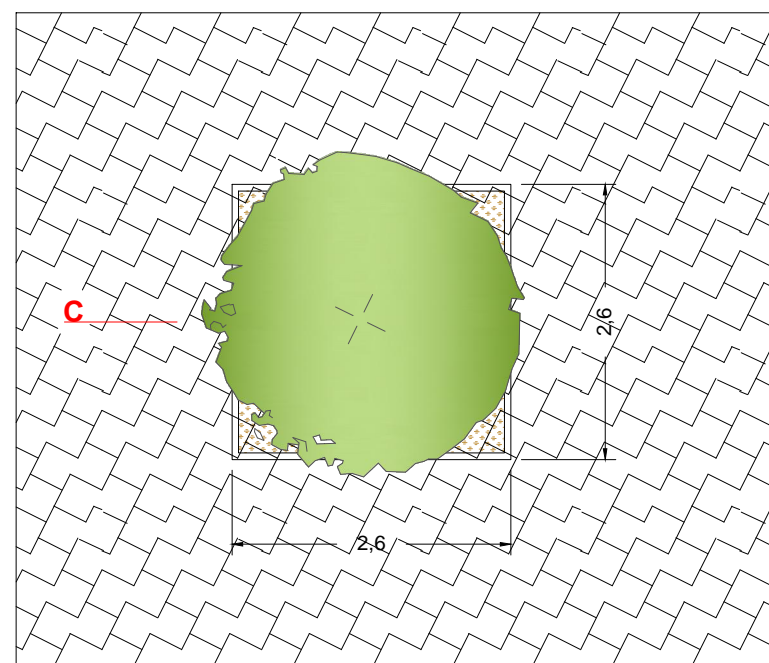


Corte A

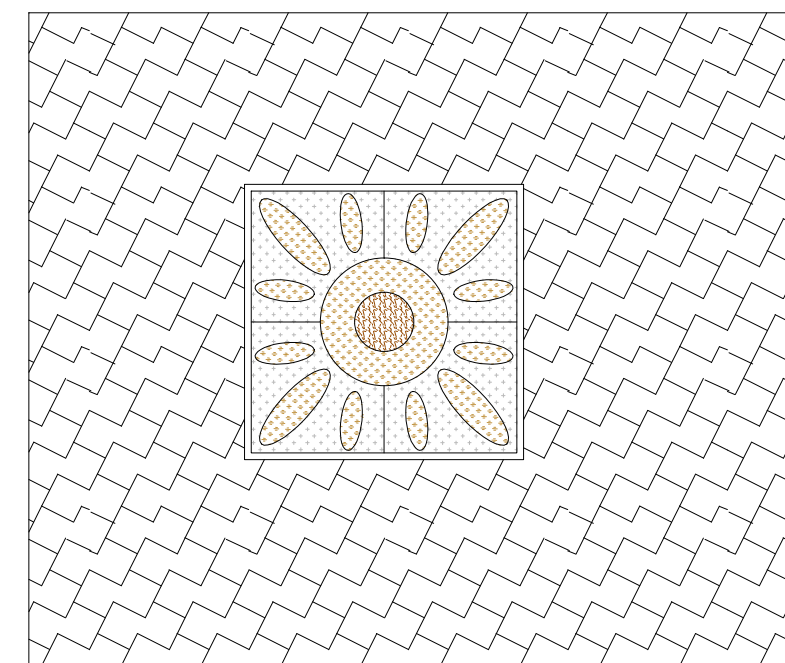


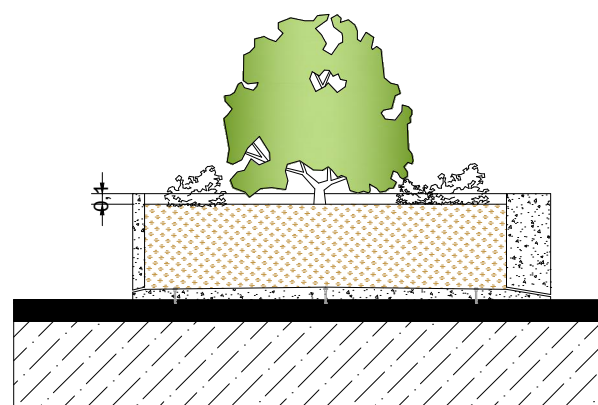



Corte B

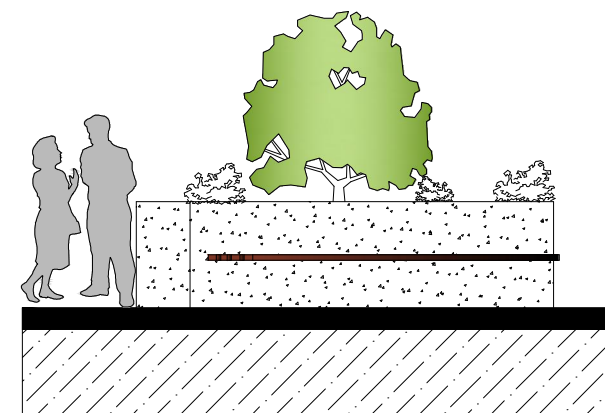


Corte E

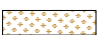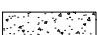


Corte G

-  Terra Vegetal
-  Betão
-  Grelha de proteção
-  Madeira
-  Suporte em aço inox para banco de canteiro

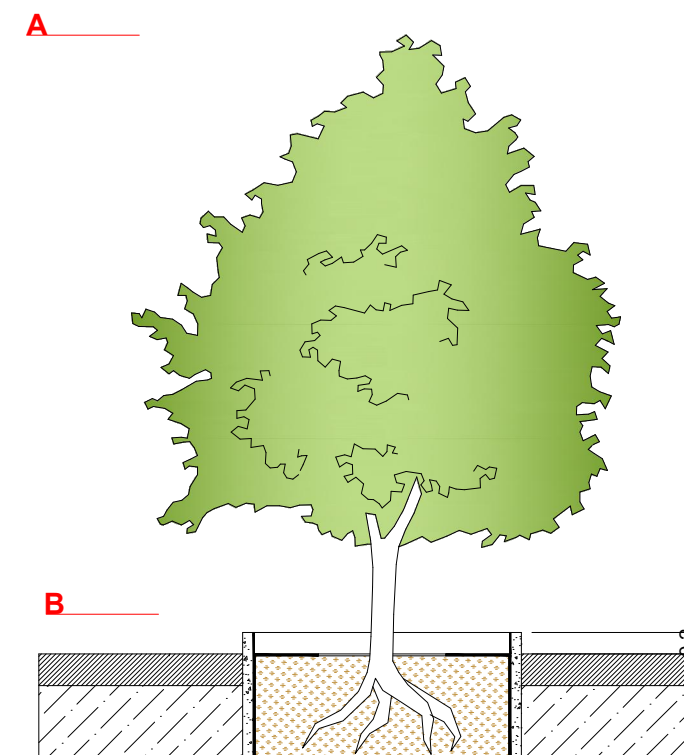

Corte C

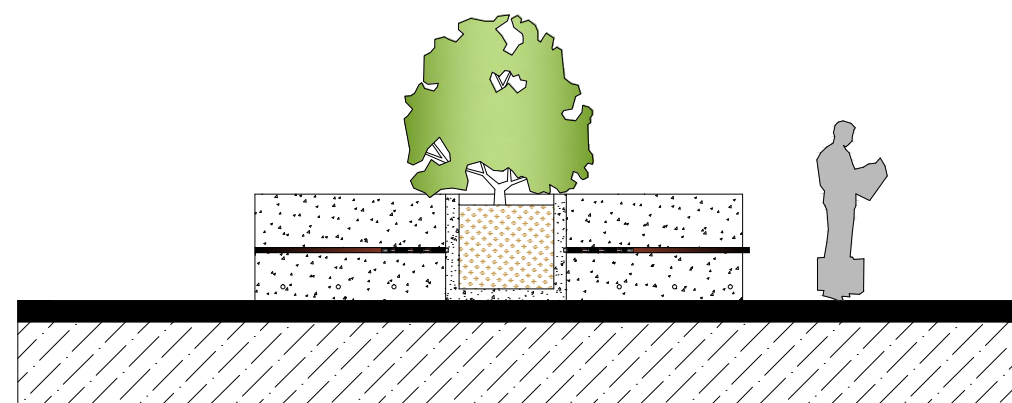

Corte D

UBI . Universidade da Beira Interior Departamento de Engenharia Civil e Arquitetura

**Dissertação/Projeto :** Projeto de Reabilitação Urbana da Frente de Mar do Funchal: Aterro, Marina e São Lázaro

Escala:  
1:75

Ana Cristina Pestana Ramos 21683

Mobiliário Urbano:  
Árvore isolada e Canteiro  
com banco

Desenho :  
29