


Corte D
1:10


Corte A
1:10

Corte C
1:10


Corte B
1:10

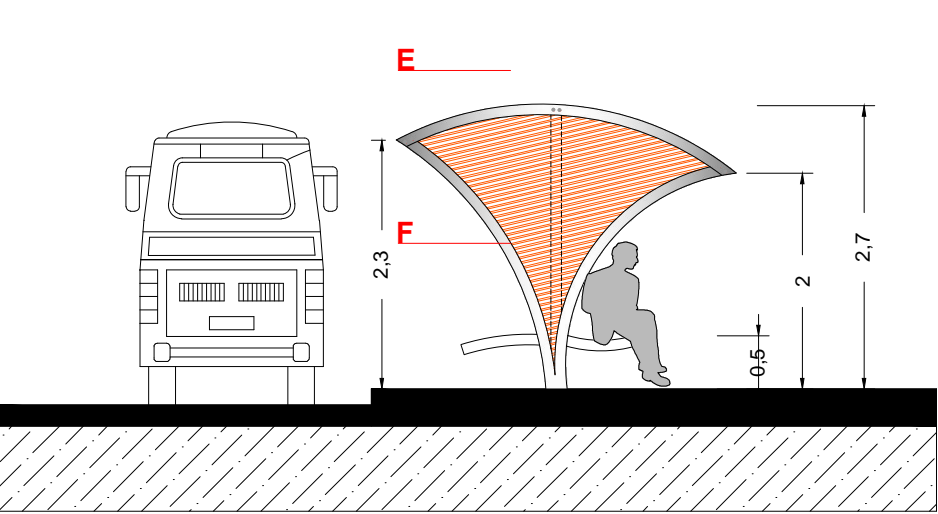



Corte I
1:75

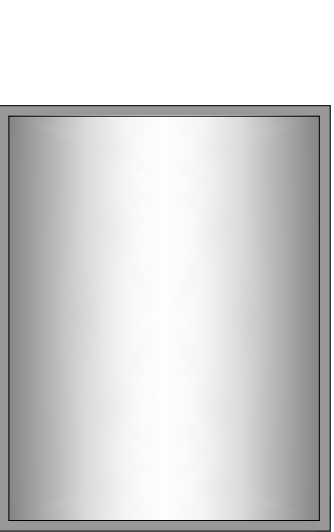

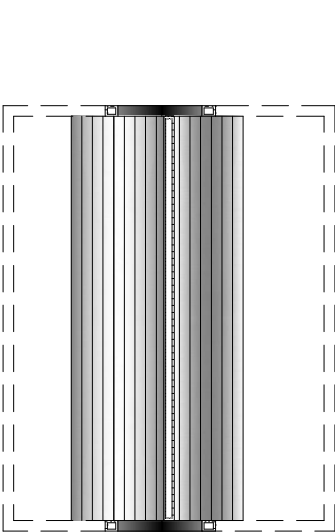


Corte E
1:75

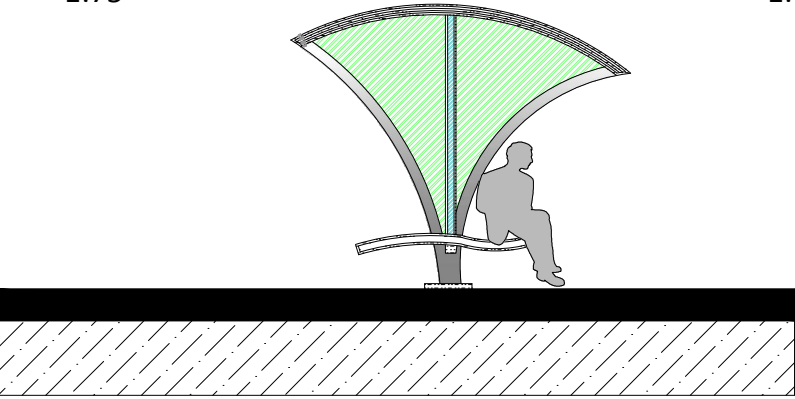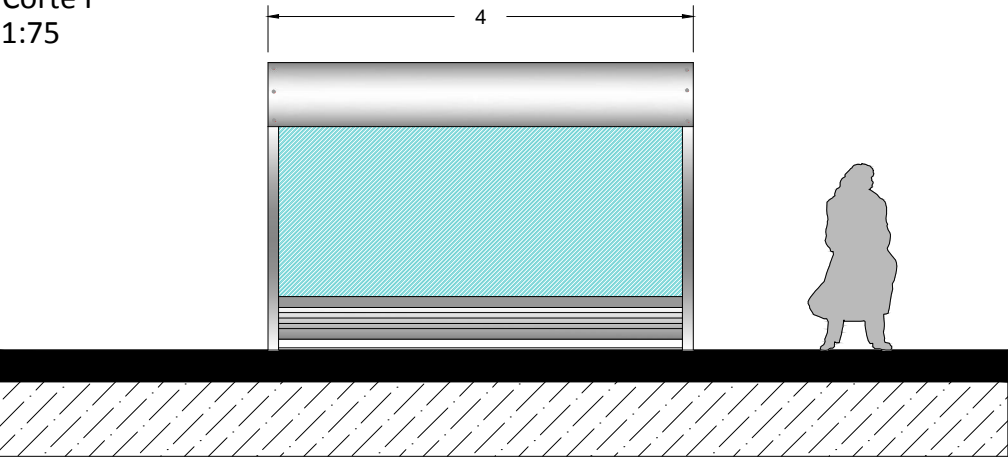

Corte F
1:75



Corte H
1:75

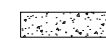-  Aço pintado com Esmalte Sintético Metalac Branco
-  Vidro Vinílico de 1cm, cores azul, Laranja e Verde
-  Betão

Corte G
1:75

UBI . Universidade da Beira Interior Departamento de Engenharia Civil e Arquitetura

Dissertação/Projeto : Projeto de Reabilitação Urbana da Frente de Mar do Funchal: Aterro, Marina e São Lázaro

Escala:
1:75 e 1:10

Ana Cristina Pestana Ramos 21683

Mobiliário Urbano:
Suporte de Bicicleta e
Paragem de Autocarro

Desenho :
30