




Alçado Principal e envolvente

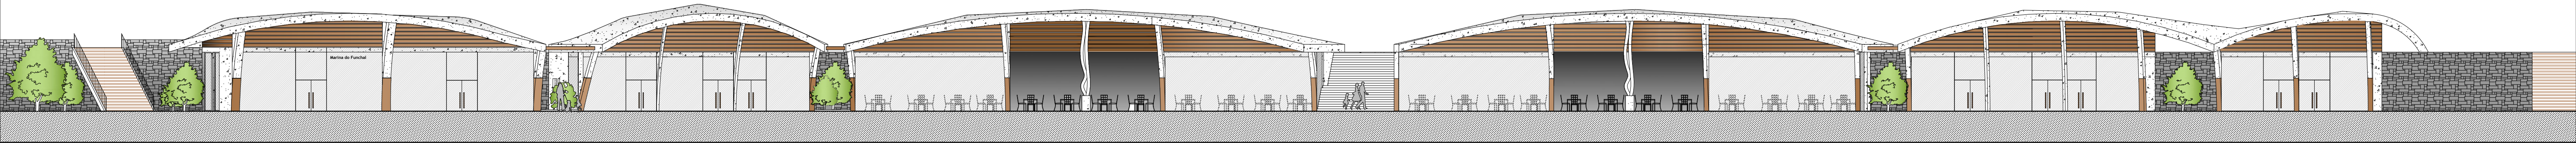


Alçado Principal

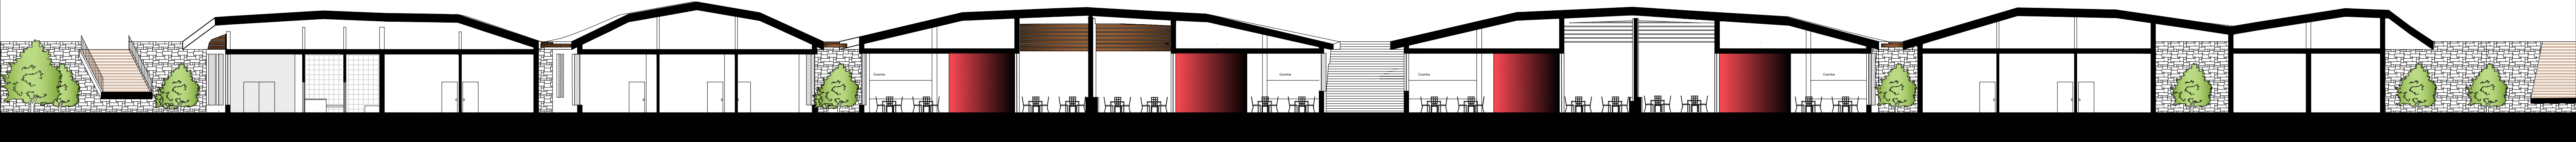

Corte A:A'

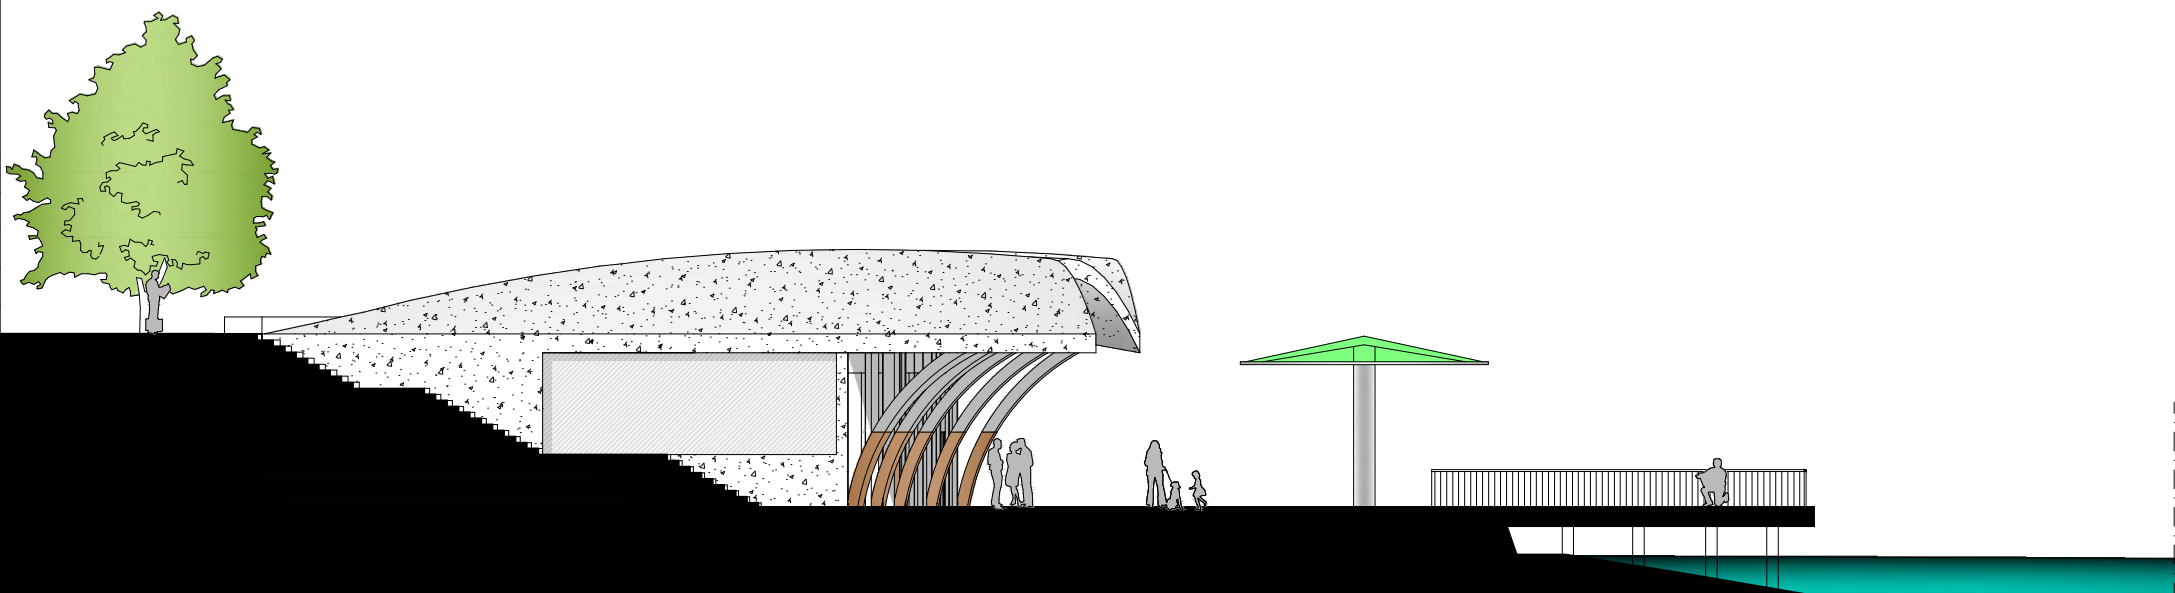

Corte B:B'

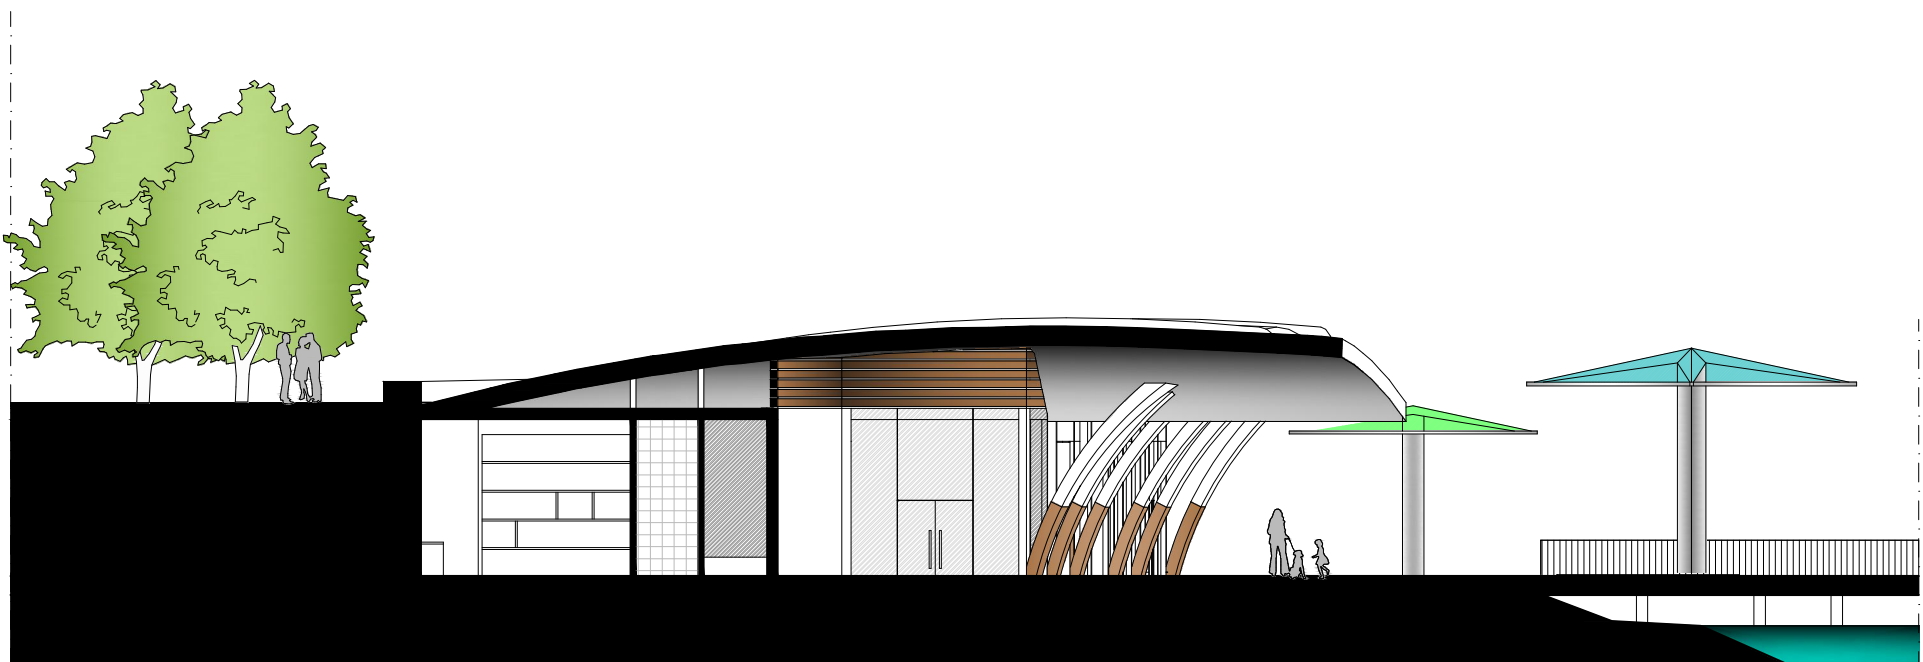

Corte C:C'

UBI . Universidade da Beira Interior Departamento de Engenharia Civil e Arquitetura		
Dissertação/Projeto : Projeto de Reabilitação Urbana da Frente de Mar do Funchal: Aterro, Marina e São Lázaro		Escala: 1:200
Ana Cristina Pestana Ramos 21683	Projeto de Arquitetura: Cortes e Alçados	Desenho : 33