


Planta Cota 0

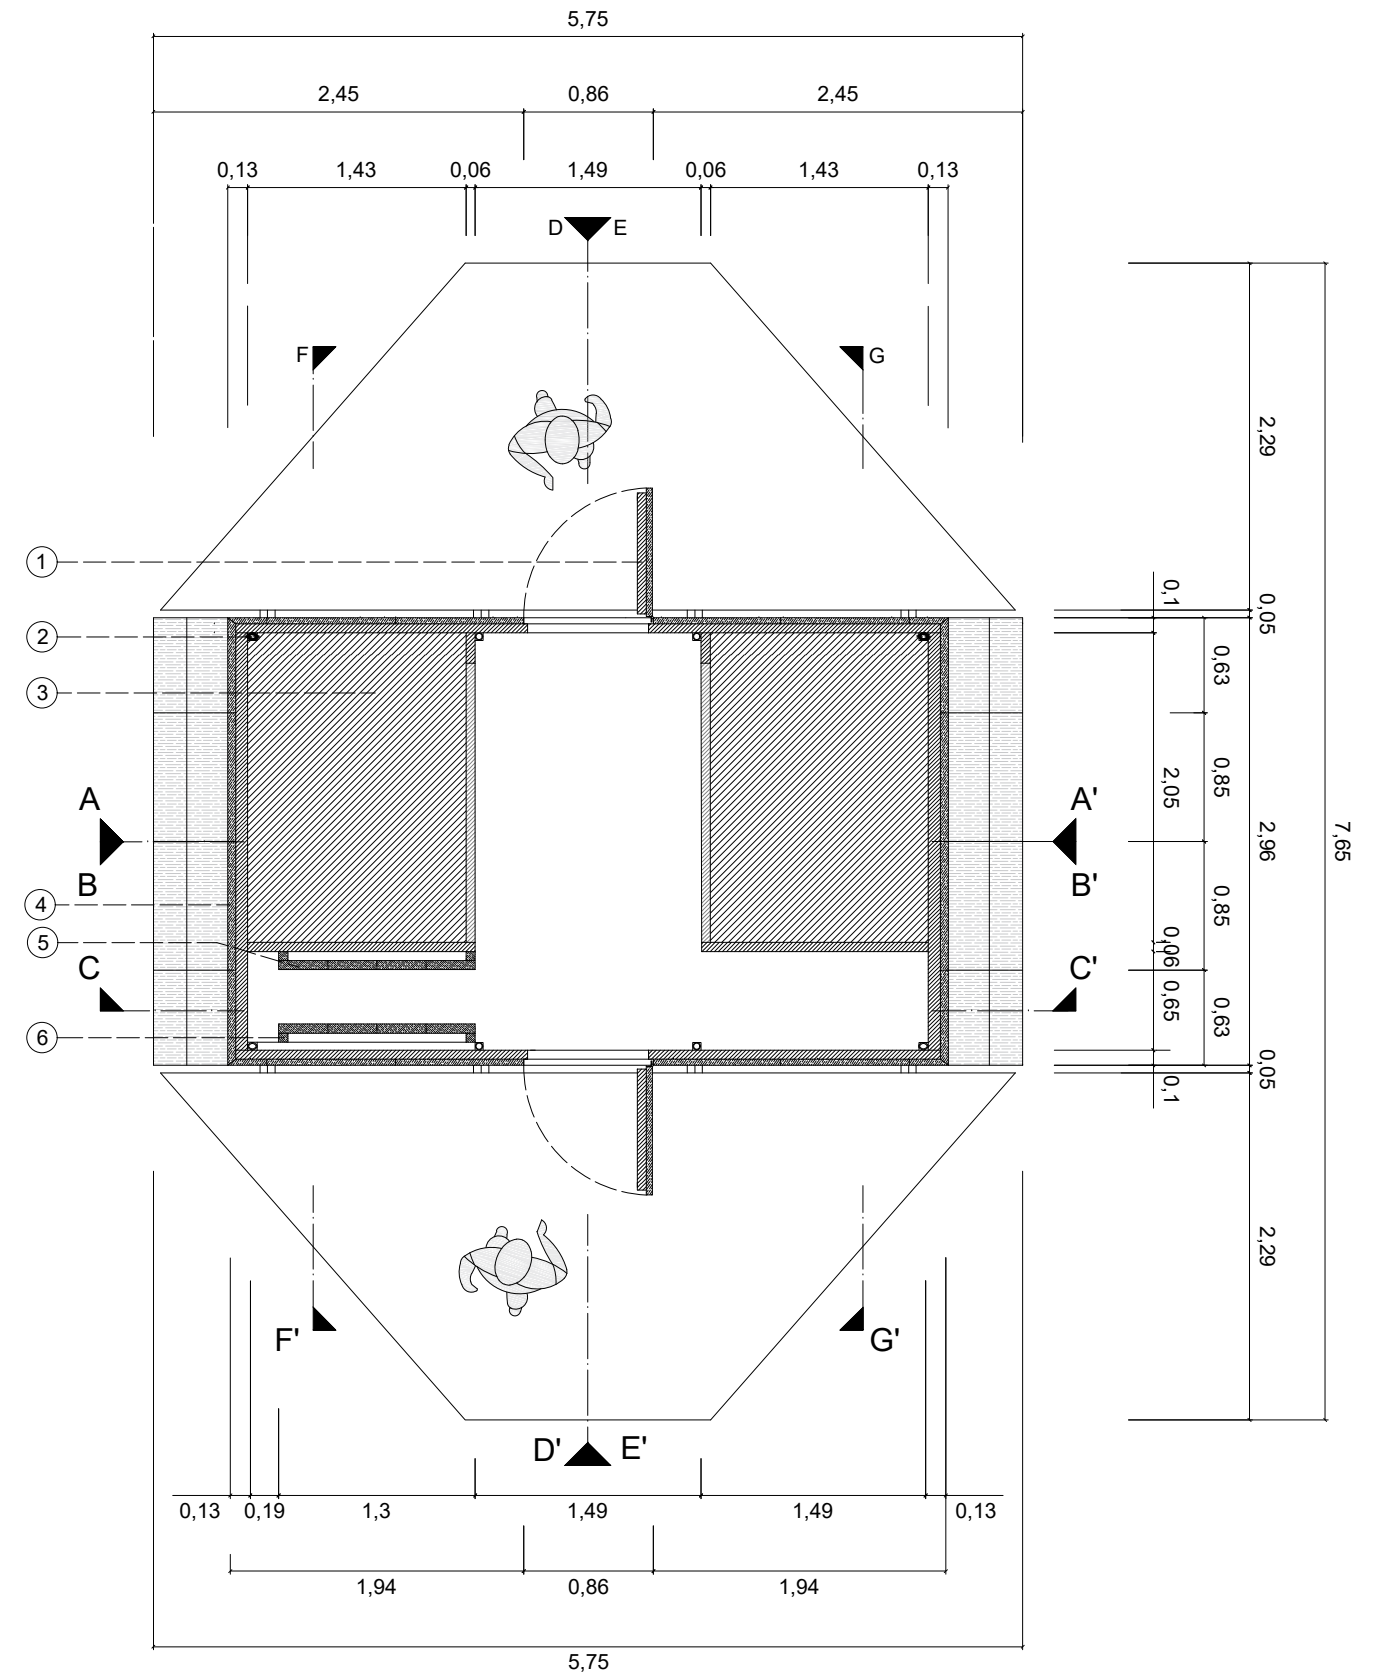

Planta Cota 0,36

Legenda (Planta Cota 0):

- ① Tubo de Cartão com 50mm de diâmetro
- ② Aglomerado de cortiça espessura de 40 mm
- ③ OSB com espessura de 60 mm
- ④ Pavimento em OSB com espessura de 60 mm

Legenda (Planta Cota 0,36):

- ① OSB com espessura de 60 mm
- ② Tubo de Cartão com 50mm de diâmetro; 5mm de espessura
- ③ Base da cama em OSB com 90mm de espessura
- ④ Aglomerado de cortiça espessura de 40 mm
- ⑤ 4 Bancos em OSB (0,48x0,32cm) com altura de 0.4 cm
- ⑥ Mesa em OSB (0,6cmx1,3m) com altura de 0.62 cm

Dissertação para obtenção de grau de Mestre em Arquitetura
Universidade da Beira Interior- Departamento de Engenharias

Junho 2018

Do Nomadismo à Arquitetura de Emergência
Proposta de modelo de habitar para campos de refugiados

Proposta de modelo de habitar para campos de refugiados

Planta Cota 0 e Planta Cota 0,36

Discente: Nadine Micaela Machado Oliveira
Orientadora: Prof. Dra. Inês Daniel de Campos