


+8.60  
COBERTURA

+4.30  
PISO 1

0.00  
PISO TERREO

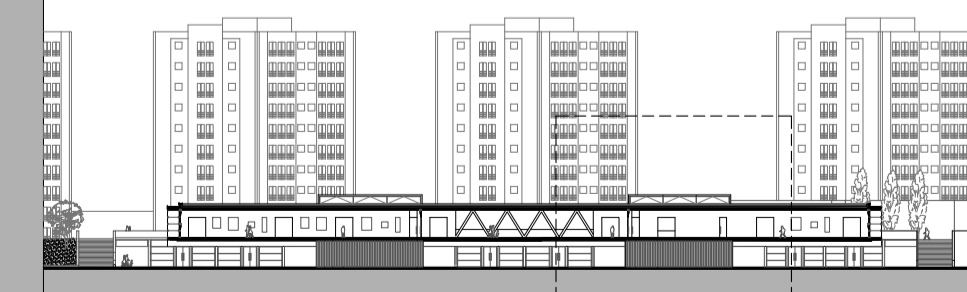

<ul style="list-style-type: none"> <li> MADERA DE PINHO</li> <li> ECOBLOCKS</li> <li> BETÃO</li> <li> LAJETAS DE BETÃO</li> <li> ISOLAMENTO</li> <li> TERRA</li> </ul>	APLICAÇÃO DE SOLUÇÕES BIOLÓGICAS EFICIENTES EM ARQUITECTURA		<b>19</b>
	OBJECTO: PROJETO DE EXECUÇÃO		
	SETEMBRO 2019		
	ESCALA 1/50		