
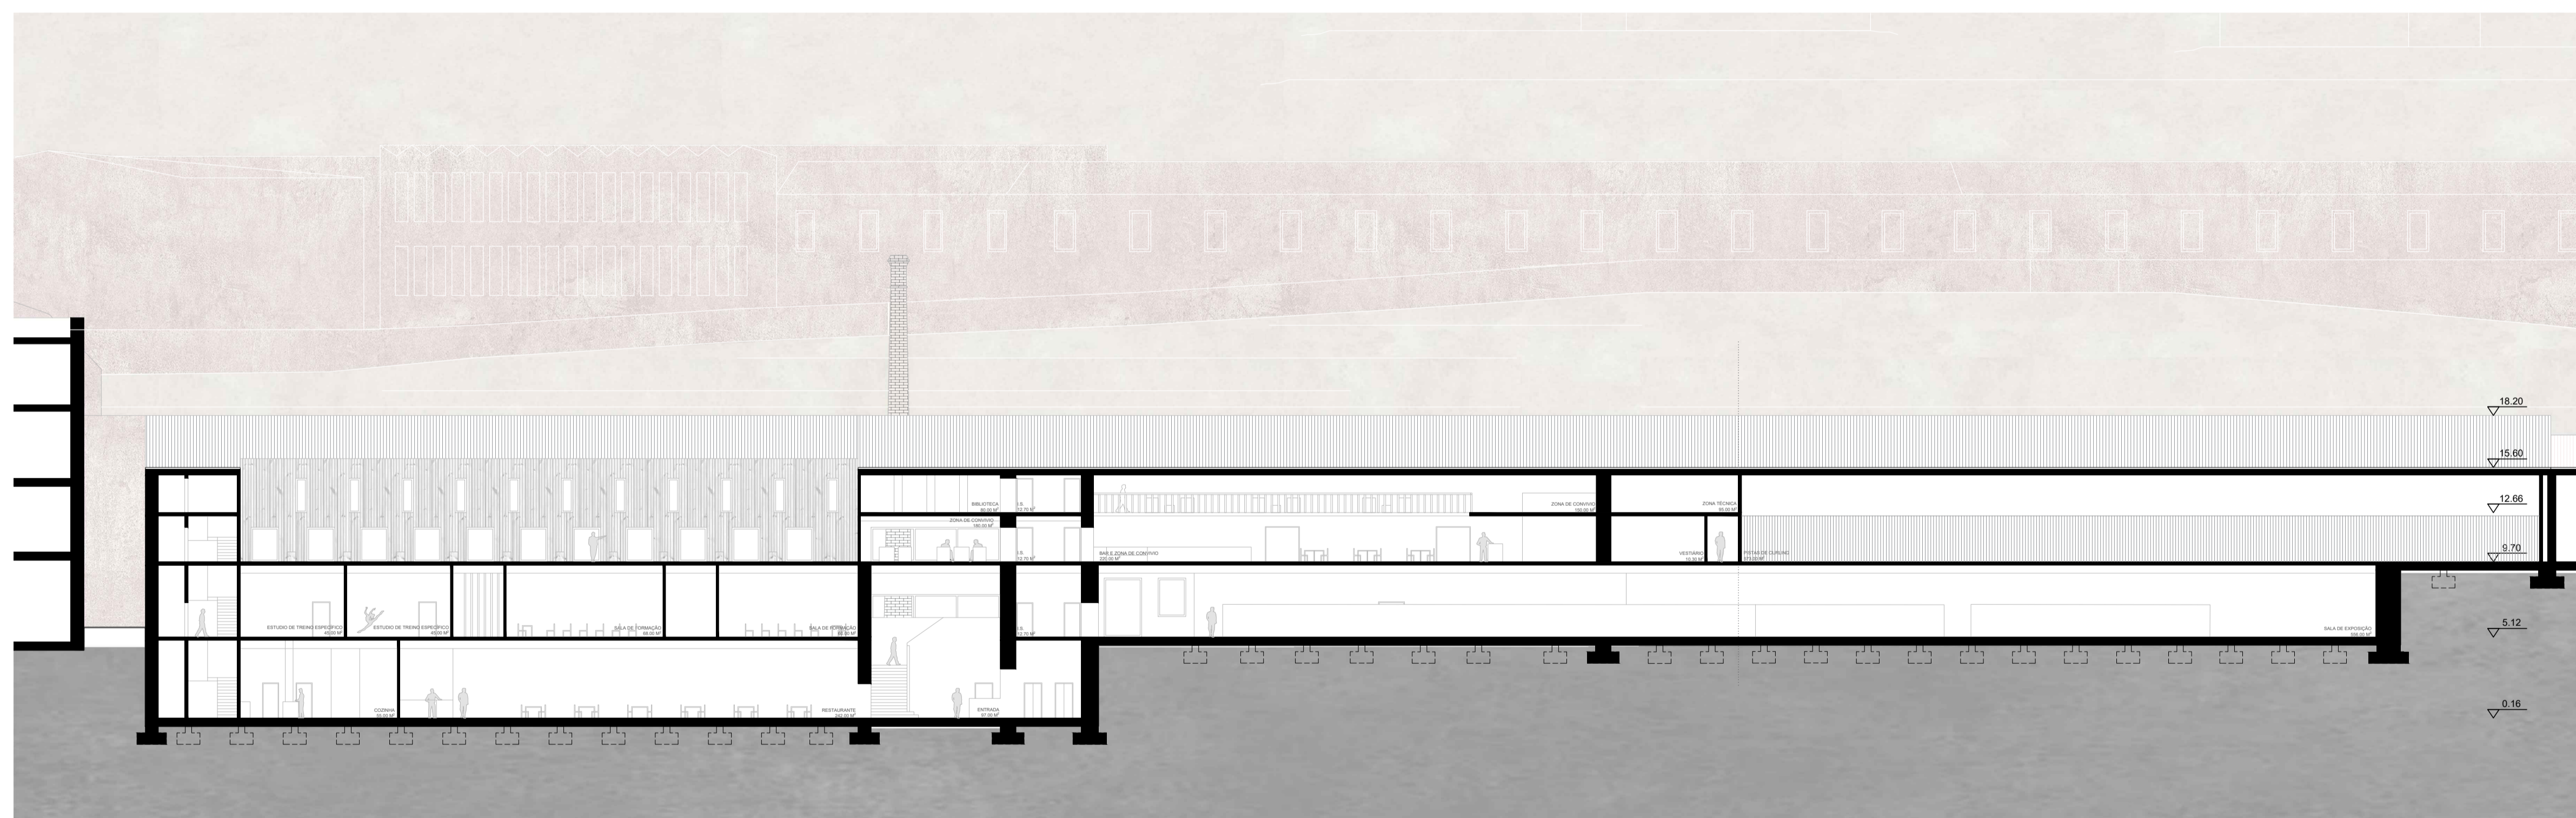


PLANTA DE PISO 2 (COTA 9.60M)  
ESCALA 1:250

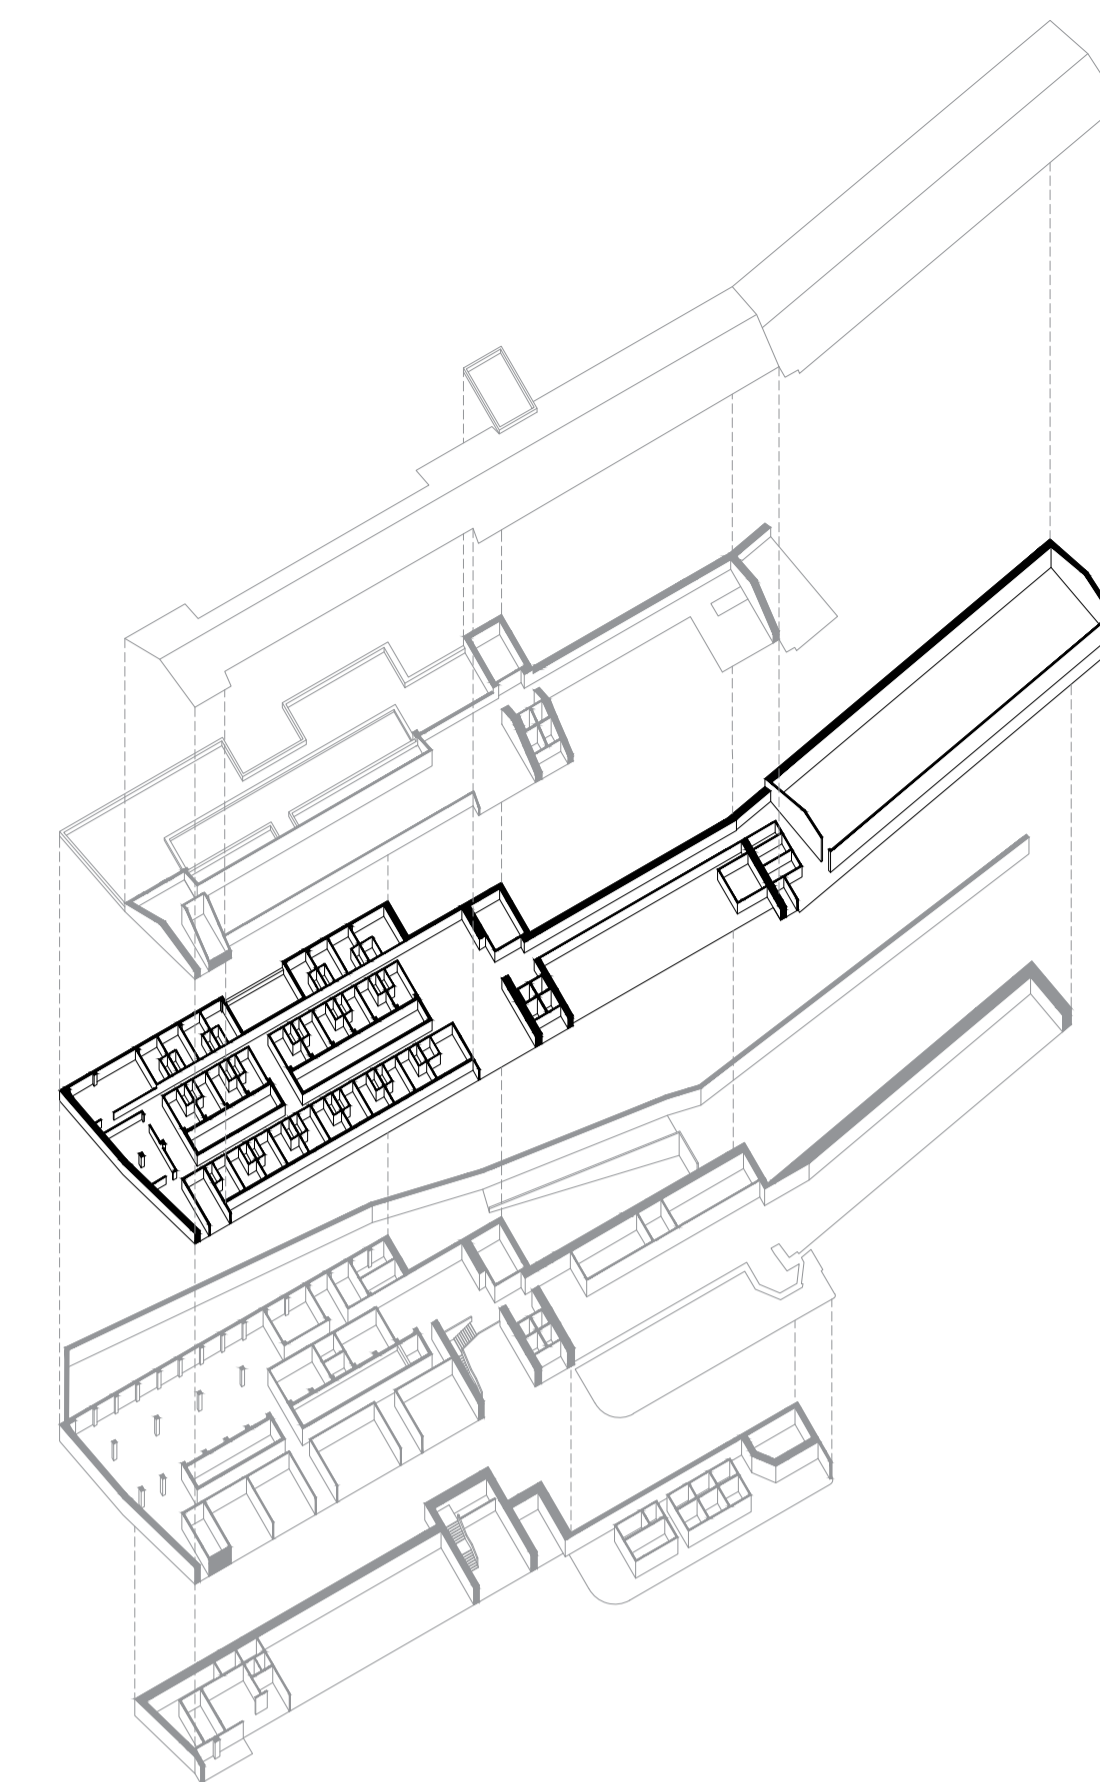

CORTE B-B'  
ESCALA 1:250





QUADRO DE SUPERFÍCIES E ACABAMENTOS, PISO 2		
ZONA TÉCNICA	6.90 m <sup>2</sup>	S (CLT) (GL)
ARRUMOS	5.80 m <sup>2</sup>	S (CLT) (RI)
2 VESTIÁRIOS	10.30 m <sup>2</sup>	S (CLT) (GL)
BAR E ZONA DE CONVÍVIO	220.00 m <sup>2</sup>	C (CLT) (RI)
COZINHA	21.700 m <sup>2</sup>	S (S) (GL)
I.S.	12.70 m <sup>2</sup>	S (S) (GL)
ZONA DE CONVÍVIO (II)	180.00 m <sup>2</sup>	C (CLT) (G) (RI)
PÁTIO	49.00 m <sup>2</sup>	D
COPA	52.50 m <sup>2</sup>	S (CLT) (GL)
LAVANDARIA	45.00 m <sup>2</sup>	S (CLT) (GL)
2 QUARTOS MOBILIDADE CONDICIONADA	27.50 m <sup>2</sup>	C (CLT) (RI)
27 QUARTOS INDIVIDUAIS	20.00 m <sup>2</sup>	
KITCHENETTE	3.00 m <sup>2</sup>	C (S) (RI)
I.S.	3.00 m <sup>2</sup>	S (S) (GL)
QUARTO	9.00 m <sup>2</sup>	C (CLT) (RI)
PÁTIO	5.00 m <sup>2</sup>	D

PAREDES	
(CLT)	Painel de CLT à vista pelo interior, JULAR
(B)	Revestimento em azulejo de borracha reciclada, GOMA BY FLOWCO
(G)	Revestimento de placas de gesso laminado, BA Especiais, PLACO SAINT-GOBAIN
(S)	Revestimento sustentável de pedra natural e cortiça, STORK COMPOSITES
(R)	Ripas de madeira de pinho nórdico Luna S1P 88x88, LUNAWOOD

TETOS	
(RI)	Teto falso com placas de gesso laminado perfurado fono-absorvente, RIGITONE®, PLACO SAINT-GOBAIN
(GL)	Teto falso com placas de gesso laminado com fibra de vidro, GLASROCK™ X, PLACO SAINT-GOBAIN



PLANTA DE VERMELHOS E AMARELOS, PISO 2  
ESCALA 1:1000

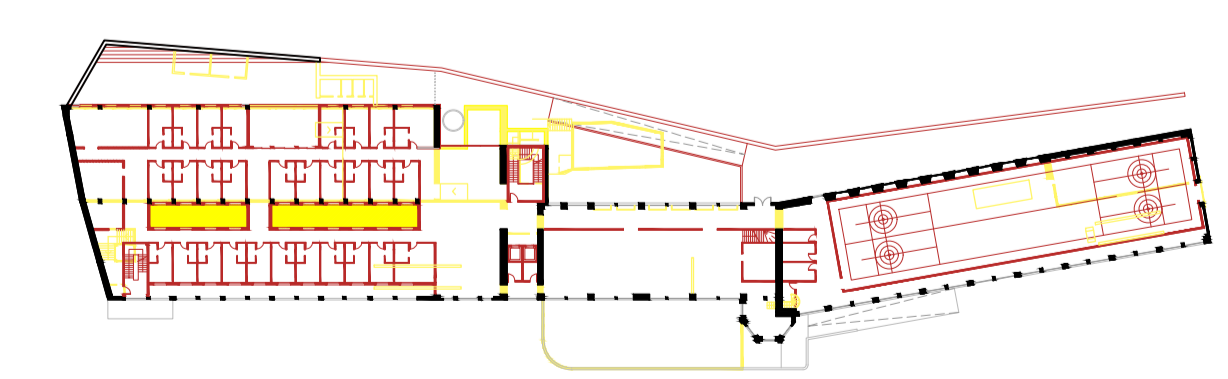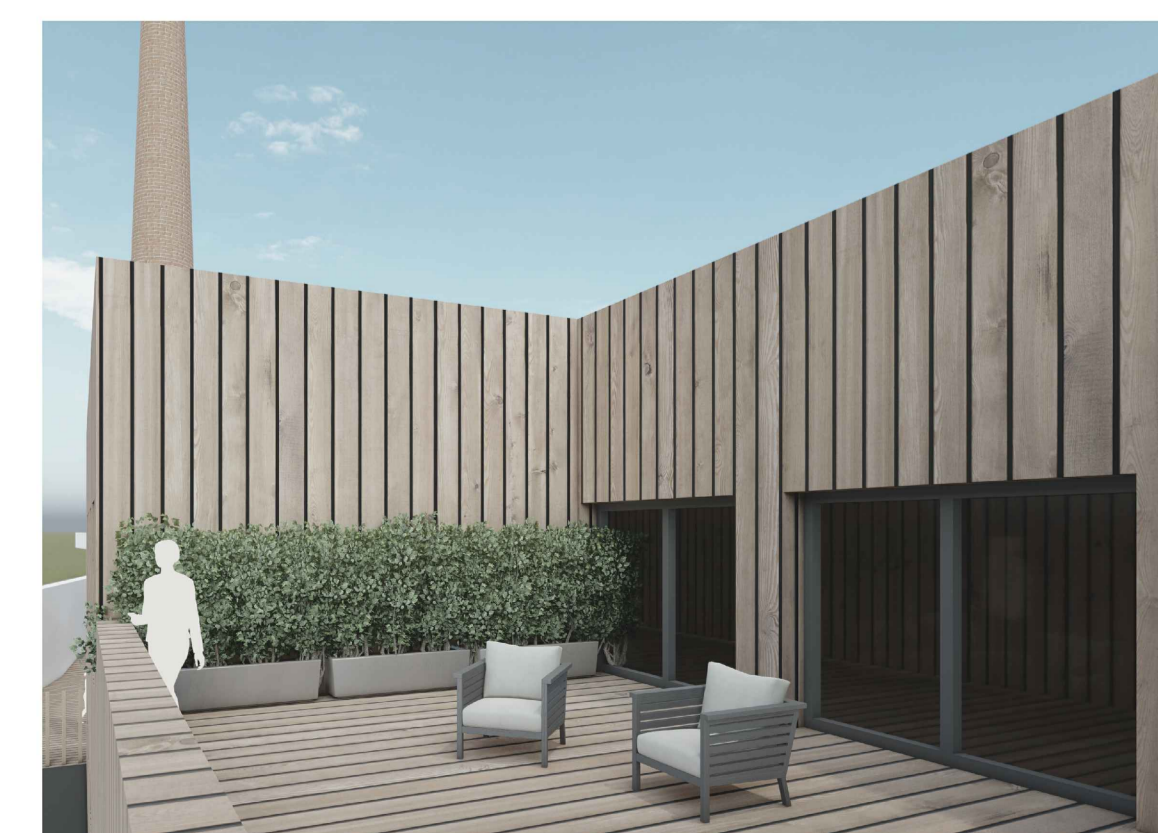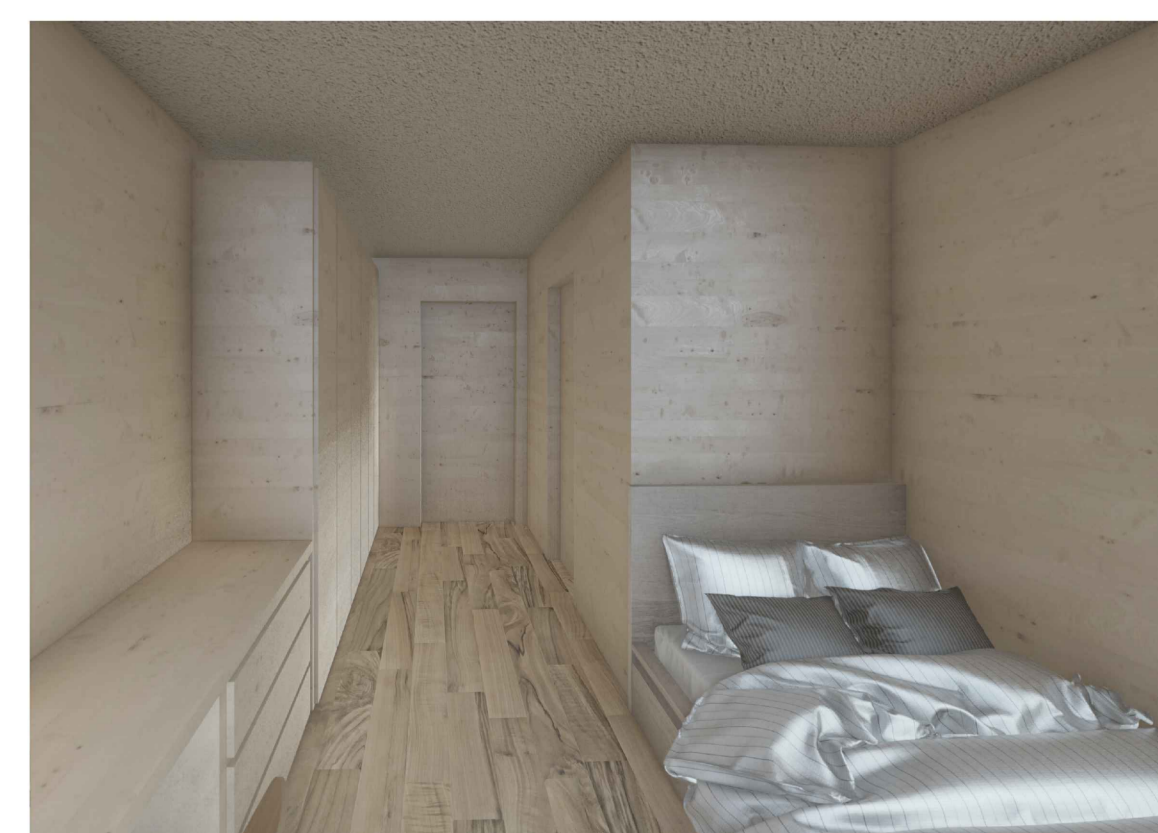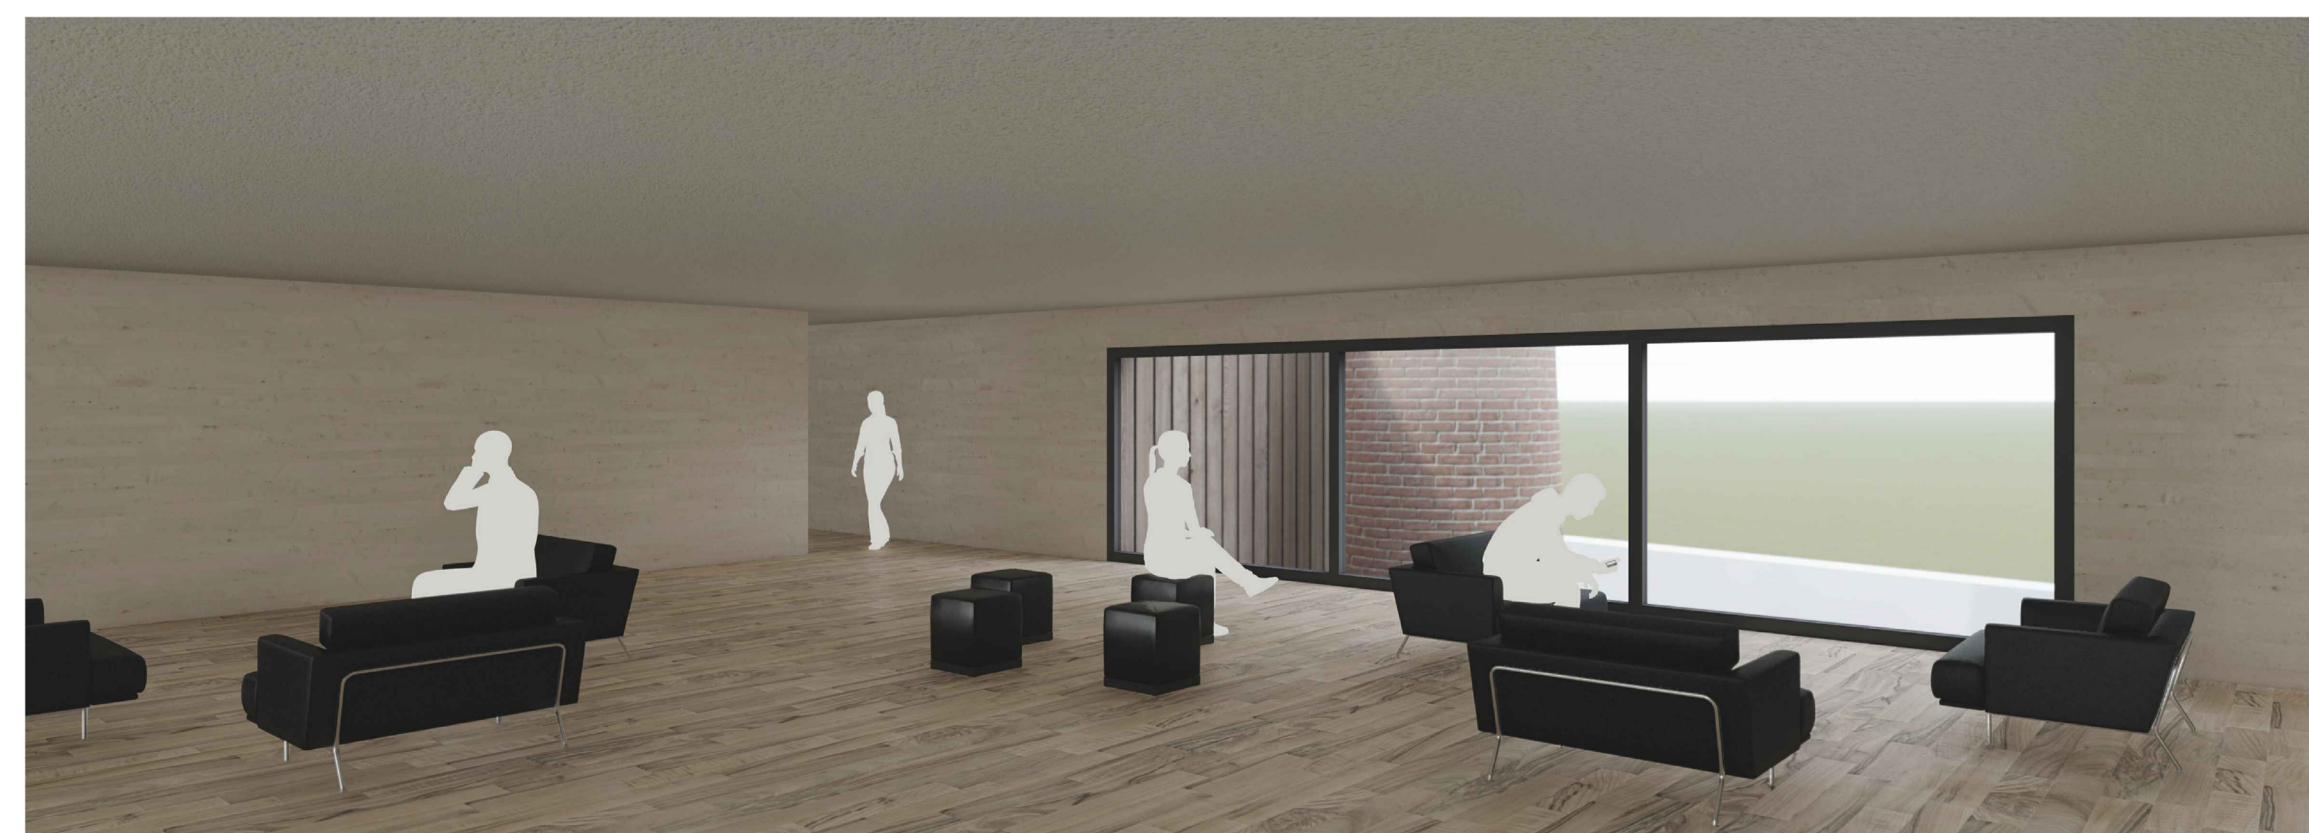