




PLANTA PISO TÉRREO

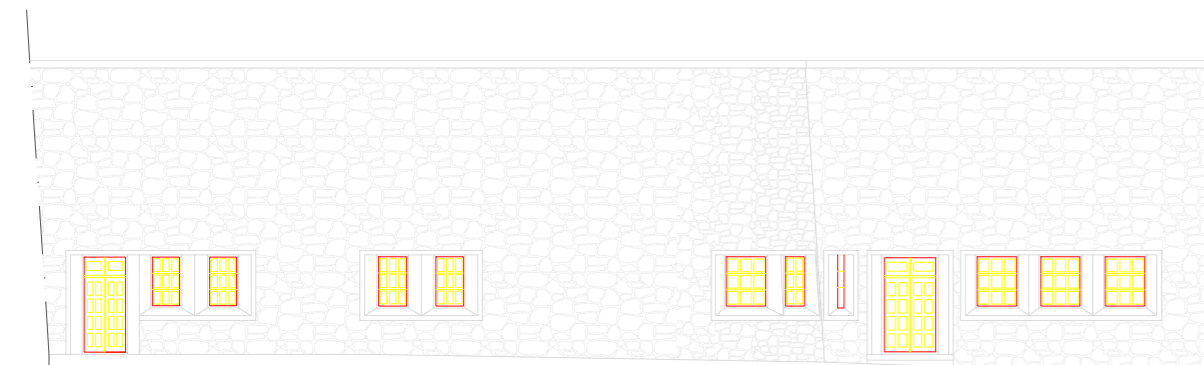

ALÇADO SUDESTE



ALÇADO NORDESTE

LEGENDA:

— A CONSTRUIR

— A DEMOLIR

— A MANTER

DESIGNAÇÃO

CENTRO DE ESTUDOS MARÍTIMOS | PLANTA E ALÇADOS DE SOBREPOSIÇÃO

ESCALA

1:200

DESENHO N°

10