




Cobertura plana não transitável

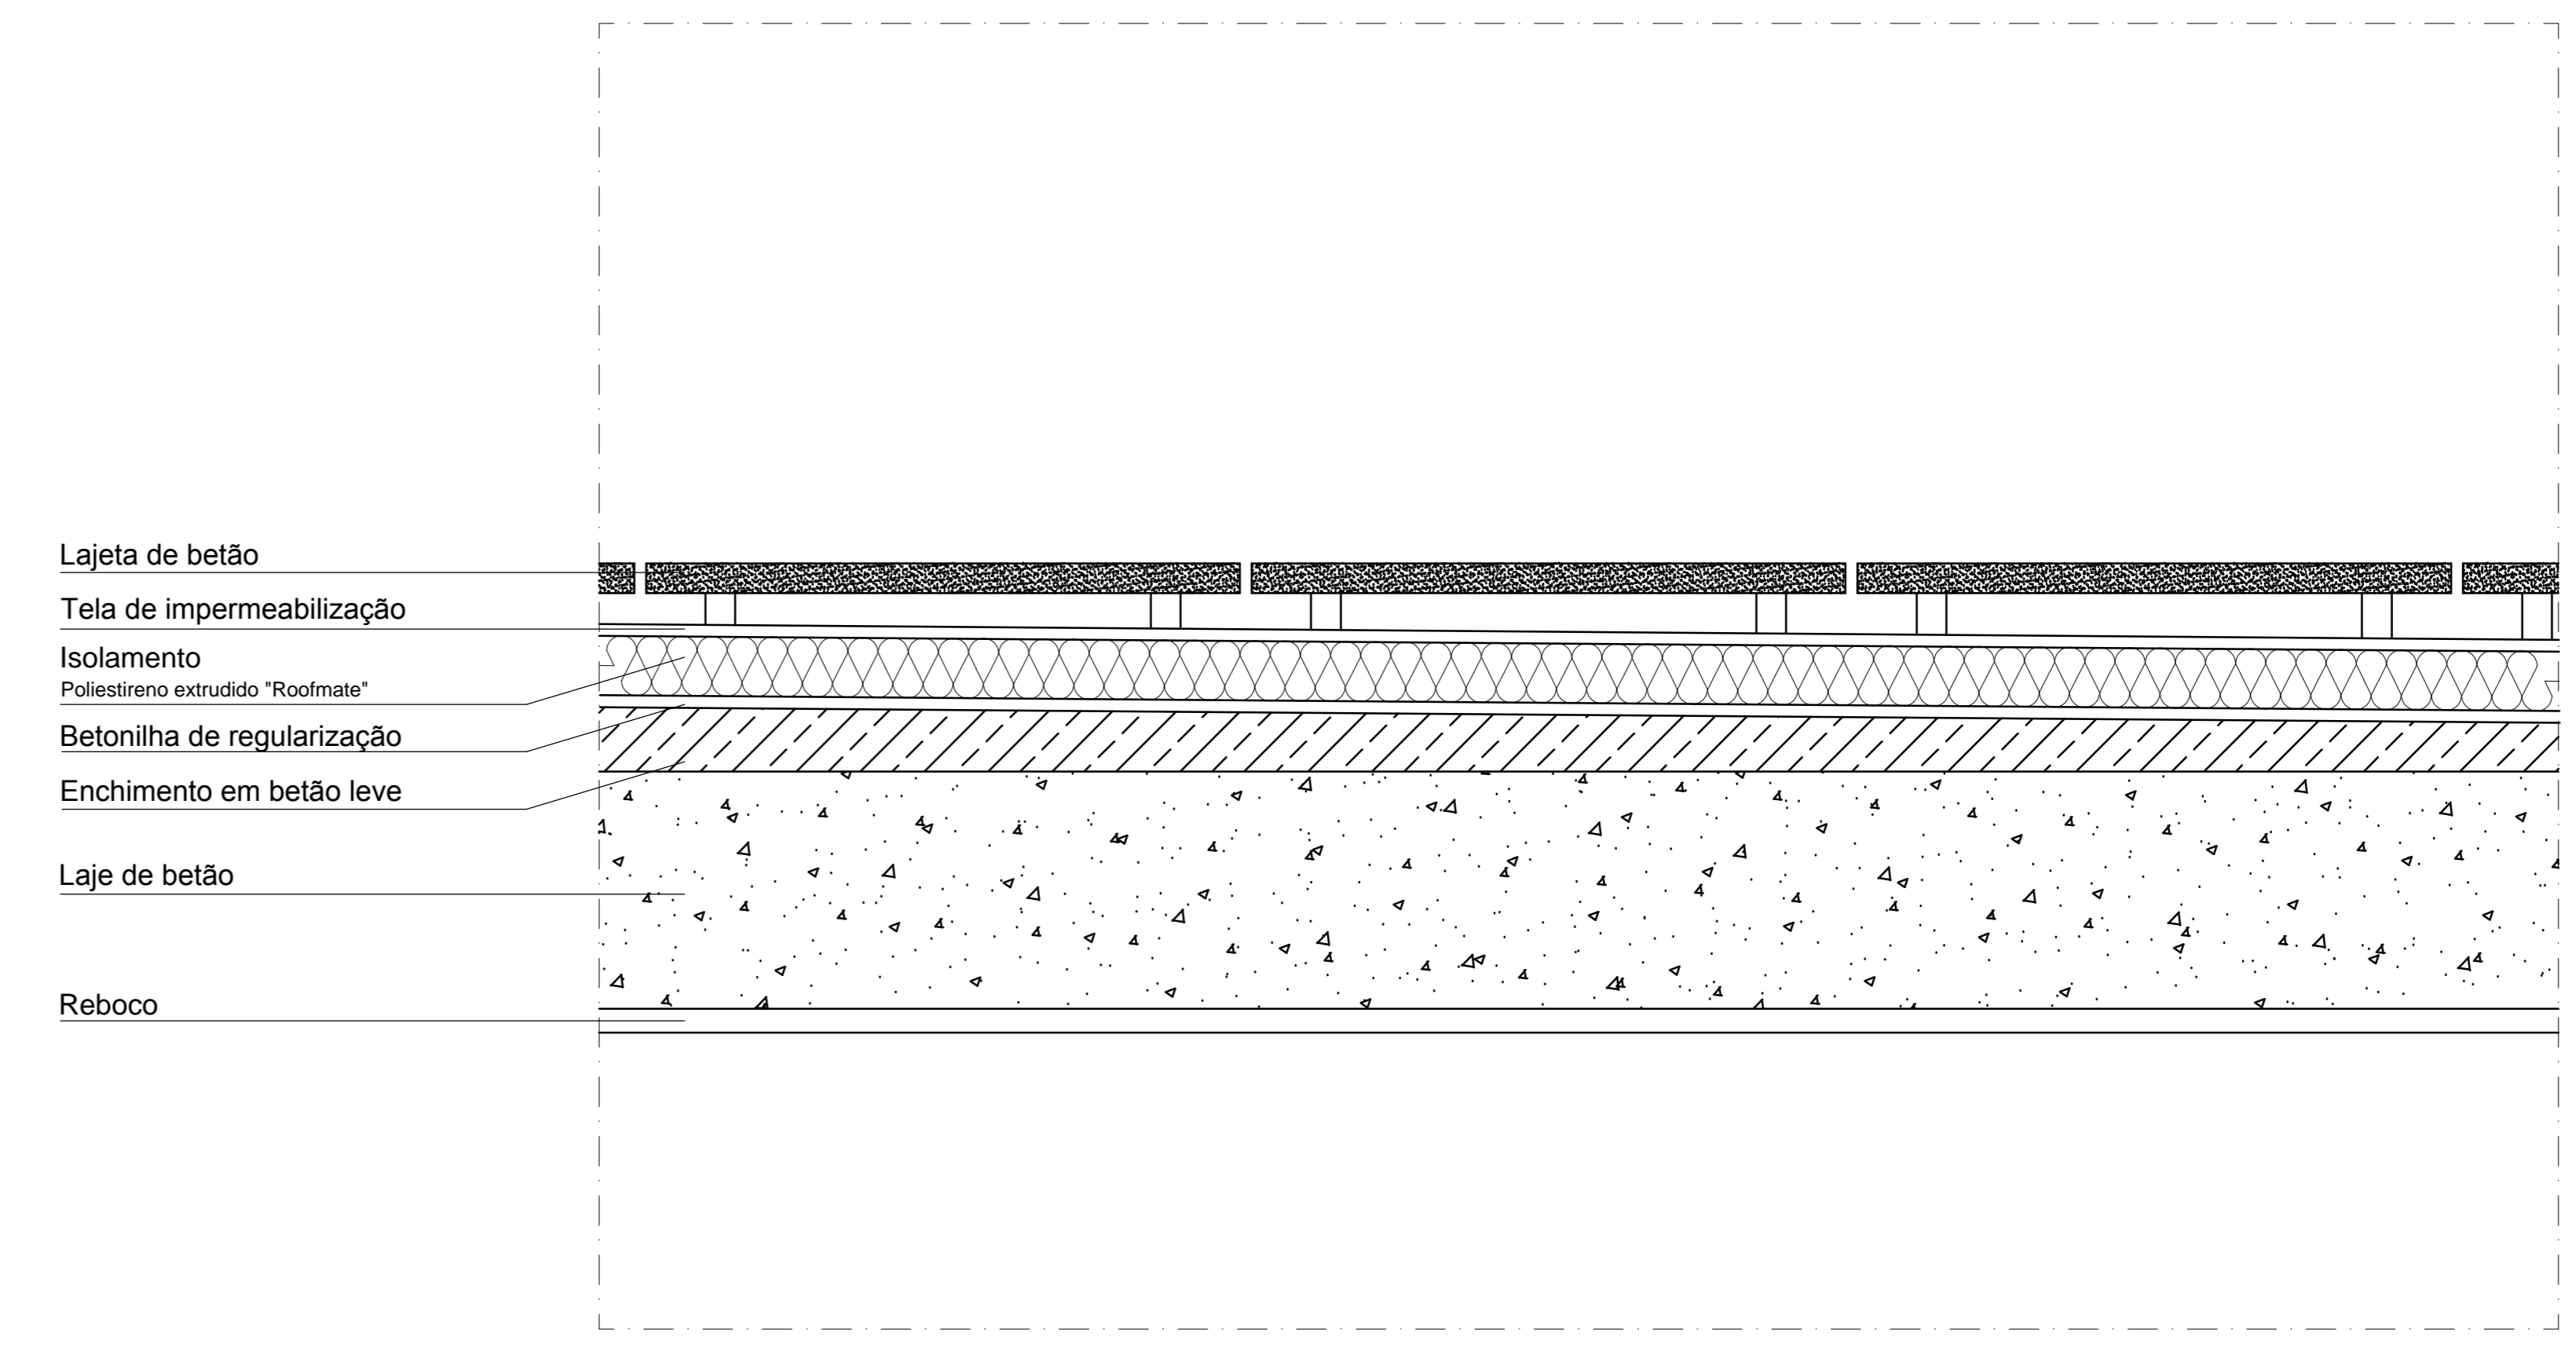

Cobertura plana transitável

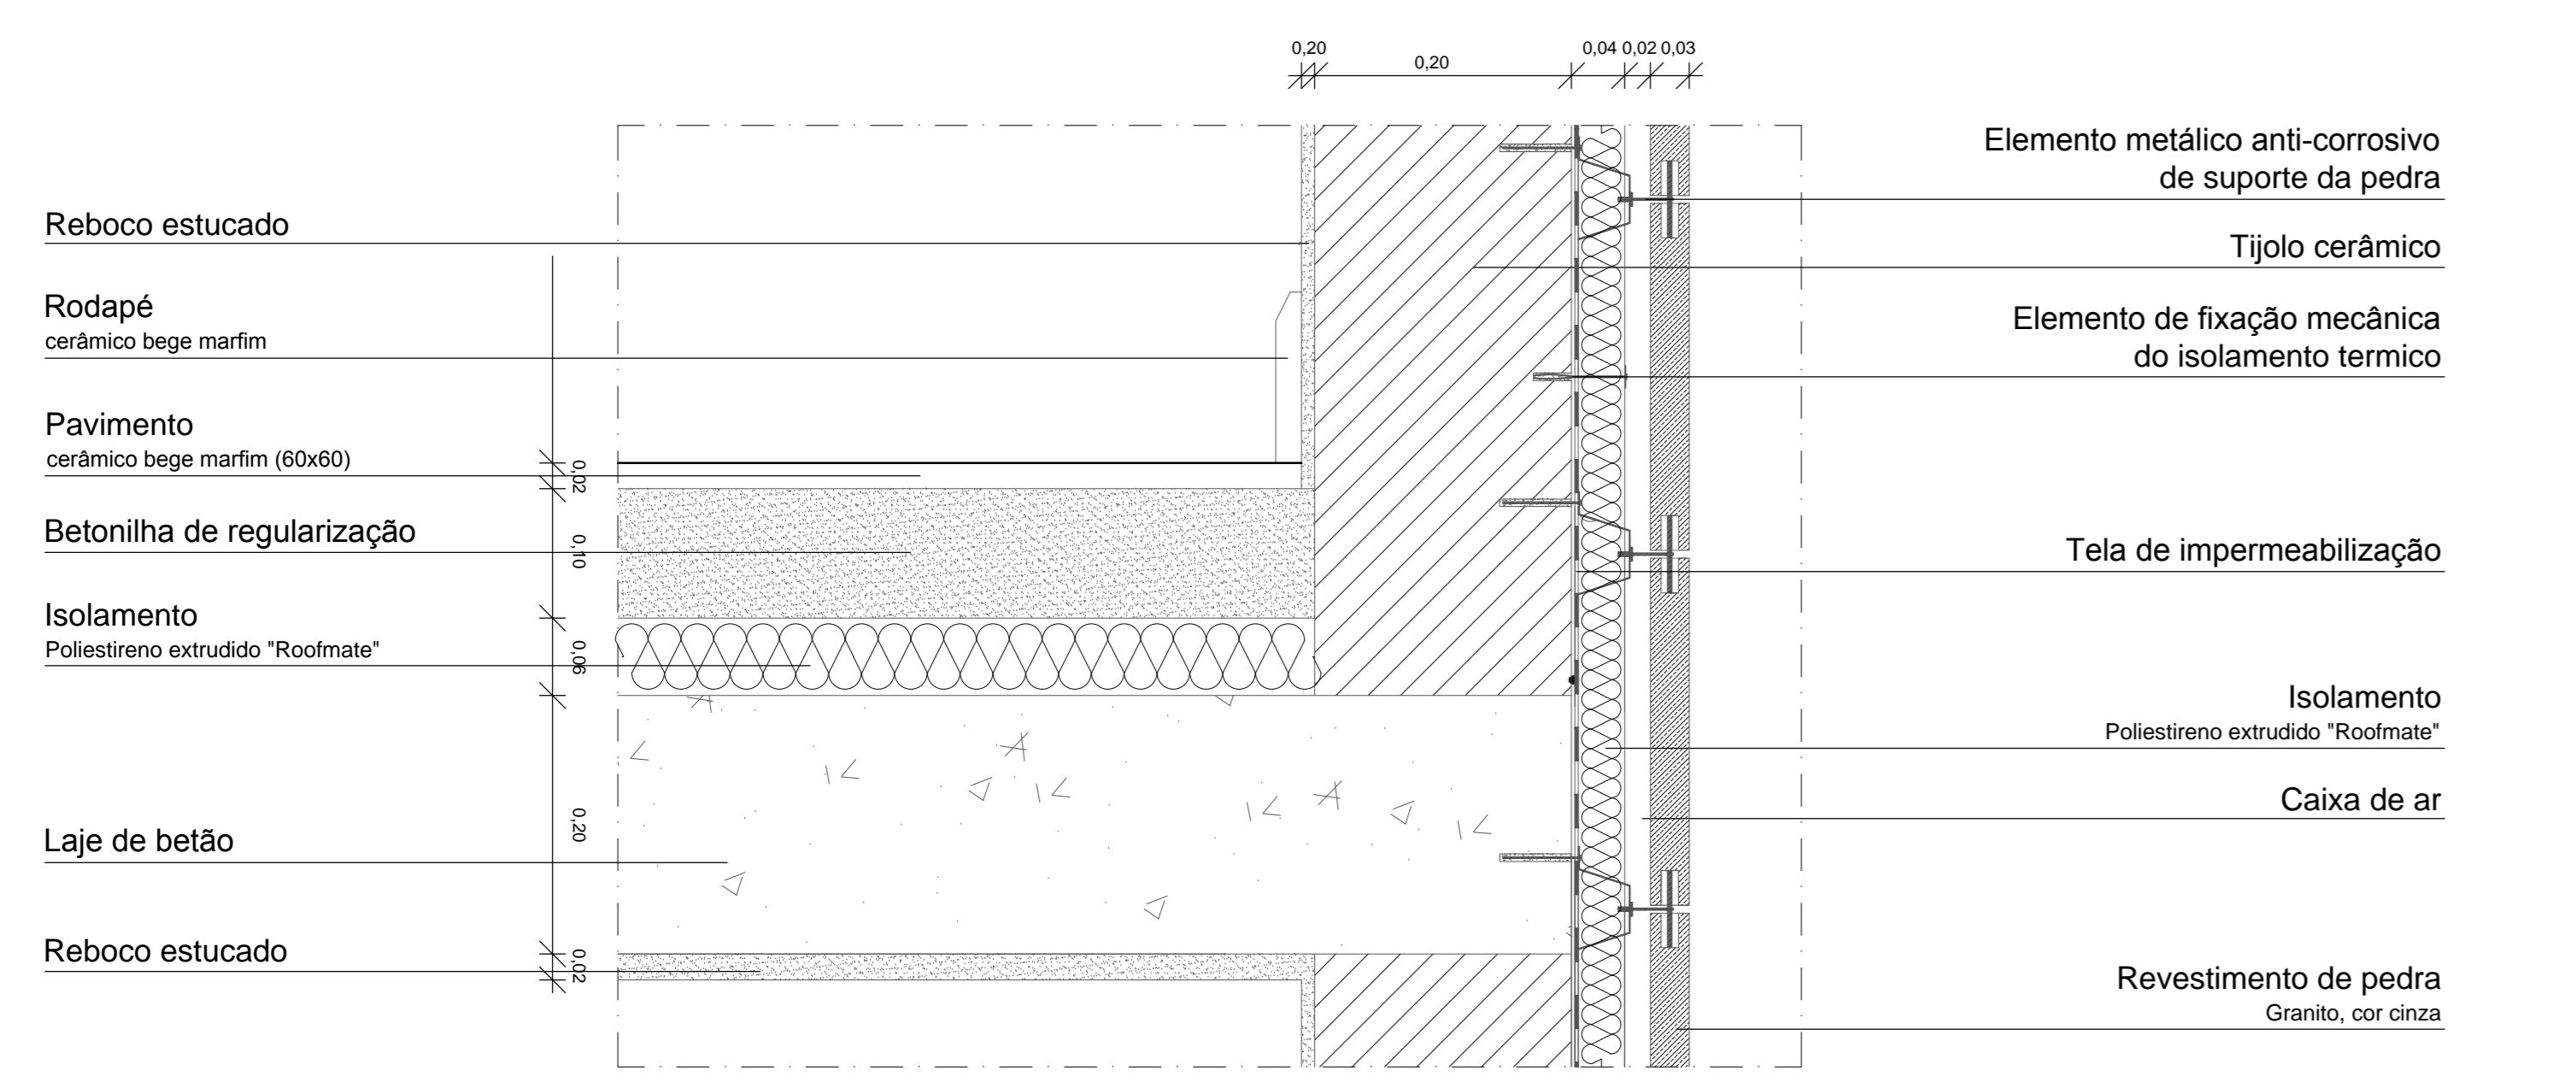

Parede exterior revestida com pedra

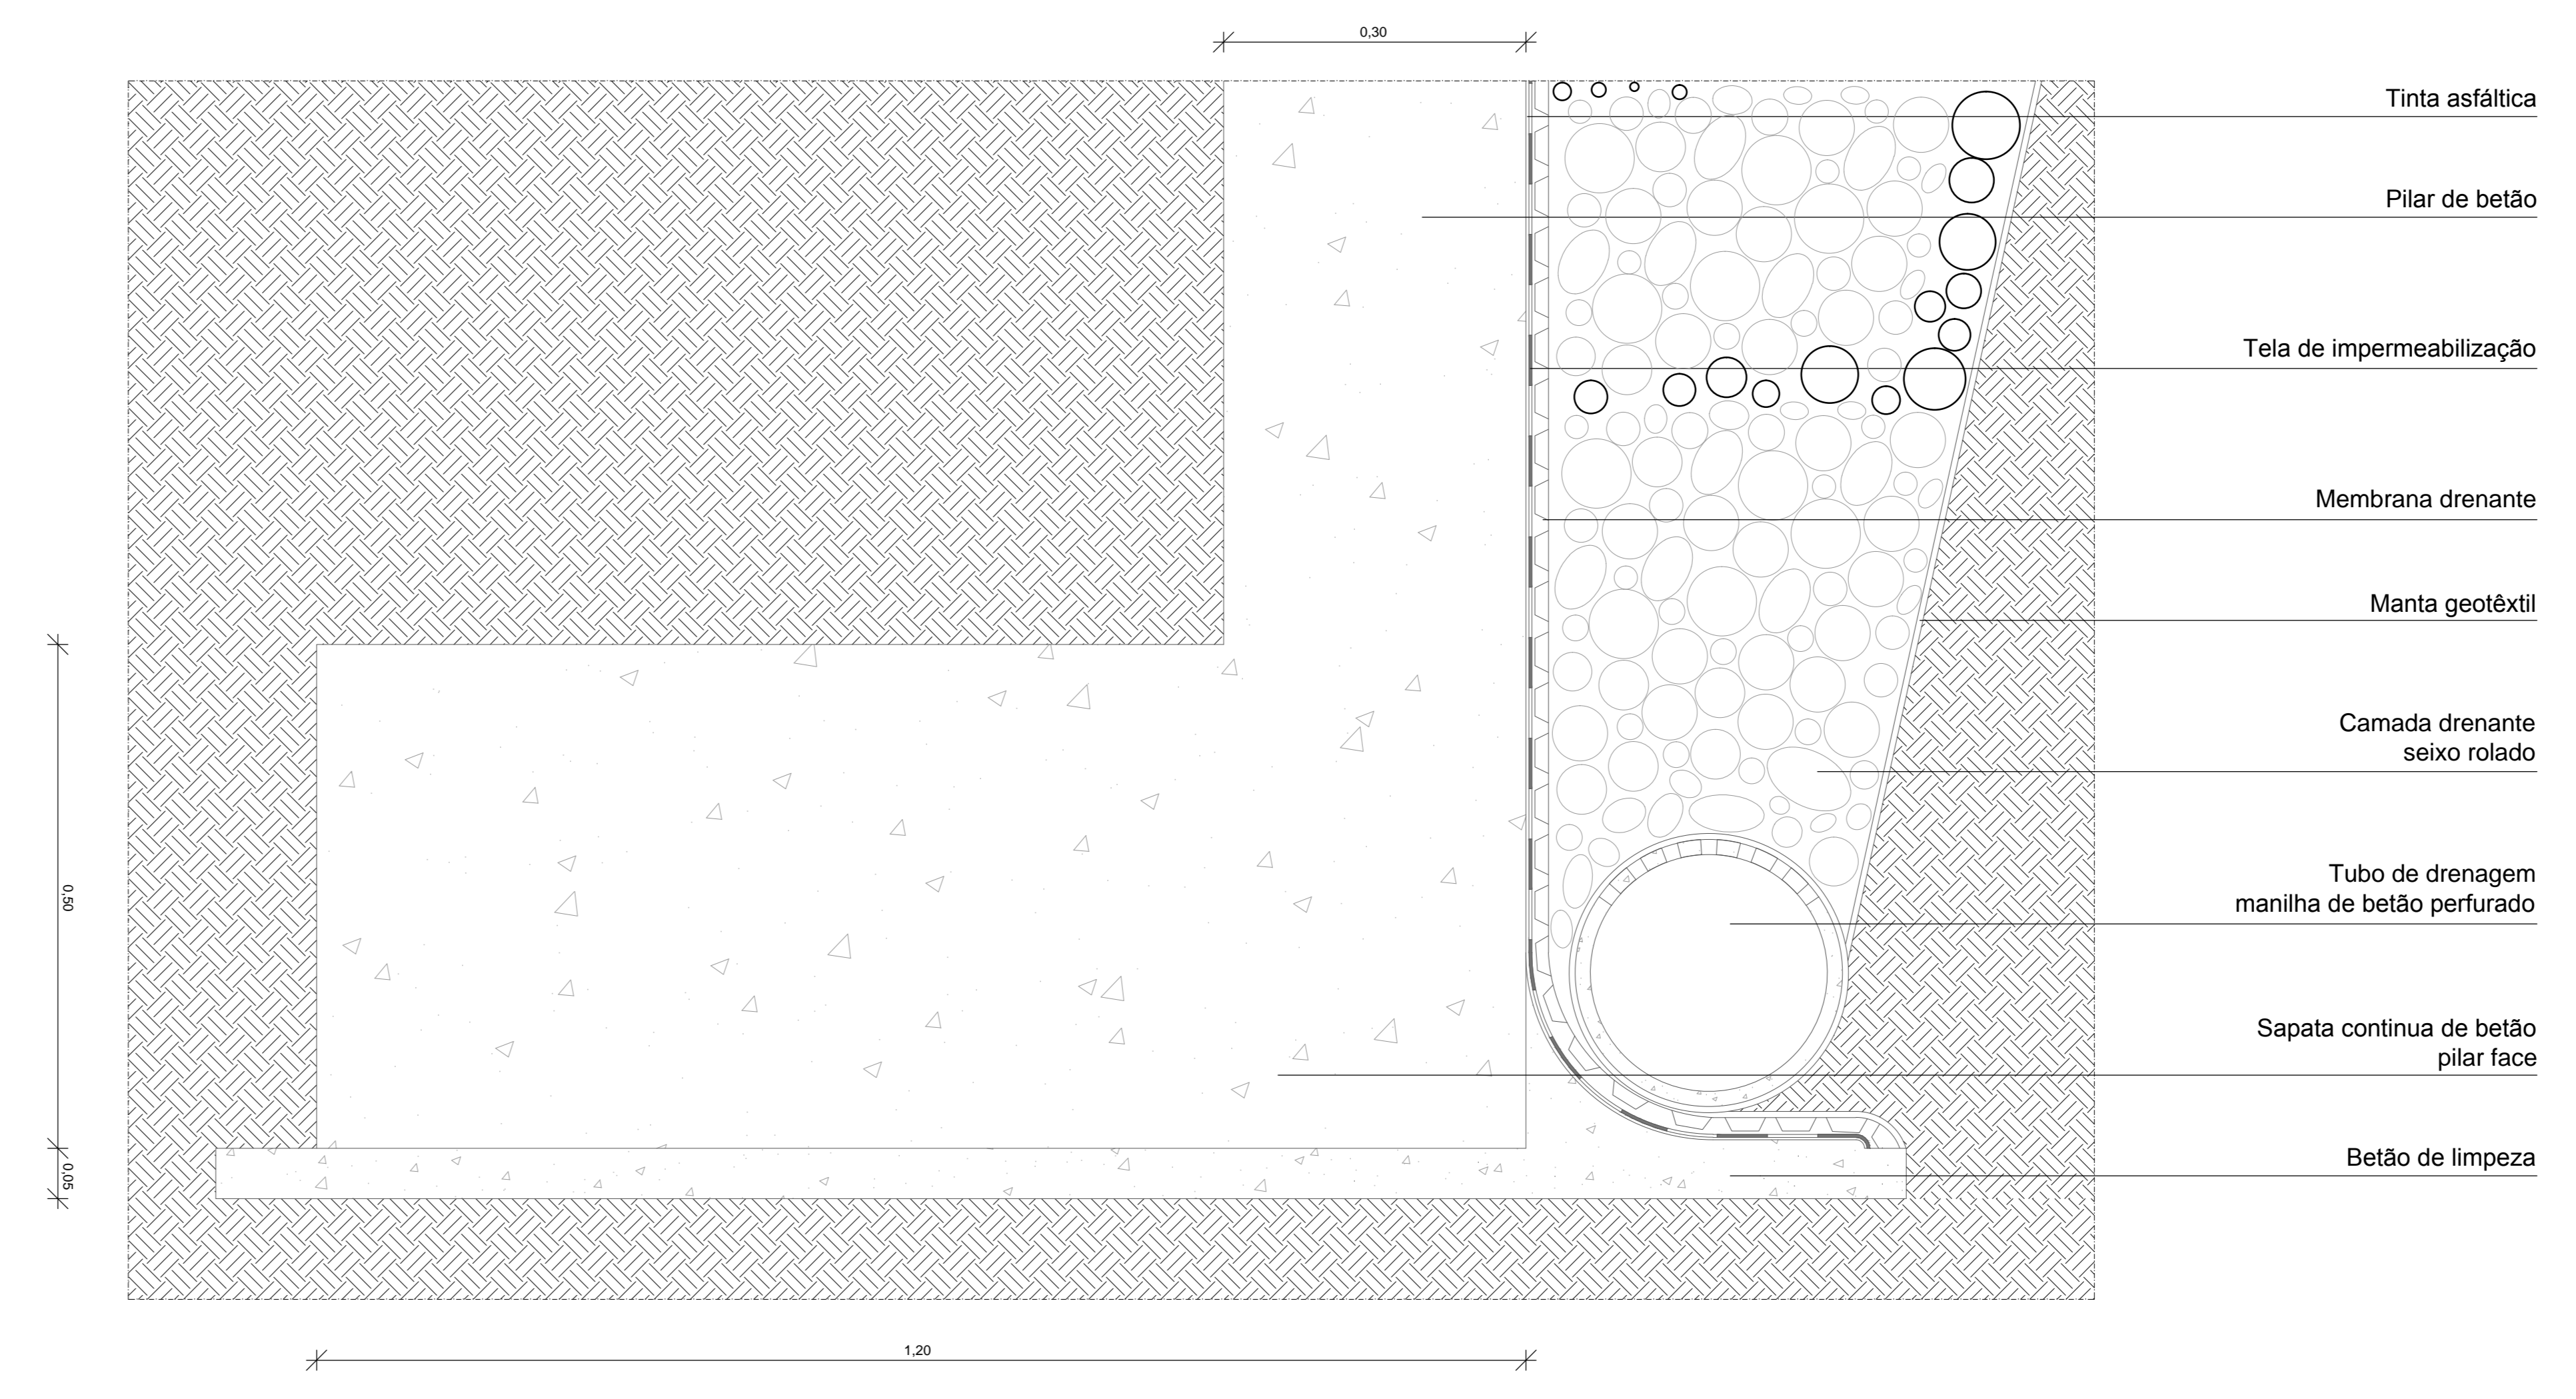

Drenagem periférica / sapata