





Alçado Lateral Esquerdo
1/100

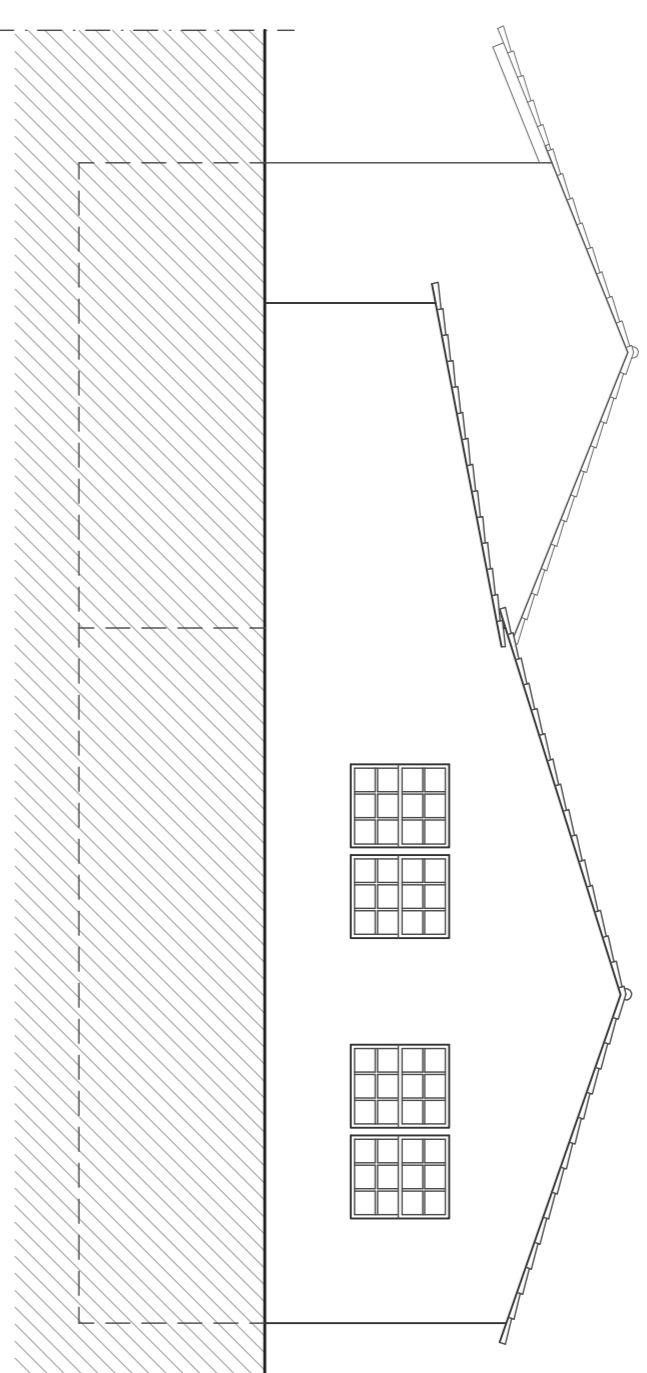

Alçado Posterior
1/100

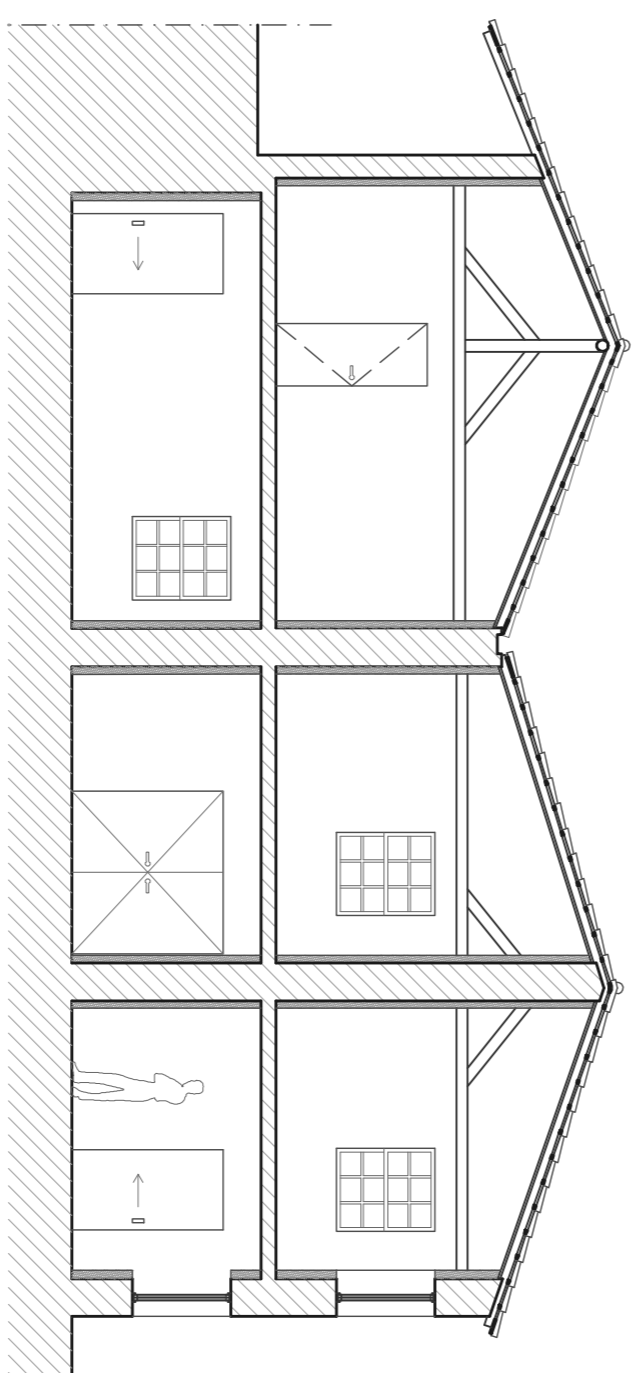

Secção 1
1/100

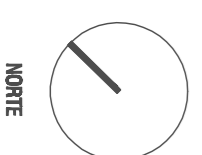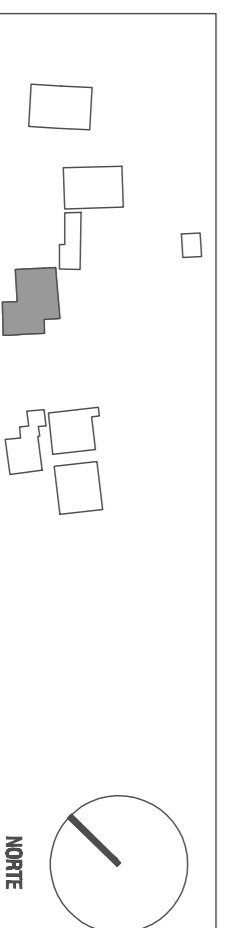

N.º e nome de aluno: 18948 MAXIMINO MIGUEL TAVARES ANDARRA
UNIVERSIDADE DA BEIRA INTERIOR
Mestrado Integrado em Arquitectura
DISSERTAÇÃO / PROJECTO
2008 / 2009

NÚCLEO INTERPRETATIVO DE EXTRAÇÃO MINERA - GMA

Alçados e Secção
Edifício Exposição 1

Data: AGOSTO 09
Escala: 1:100

Desenho n.º

29