
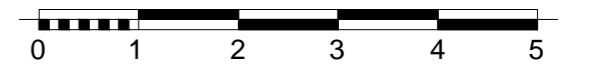
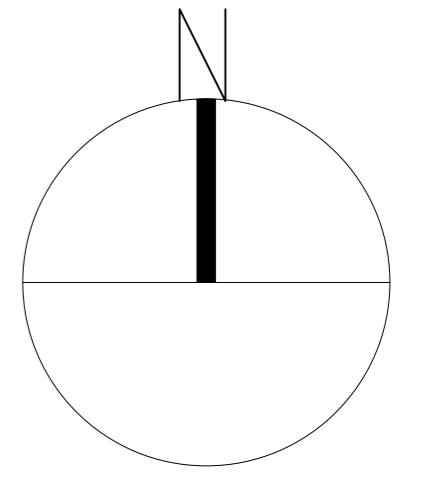


-Perfil do arruamento Norte

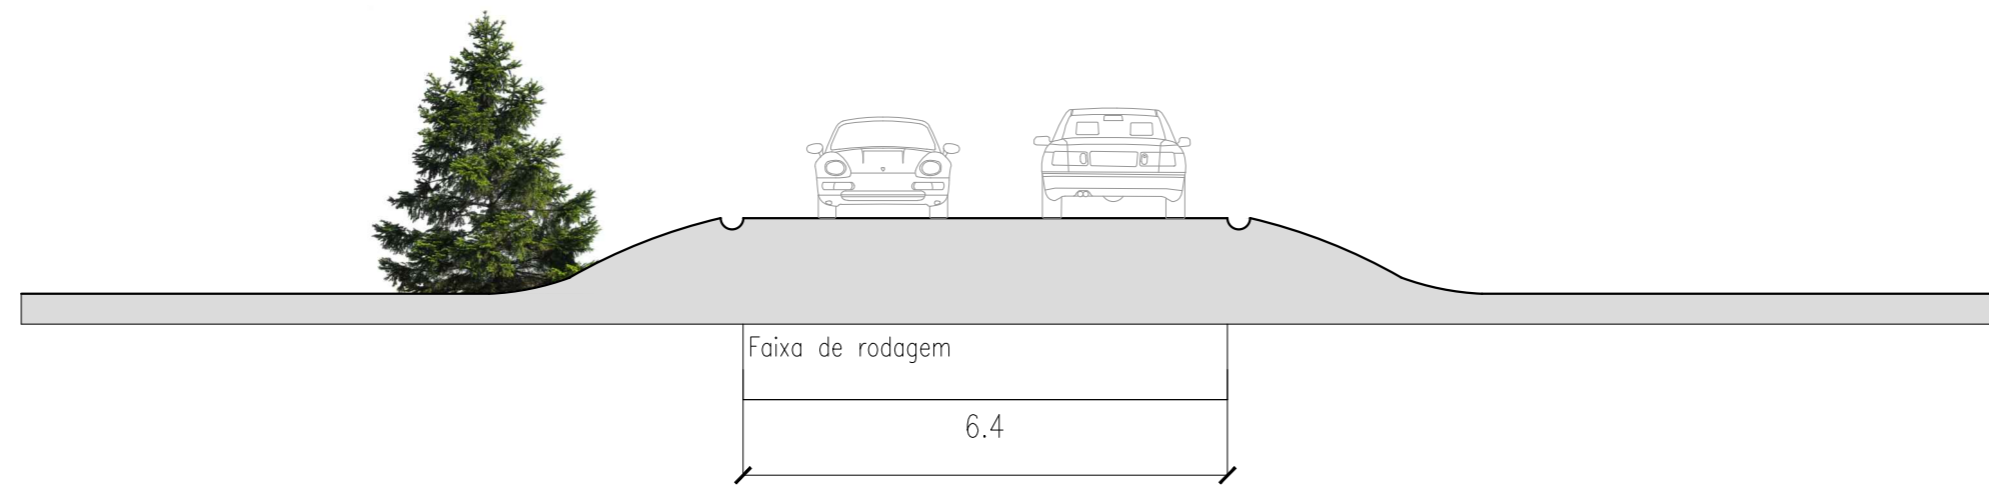

PROJECTO URBANÍSTICO DE INSERÇÃO DA CIDADE DESPORTIVA NO CONTEXTO CONTEMPOTÁNEO (Vila Nova de Famalicão)

João Sá

Título do desenho:




Cortes dos arruamentos existentes

Escala: 1:100

Anexo II

Desenho 05 de 17

-Perfil do arruamento Sul

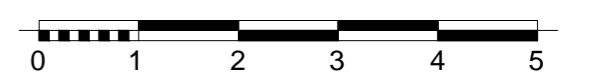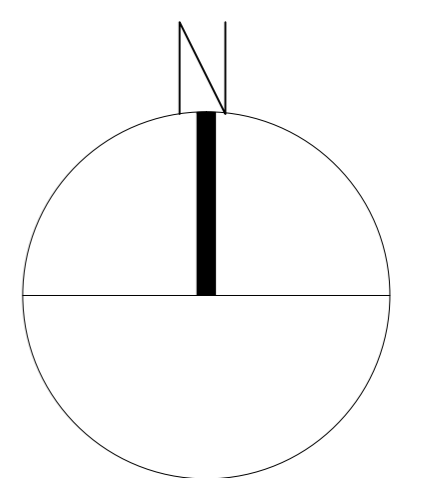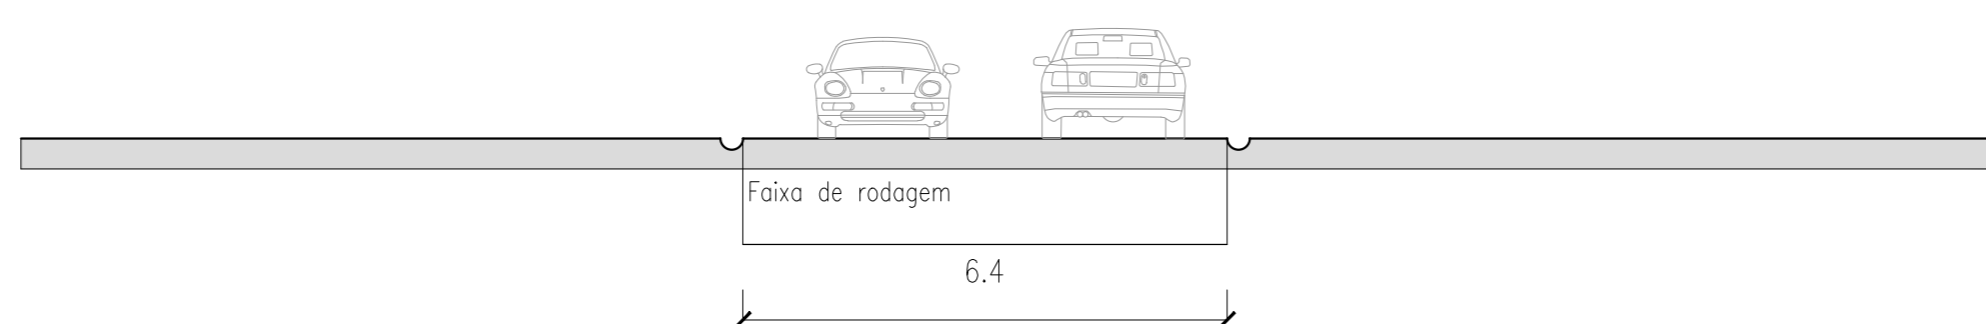

PROJECTO URBANÍSTICO DE INSERÇÃO DA CIDADE DESPORTIVA NO CONTEXTO CONTEMPOTÁNEO (Vila Nova de Famalicão)

João Sá

Título do desenho:

Cortes dos arruamentos existentes

Escala: 1:100

Anexo II

Desenho 06 de 17