






CORTE ALÇADO 04

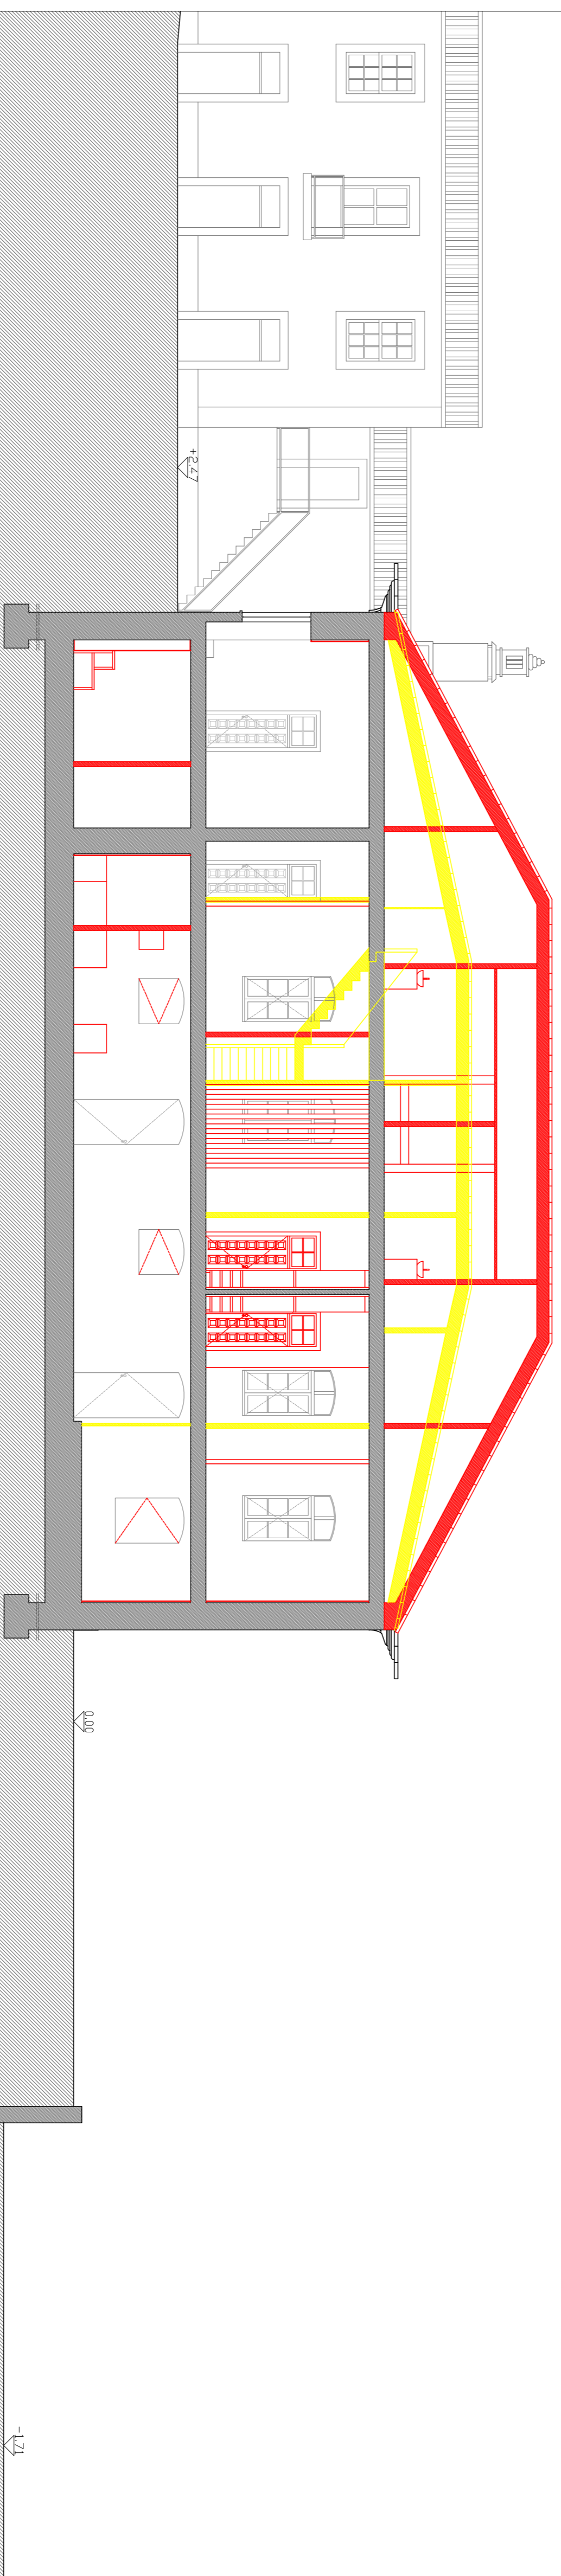

CORTE ALÇADO 03

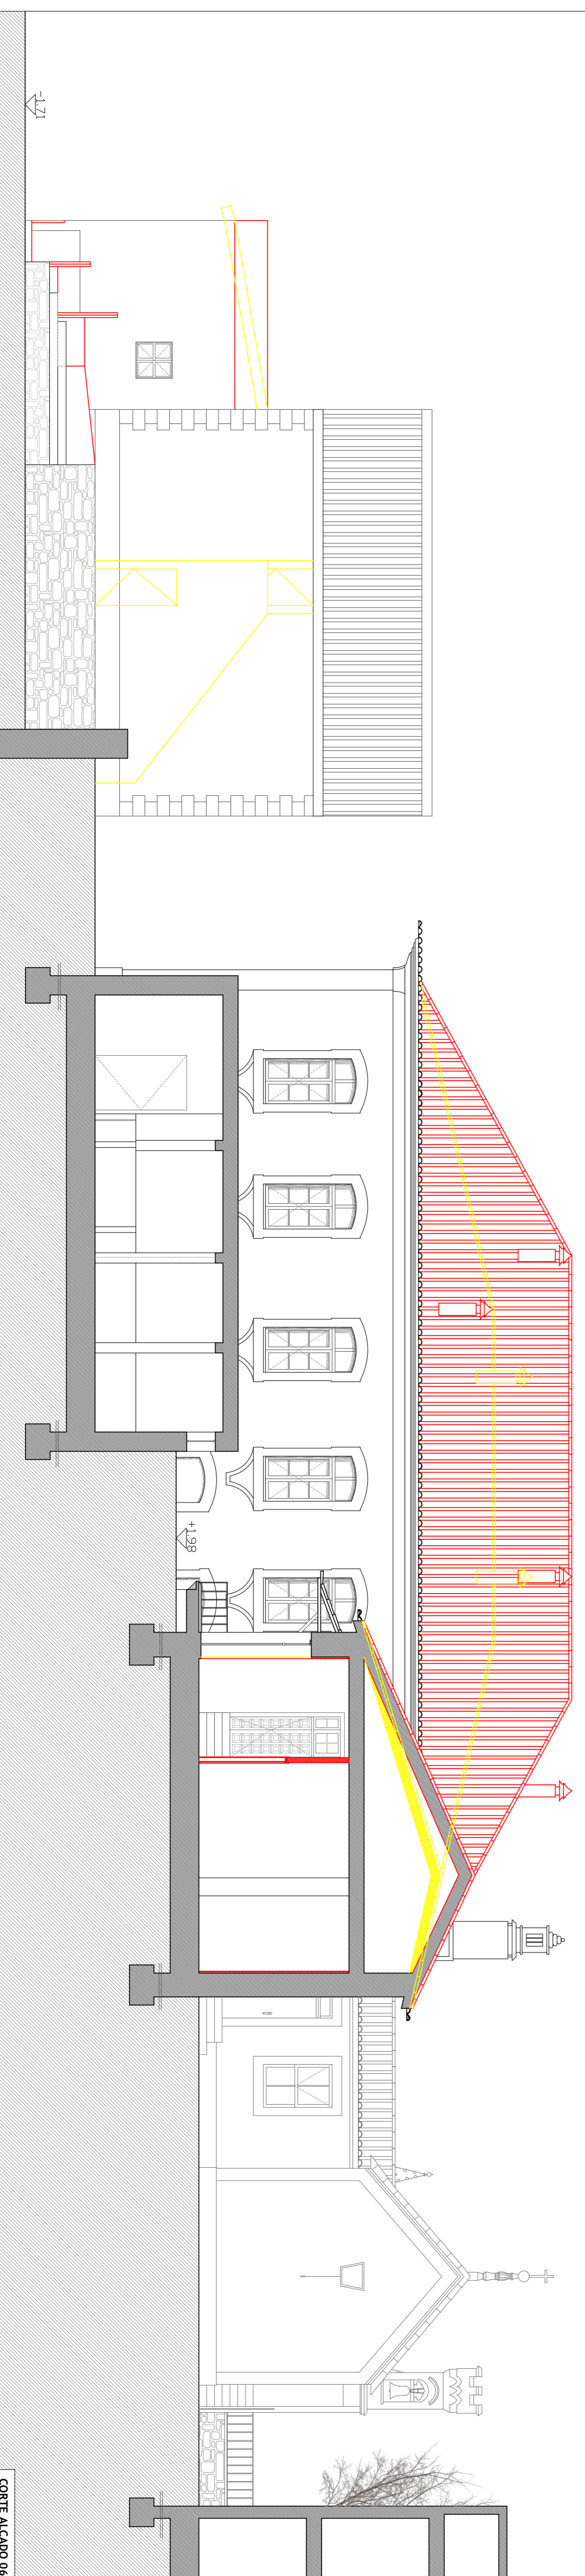

CORTE ALÇADO 06

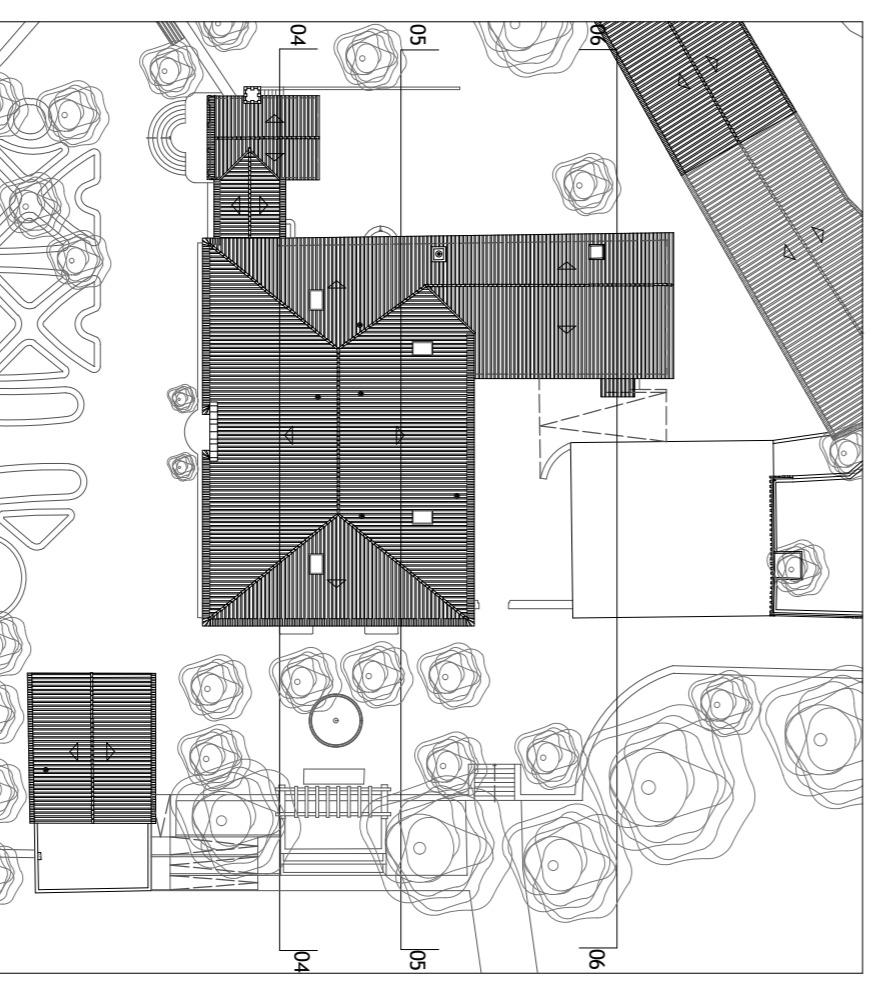

PLANTA EQUILIBRIA COBERTURA  
ESCALA 1:500

- LEGENDA SIMBÓLICA
- AMARELO A ADICIONAR
  - VERMELHO A REMOVER
  - PRETO A EXISTENTE

PROJETO: EDIFÍCIOS COM VALOR PATRIMONIAL | PROPOSTA DE REABILITAÇÃO DO SOLAR DA FAMÍLIA PESSANHA NA QUINTA DOS BUDERIOS

OBJETO: VERBAIS DE AMARELOS  
CORTE ALÇADO 04, 03, 06 | ENTOSAMENTO

NOTA: COTA DE SOLAR = 43,07  
BIBLIOTECA E AMARELOS UNANIMIS

LOCAL: RUA NOVA SAL, SA. COMERCIAL  
FUNDADO: VIJEU

FECHA: ARQ\_VA\_16  
ESCALA: ESCALA 1:100  
DATA: JUNHO 2017