


+8.60
COBERTURA

+4.30
PISO 1

0.00
PISO_TÉRREO

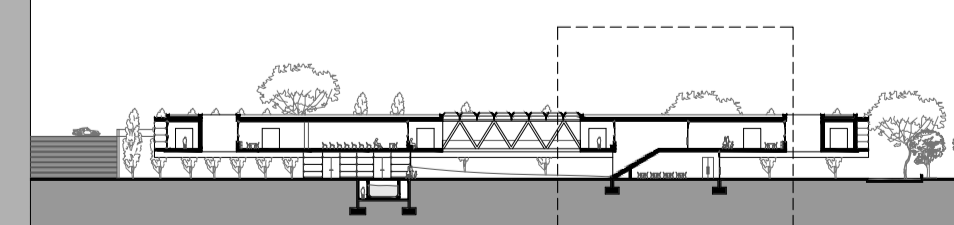

<ul style="list-style-type: none"> MADERA DE PINHO ECOBLOCKS BETÃO LAMELAS DE BETÃO ISOLAMENTO TERRA 	APLICAÇÃO DE SOLUÇÕES BIOMÉTICAS EFICIENTES EM ARQUITETURA		20
	MARVILA - LISBOA		
	OBJECTO: PROJETO DE EXECUÇÃO		
	SETEMBRO 2019	PEÇA:	
ESCALA 1/50		CORTE B / B'	