



AA'

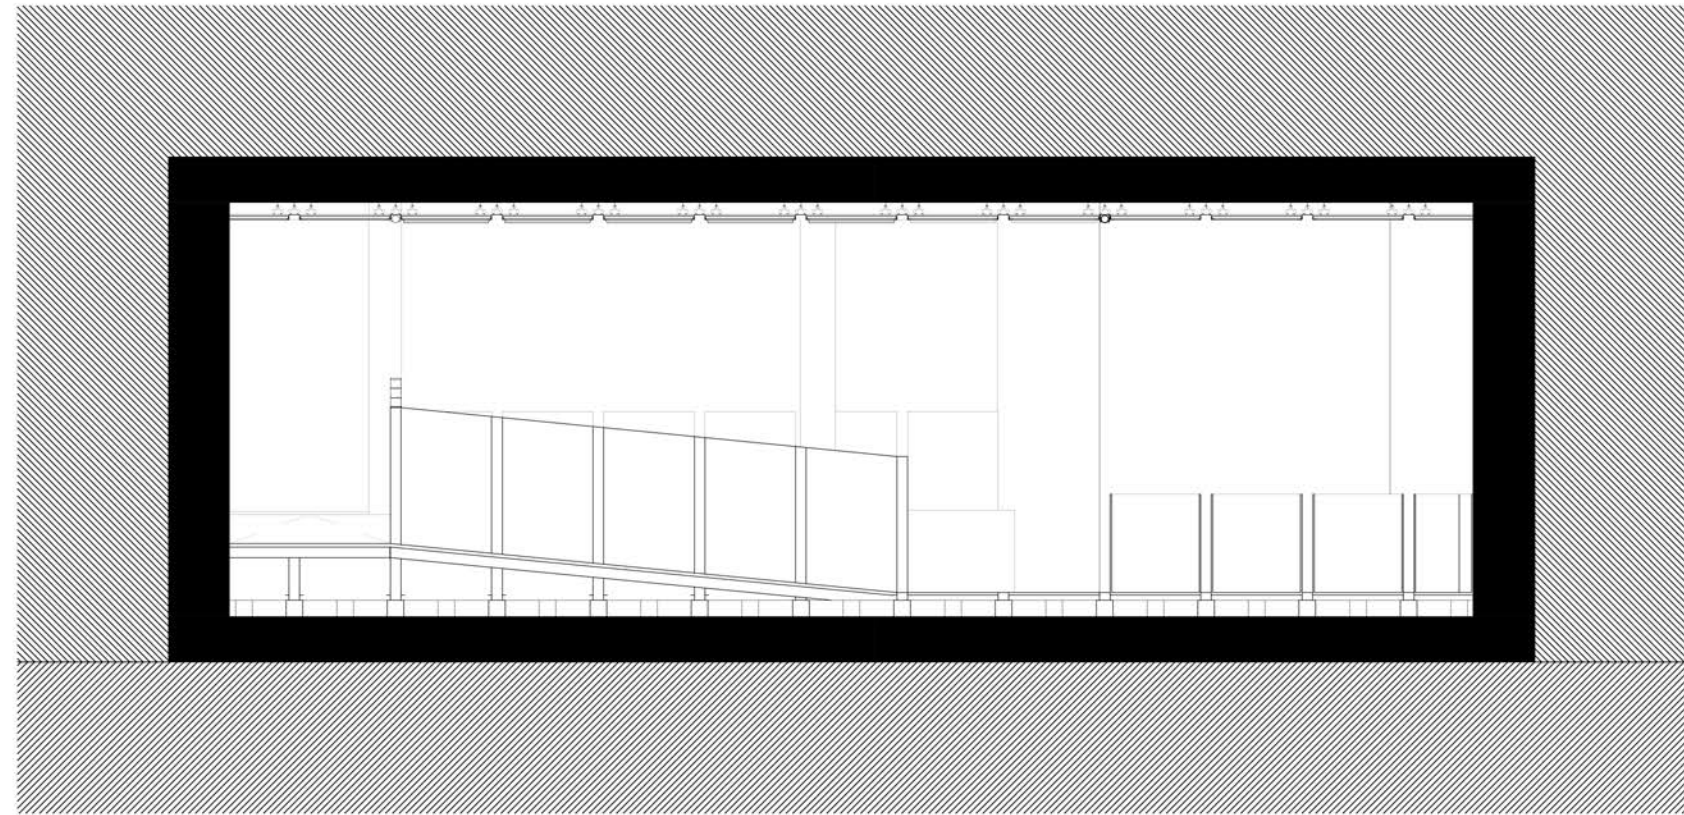

BB'

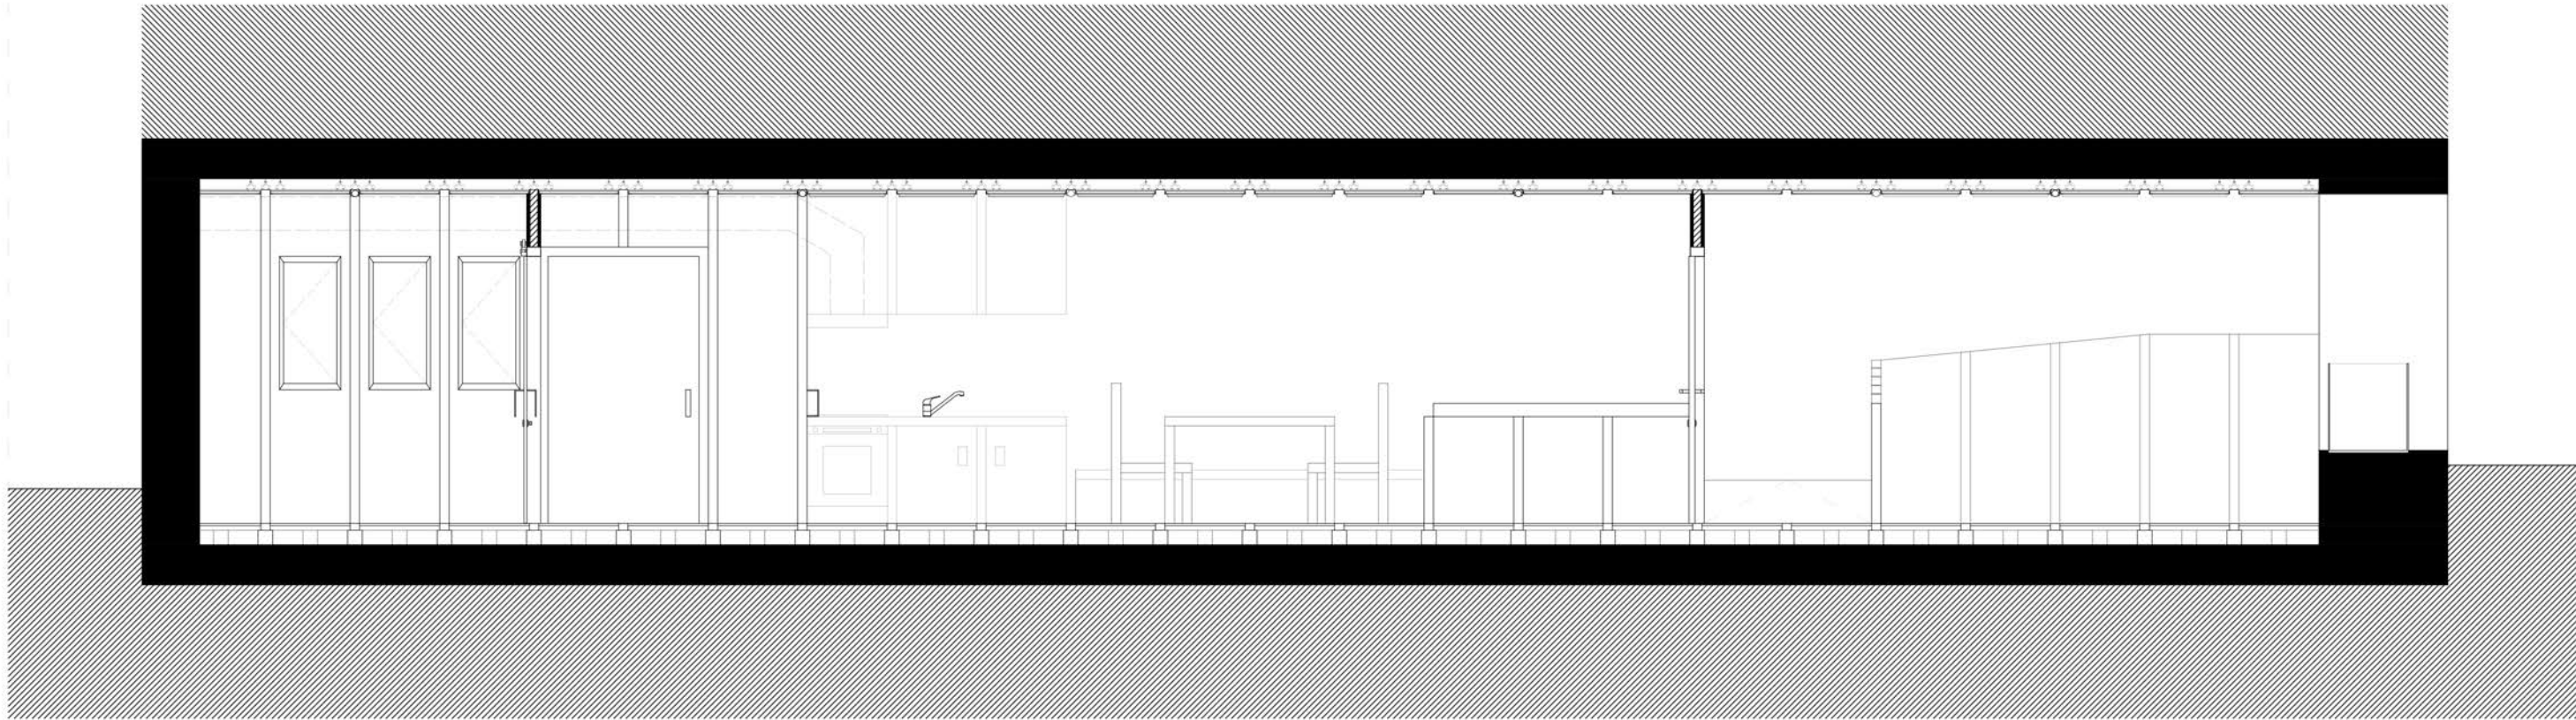

DISSERTAÇÃO PARA A OBTENÇÃO DE GRAU DE MESTRE EM ARQUITETURA - UNIVERSIDADE DA BEIRA INTERIOR		Fevereiro de 2018	
Operação de Reabilitação Urbana na ARU do Fundão Proposta de Reconversão de Lojas em Habitação	Discente: Raquel Rafaela dos Santos Carinha da Silva Orientadora: Prof. Doutora Inês Daniel de Campos	Anexo 5.8	Escala 1:50
LOJA 4 CORTES PROPOSTA			