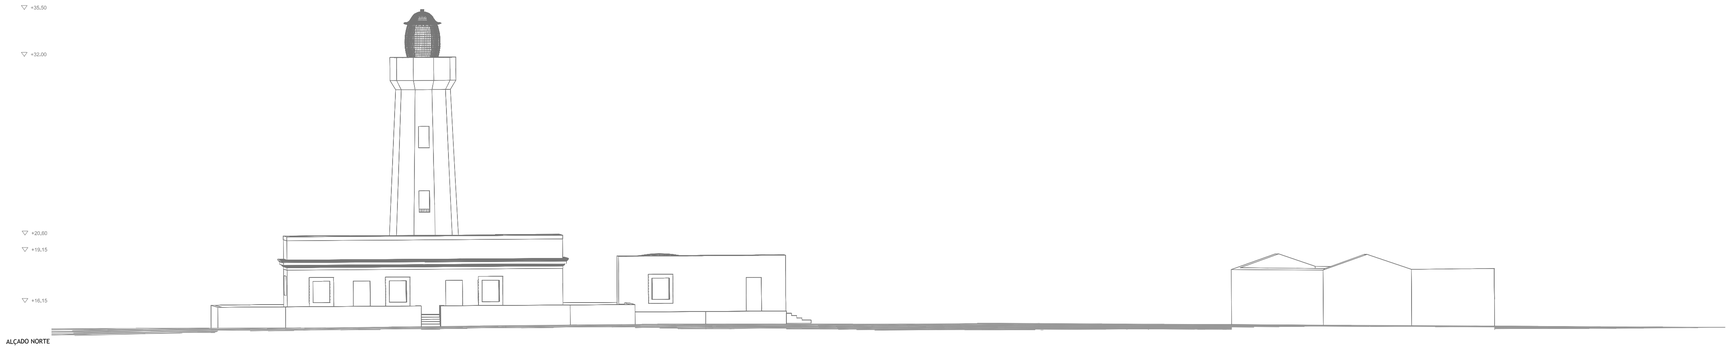

ALÇADO NORTE

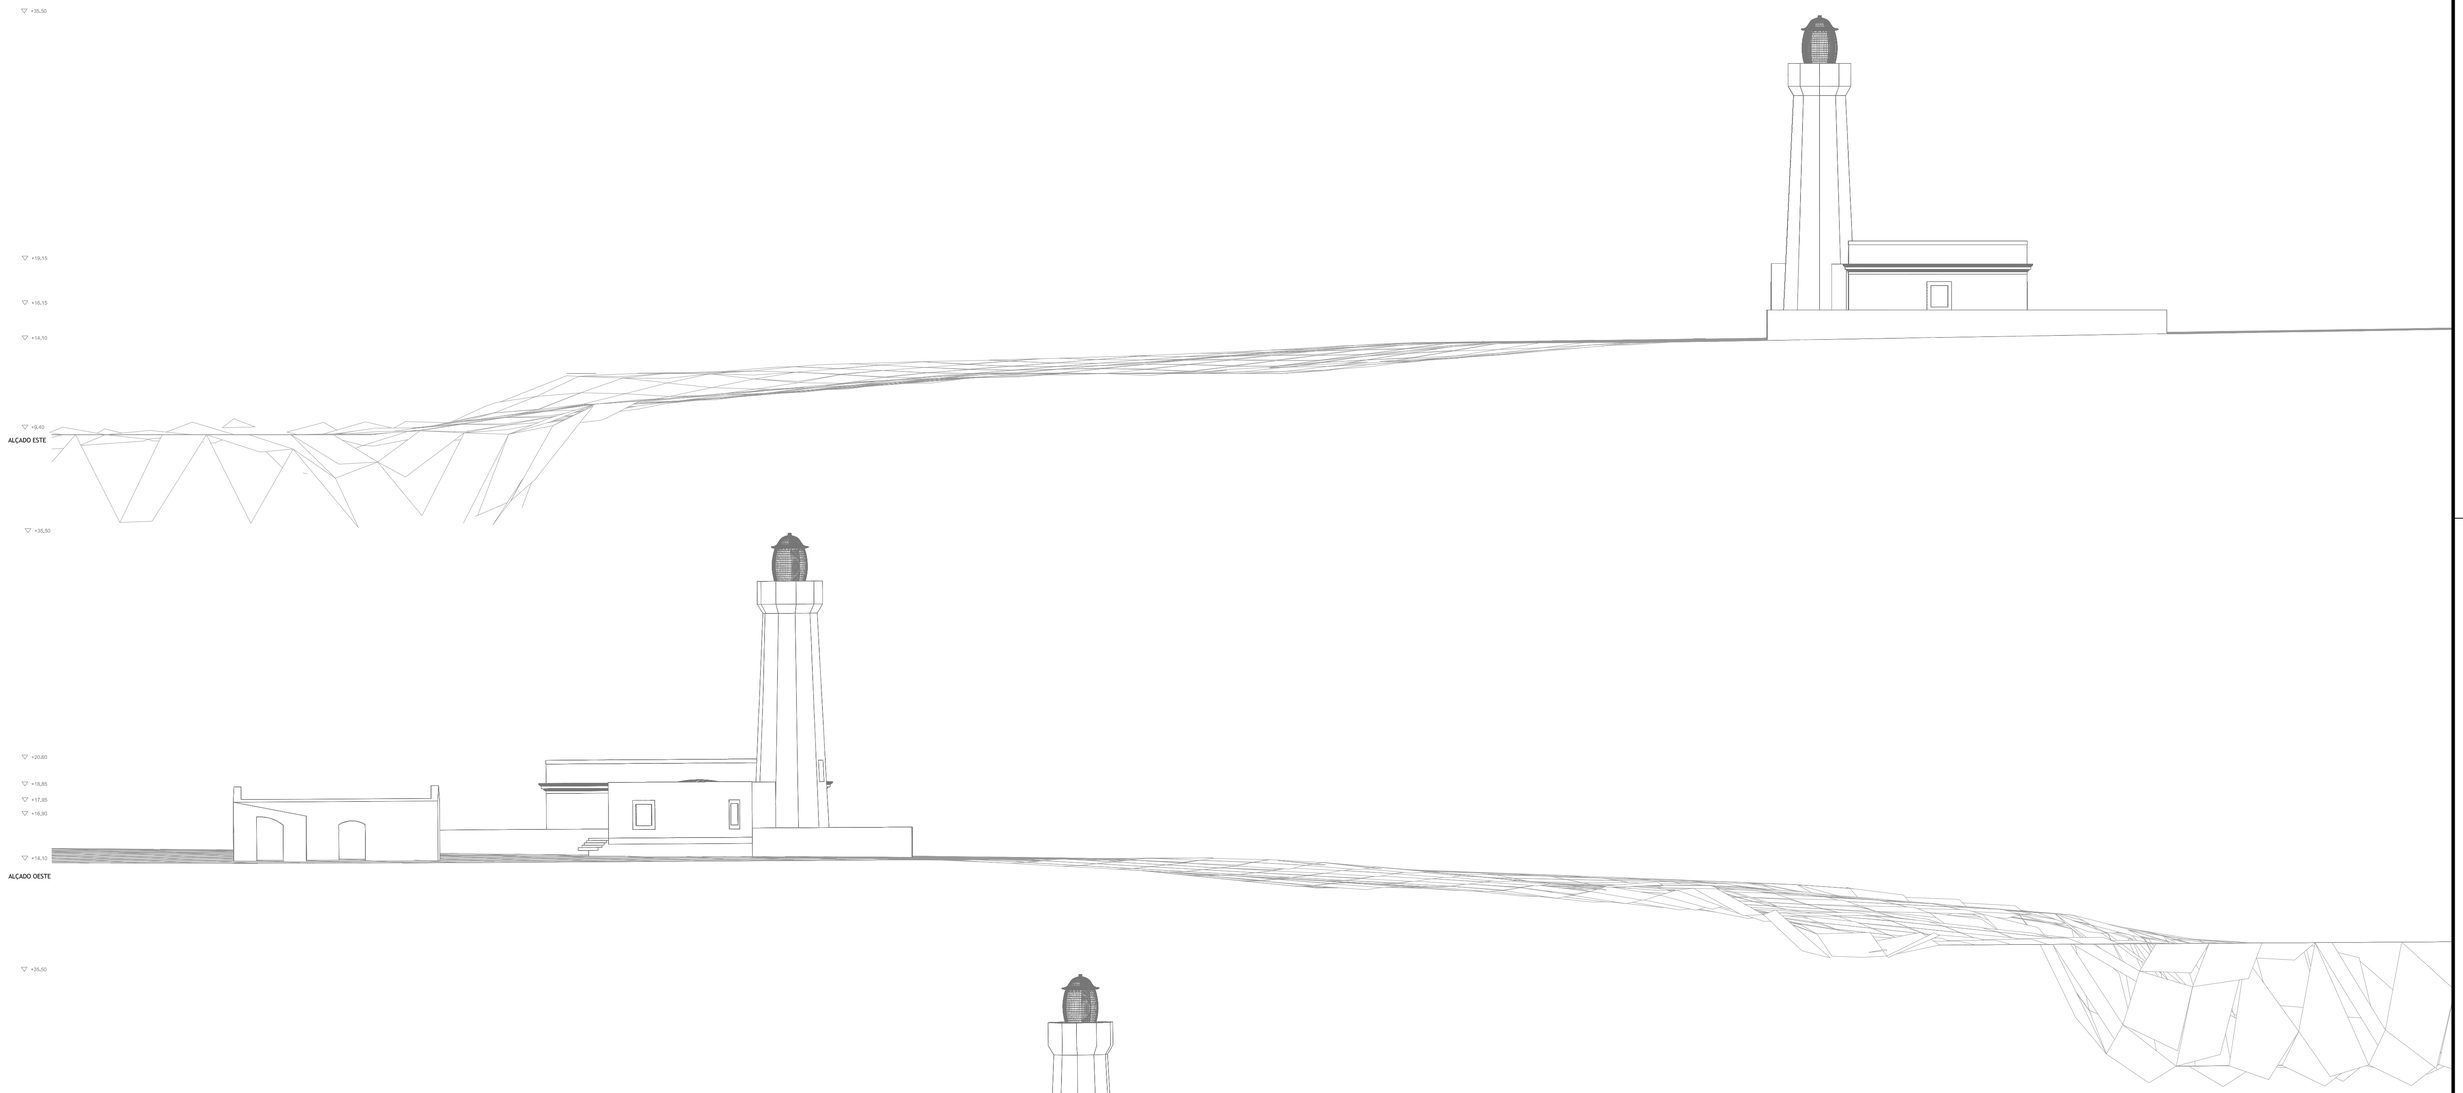

ALÇADO ESTE

ALÇADO OESTE

ALÇADO SUL

Notas:

Data: 14. 02. 2017

-0,00 COTA DE TERRENO [EM METROS]

0,00 COTA DE PAVIMENTO [EM METROS]

Dissertação para obtenção do Grau de Mestre em Arquitetura (ciclo de estudos integrado)

(Re) Vitalização de um Espaço Anónimo | Projeto num Farol em Siracusa

4

Alçados _ Levantamento do Existente

Escala: 1:200

Maria Elisa Albuquerque Silvestre | 28590