




Corte AA

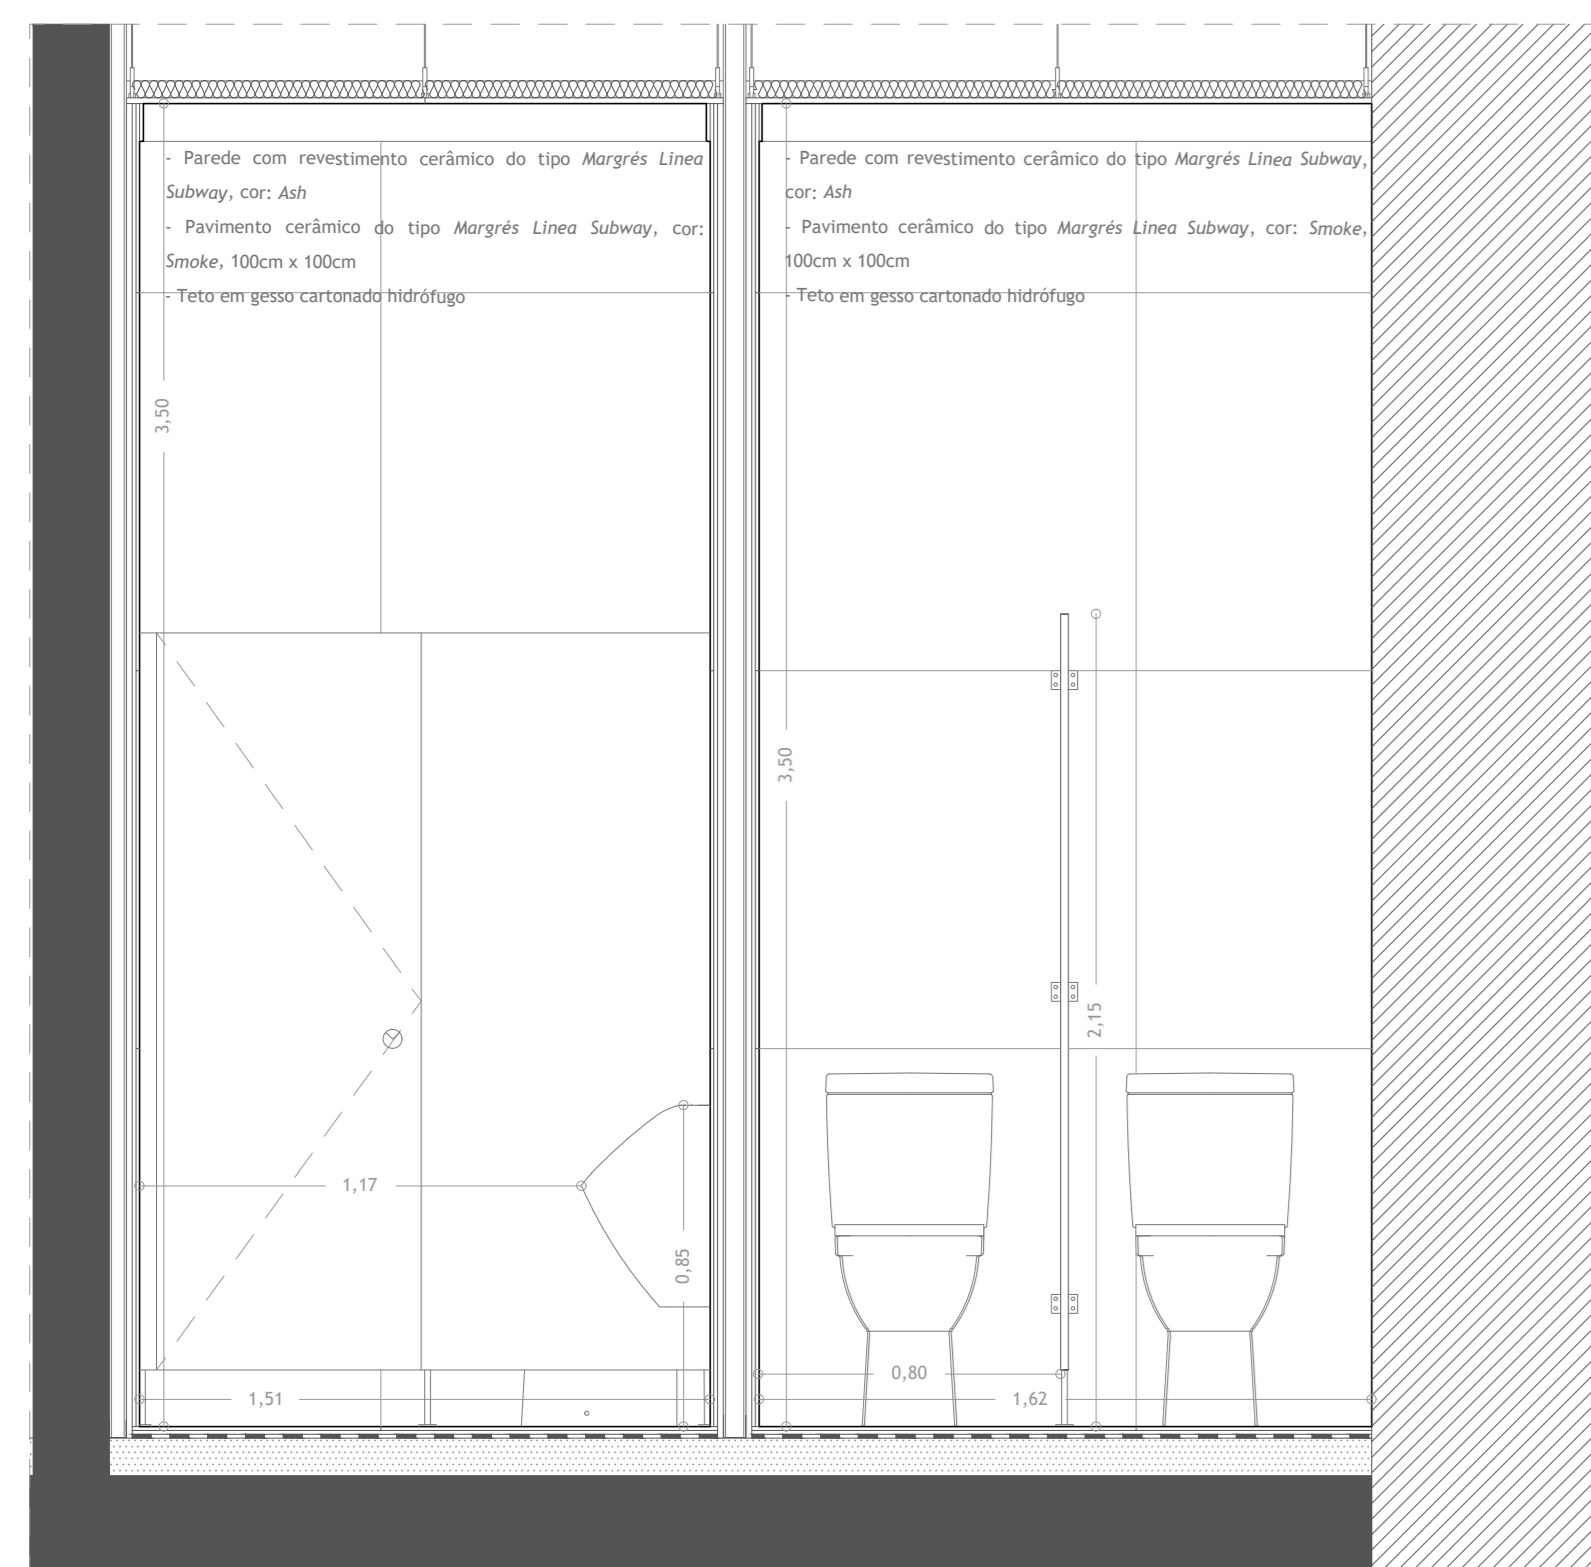

Corte CC

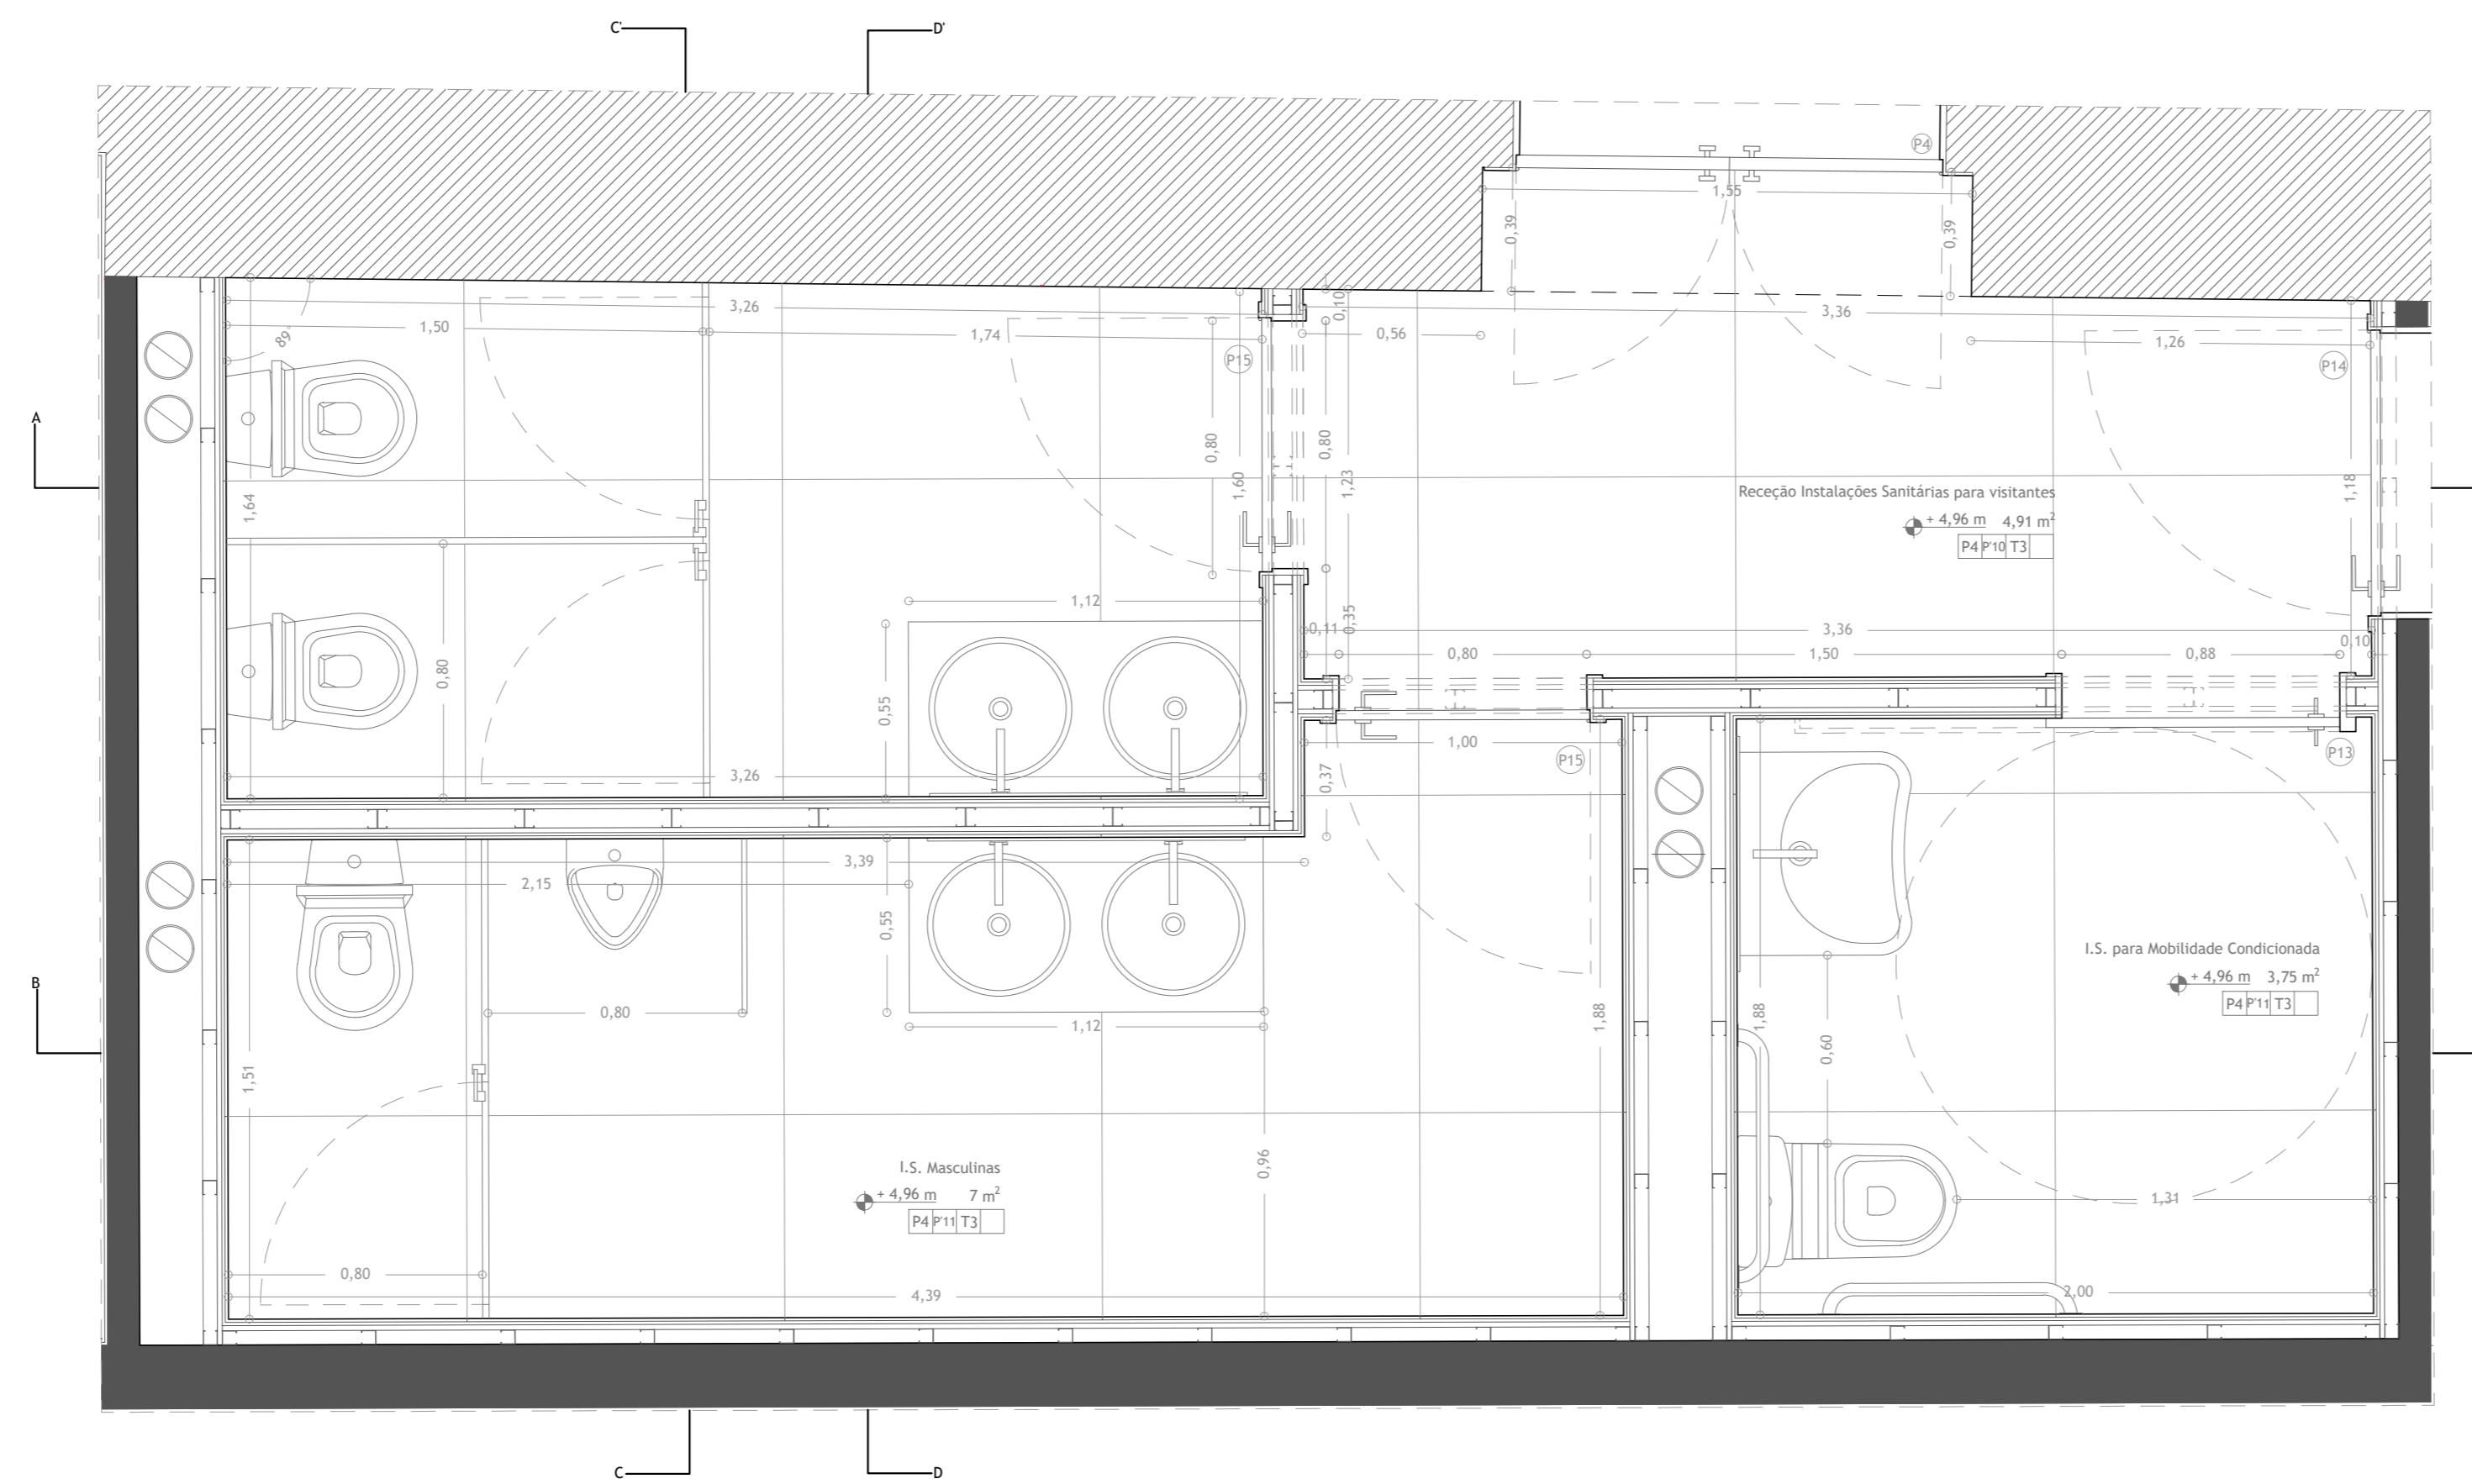

Corte BB

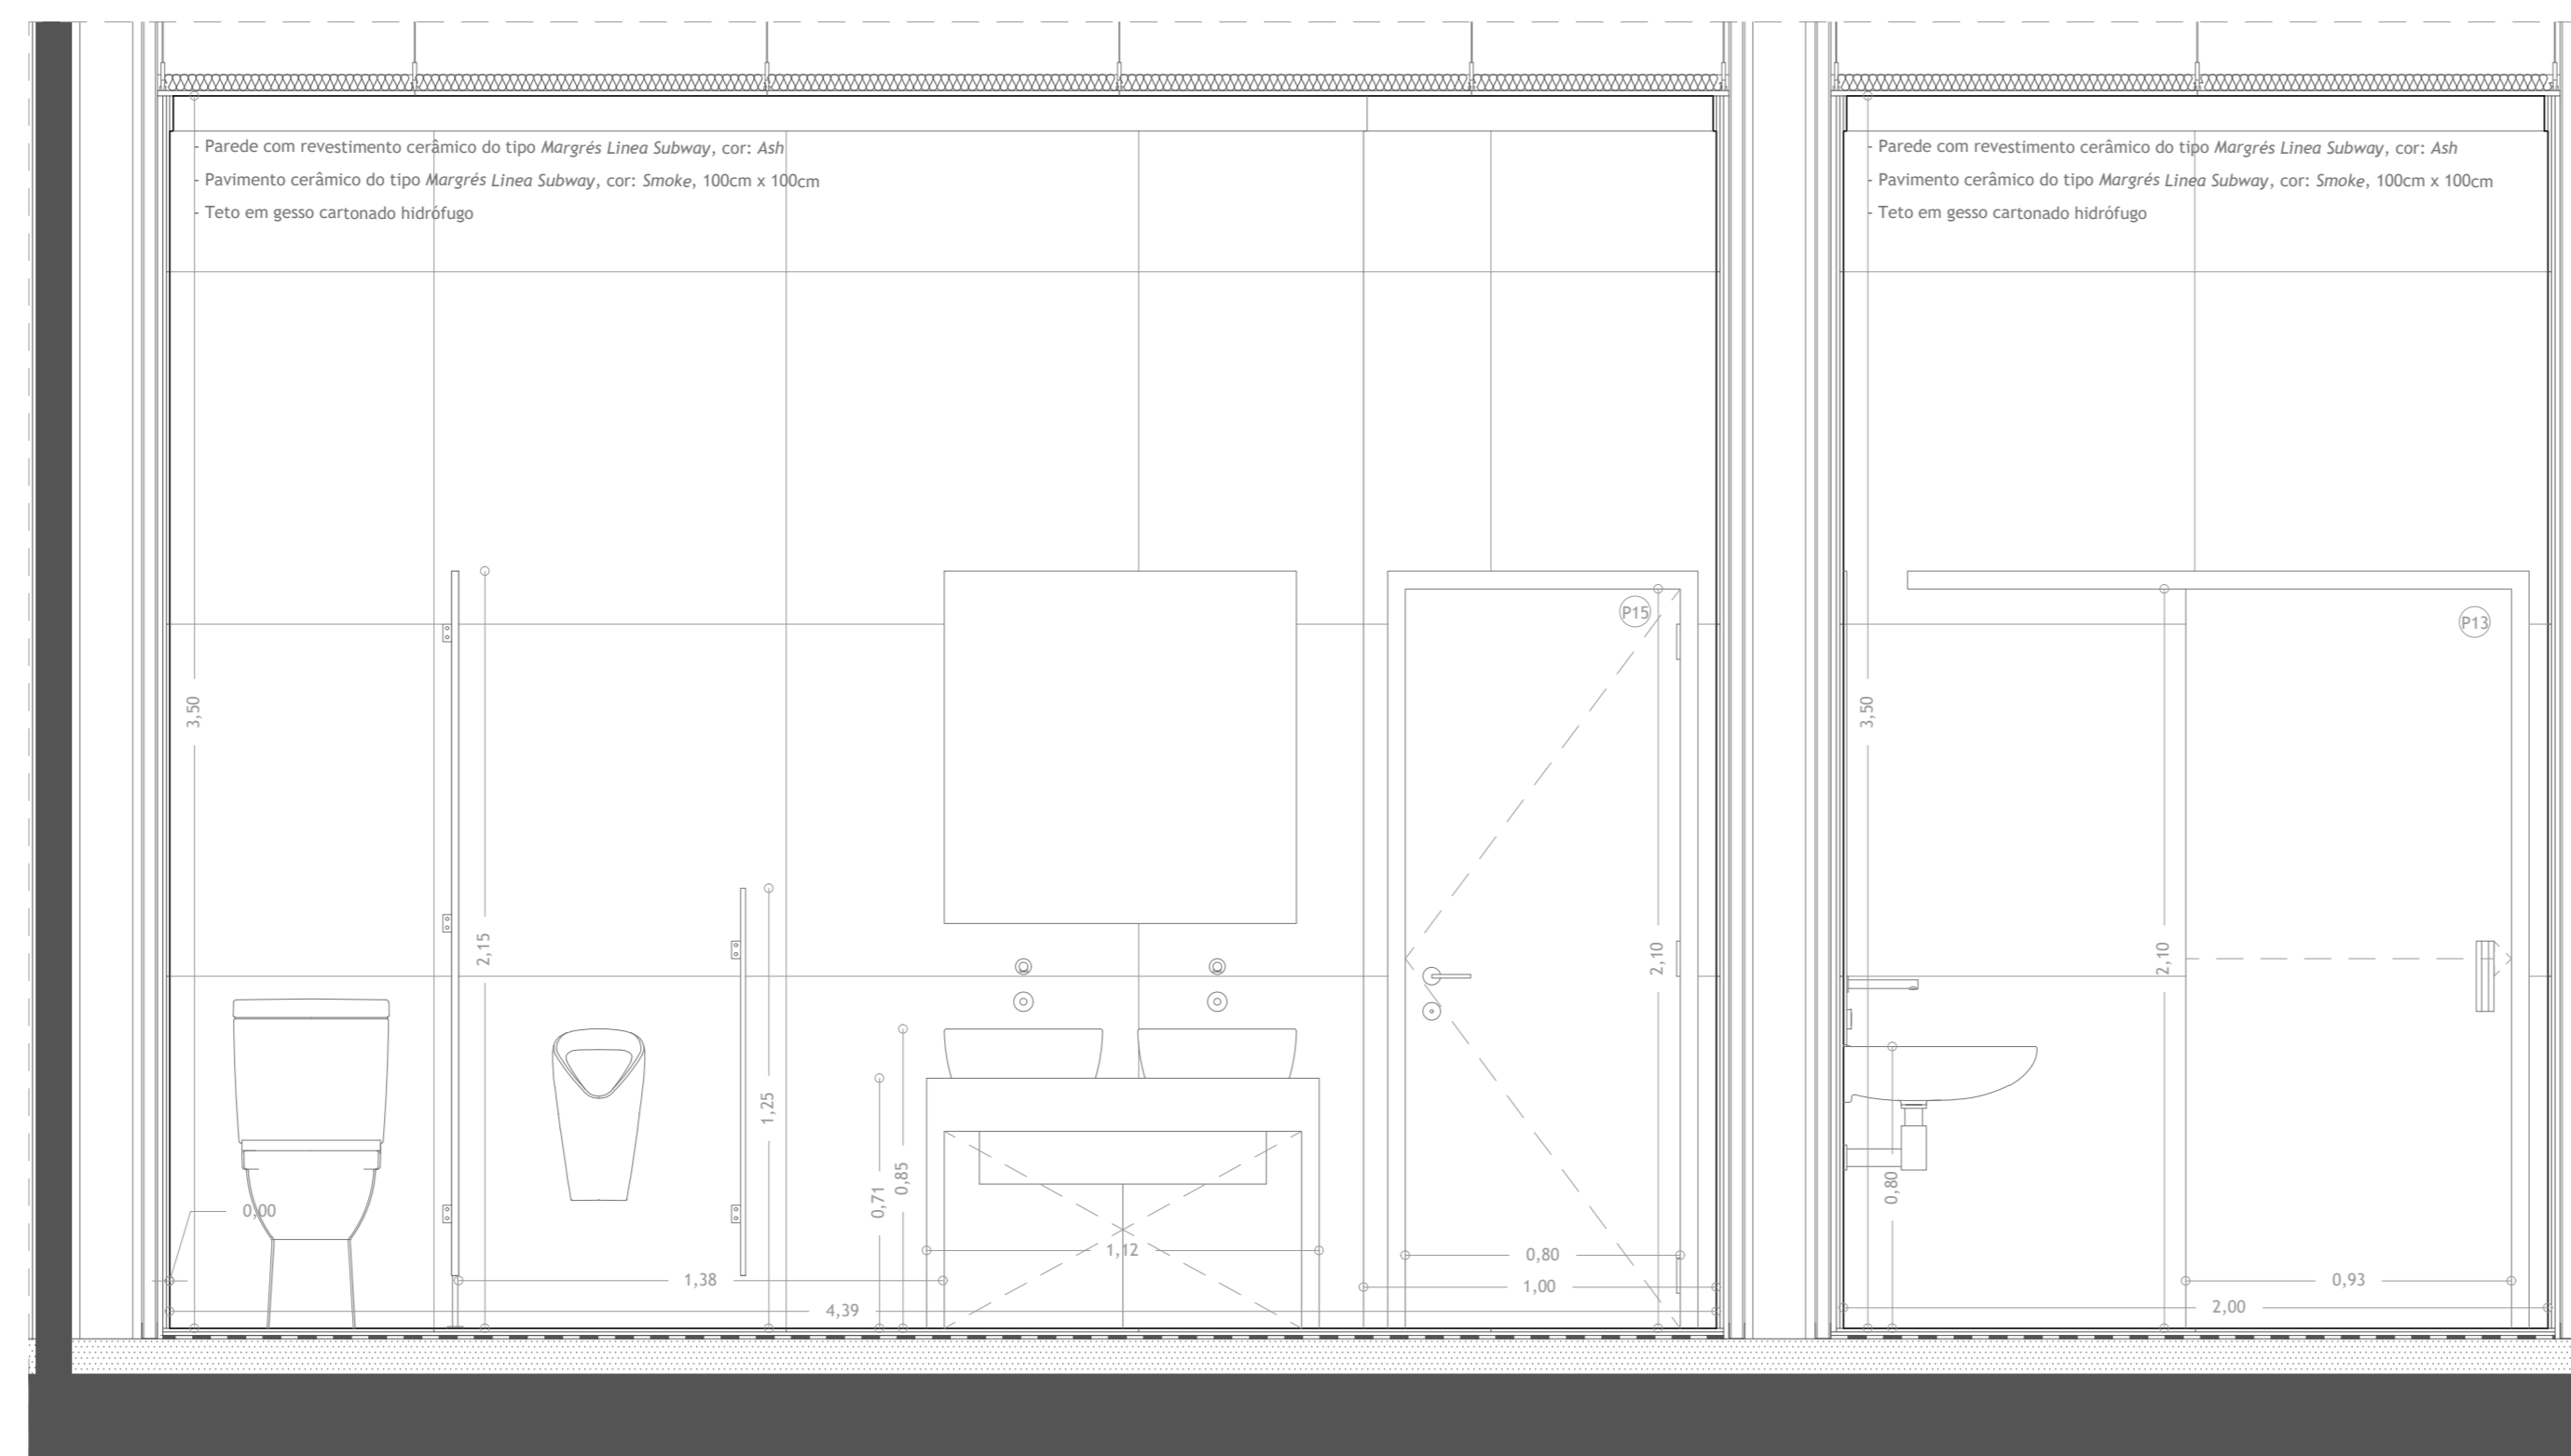

Corte BB



Corte DD

Áreas:
 Instalações sanitárias públicas (total): 20,94m²
 Recepção das Instalações sanitárias públicas: 4,91m²
 Instalações sanitárias para mobilidade reduzida: 3,75m²
 Instalações sanitárias masculinas: 7m²
 Instalações sanitárias femininas: 5,28m²

Mapa de Acabamentos:

P | P | T | R

P = Pavimento

P = Parede

T = Teto

R = Rodapé

Pavimentos (P):

- P1 - Cerâmico preexistente, em padrão geométrico, 20cm x 20cm + Cerâmico antiderrapante do tipo Margrès Extreme Anti-Slip, cor: Deep Black, 40cm x 40cm
- P2 - Pedra granítica preexistente + Cerâmico preexistente, em padrão geométrico, 20cm x 20cm
- P3 - Soalho em madeira de carvalho, 15cm x 150cm
- P4 - Cerâmico do tipo Margrès Linea Subway, cor: Smoke, 100cm x 100cm
- P5 - Ripas de madeira do tipo "casquinha", 20cm x 20cm + Betão texturado do tipo Secil Unidécor Desativado, granulado de granito cinza, agregado de média exposição + Revestimento para iluminação no solo em vidro fosco

Paredes (P):

- P1 - Cerâmico preexistente, cor: cor de vinho, 12cm x 12cm + Pedra granítica preexistente
- P2 - Cerâmico preexistente, padrão floral, 13cm x 13cm + Reboco, cor: branco + Pedra granítica preexistente à vista (e base)
- P3 - Cerâmico preexistente, padrão floral, 13cm x 13cm + Reboco, cor: branco + Betão armado (base) + Tijolo cerâmico, 11cm (base) + Pedra granítica preexistente (base)
- P4 - Cerâmico preexistente, padrão floral, 13cm x 13cm + Reboco, cor: branco + Gesso cartonado hidrófugo, cor: branco (base) + Pedra granítica preexistente (base)
- P5 - Cerâmico preexistente, padrão floral, 13cm x 13cm + Reboco, cor: branco + Tabique preexistente à vista (e base) + Gesso cartonado hidrófugo, cor: branco (base) + Tijolo cerâmico, 11cm (base) + Pedra granítica preexistente à vista + Betão armado (base)
- P6 - Reboco, cor: branco + Gesso cartonado hidrófugo, cor: branco (base) + Tabique preexistente (base) + Betão armado (base) + Pedra granítica preexistente (base)
- P7 - Reboco, cor: branco + Gesso cartonado hidrófugo, cor: branco (base) + Pedra granítica preexistente (base)
- P8 - Reboco, cor: branco + Gesso cartonado hidrófugo, cor: branco (base) + Betão armado (base) + Pedra granítica preexistente (base)
- P9 - Reboco, cor: branco + Gesso cartonado hidrófugo, cor: branco (base)
- P10 - Cerâmico do tipo Margrès Linea Subway, cor: Smoke, 100cm x 100cm + Gesso cartonado hidrófugo, cor: branco (base) + Betão armado (base) + Pedra granítica preexistente à vista
- P11 - Cerâmico do tipo Margrès Linea Subway, cor: Ash, 100cm x 100cm + Gesso cartonado hidrófugo, cor: branco (base) + Betão armado (base)
- P12 - Cerâmico do tipo Margrès Linea Subway, cor: Ash, 100cm x 100cm + Gesso cartonado hidrófugo, cor: branco (base) + Betão armado (base) + Pedra granítica preexistente à vista
- P13 - Reboco, cor: branco + Placas de madeira de carvalho, 30cm x 167cm + Gesso cartonado hidrófugo, cor: branco (base) + Pedra granítica preexistente à vista
- P14 - Cerâmico do tipo Margrès Linea Subway, cor: Ash, 100cm x 100cm + Gesso cartonado hidrófugo, cor: branco (base) + Betão armado (base)
- P15 - Cerâmico do tipo Subway Tiles, cor: branco, 6cm x 12cm + Reboco, cor: branco + Gesso cartonado hidrófugo, cor: branco (base) + Pedra granítica preexistente (base)
- P16 - Placas de madeira de carvalho, 30cm x 167cm, com estrutura em madeira + Reboco, cor: branco + Gesso cartonado hidrófugo, cor: branco (base) + Pedra granítica preexistente (base) + Betão armado (base)
- P17 - Betão armado à vista

Teto (T):

- T1 - Ripas de madeira, pintura de cor: branco, 10cm x 100cm x 1,5cm
- T2 - Ripas de madeira, pintura de cor: branco, 10cm x 100cm x 1,5cm + Gesso cartonado hidrófugo, cor: branco
- T3 - Gesso cartonado hidrófugo, cor: branco
- T4 - Gesso cartonado perfurado, cor: branco + Gesso cartonado hidrófugo, cor: branco

Rodapé (R):

- R1 - Régua em madeira, cor: verde-azulado, 27cm - Régua em madeira, cor: verde-azulado, elevada 145cm do piso, 8cm
- R2 - Régua em madeira, cor: verde-azulado, elevada 72cm do piso, 5cm
- R3 - Régua em madeira de carvalho, 10cm
- R4 - Régua em madeira, cor: verde-azulado, elevada 72cm do piso, 5cm + Régua em madeira de carvalho, 10cm

Legenda de materiais:

- Pedra granítica
- Tijolo
- Betão



Proposta de Reabilitação para a Antiga Sede do Orfeão de Viseu

Ana Catarina Leonardó Figueira - 29145

Projeto de Execução - Detalhe das Instalações Sanitárias para Visitantes - Planta e Cortes

Fevereiro de 2017

Escala 1:20

14 - PE