

8) Ficha de Identificação de Vãos

Arco V3



Imagem 195 - Levantamento fotográfico do Arco V3

- Exemplos:

1

- Caracterização:

Arco em madeira com esmalte verde-azulado.

- Localização no desenho original:

Sala de espetáculo 2, piso 1.

- Localização no desenho de projeto:

Sala de espetáculo 2, piso 1.

- Proposta de solução:

Restauro integral do arco, mantendo-se a sua localização no projeto de reabilitação.



Imagem 196 e 197 - Localização do Arco V3 na planta original (esquerda) e na planta de projeto (direita) - Escala 1:650

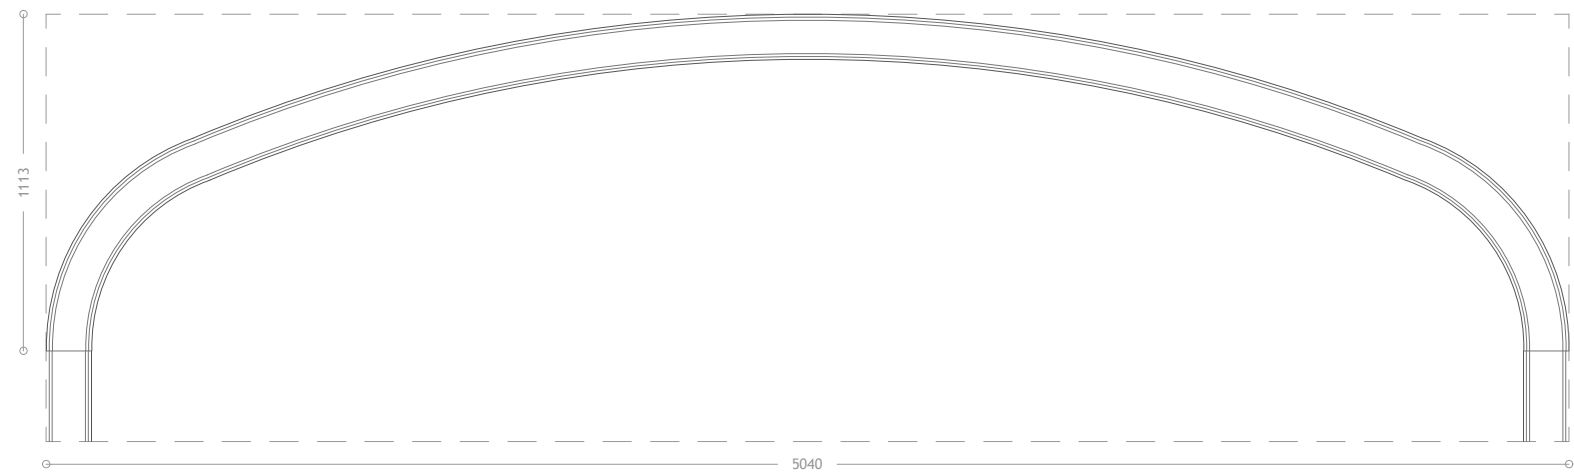


Imagem 198 - Levantamento gráfico do Arco V3 - Frente - Escala 1:50

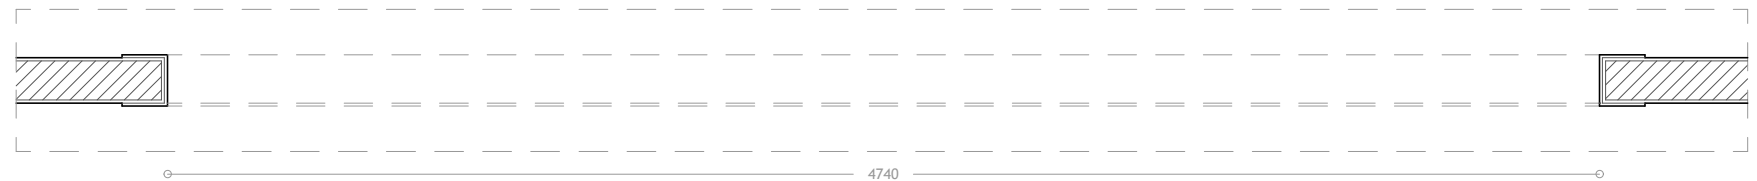


Imagem 199 - Levantamento gráfico do Arco V3 - Planta - Escala 1:50

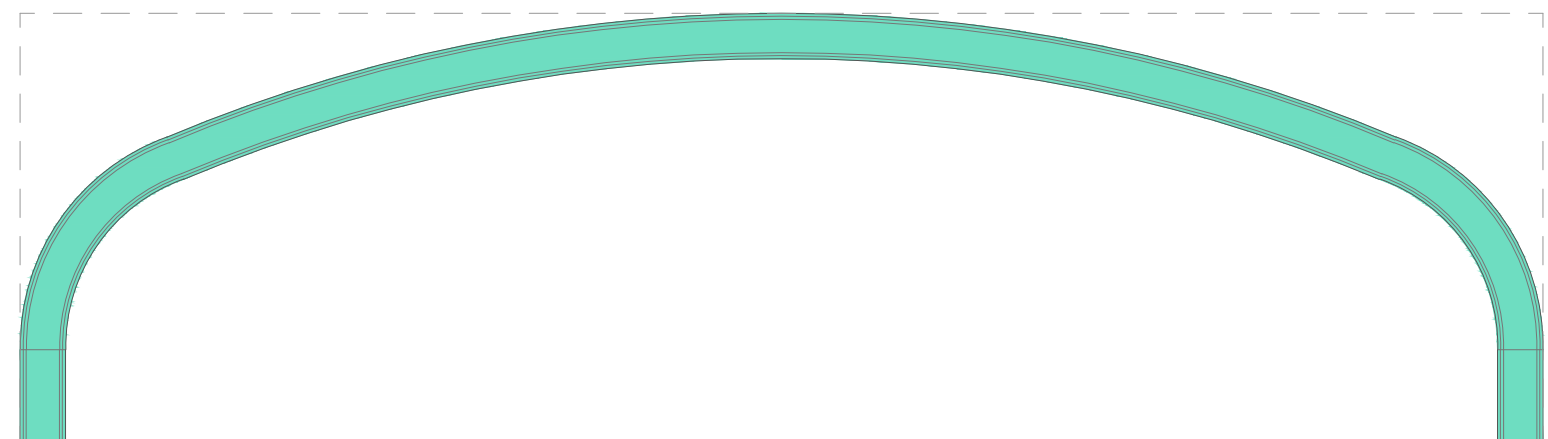


Imagem 200 - Levantamento gráfico a cores do Arco V3 - Frente - Escala 1:50